## KABELOVÁ TRASA 22kV KABELŮ VE VOLNÉM TERÉNU–3–3'

162 m

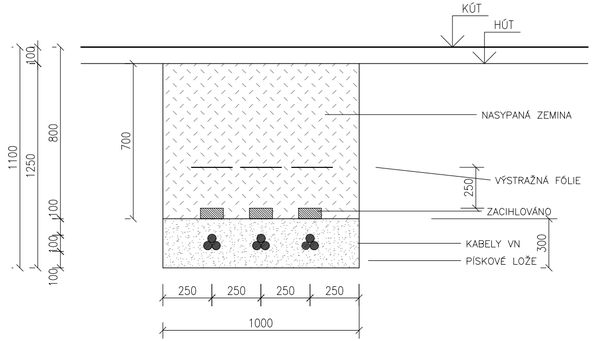


## KABELOVÁ TRASA 22kV KABELŮ VE VOLNÉM TERÉNU–1–1'

351 m

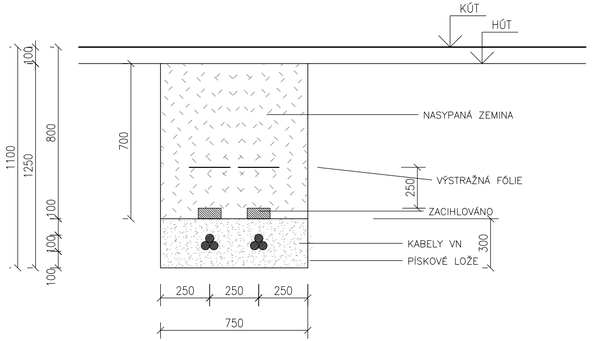


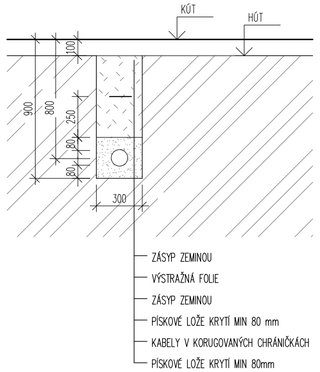


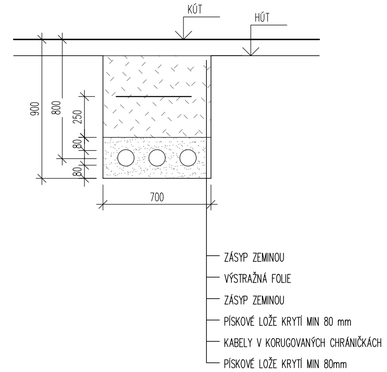


## KABELOVÁ TRASA 22kV KABELŮ V ASF. KOMUNIKACI–4–4'

23 m

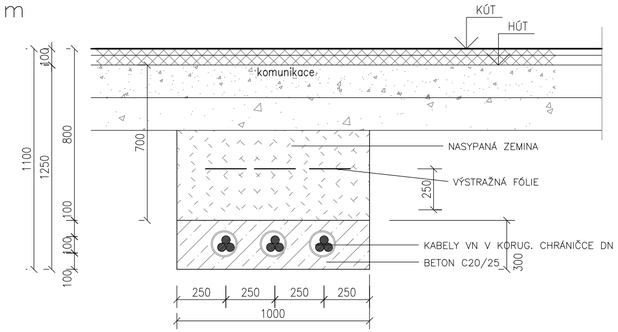


## KABELOVÁ TRASA 22kV KABELŮ V ASF. KOMUNIKACI–2–2'

24 m

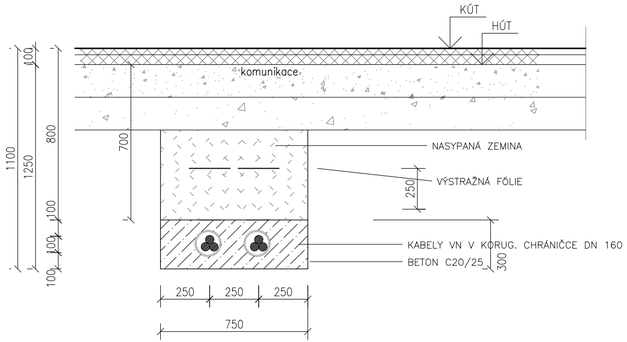


## KABELOVÁ TRASA 22kV KABELŮ VE VOLNÉM TERÉNU–5–5'

16 m

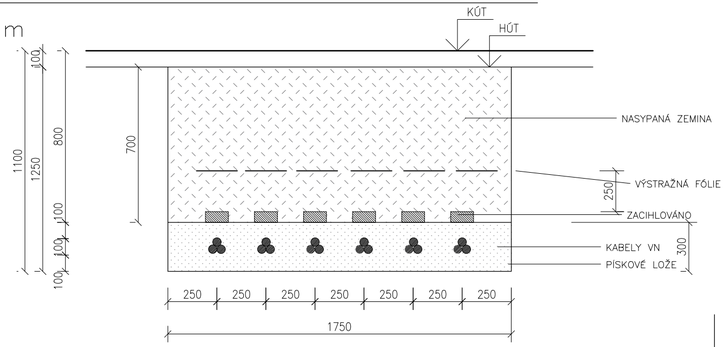


AUTORIZACE:

| INDEX REVIZE | POPIS REVIZE | DATUM | JMÉNO |
|---|---|---|---|
| D | | | |
| C | | | |
| B | | | |
| A | | | |

| | | |
|---|---|---|
| NÁZEV AKCE | TR Řípov - rek.R110kV, sek.tech., VS, PZTS | Č. STAVBY: 001020003001<br>Č. OBJ.: 4501656578 |
| STAVEBNÍK | EG.D, a.s., LIDICKÁ 1873/36, 602 00 BRNO | |
| STATUS/STUPEŇ | Dokumentace pro sloučené povolení (DUR+DSP) | |
| ČÁST | D.1.1 Architektonicko-stavební řešení | |
| ZHOT. DOKUMENTACE | EGEM s.r.o., Starochodovská 41/68, 149 00 Praha 4 | |
| KONTAKTNÍ OSOBA | Ing. Čestmír Vášek, cestmir.vasek@egem.cz, tel.:+420 721 363 423 | |
| ARCHIVNÍ ČÍSLO | 3EGE 37191 | |
| ZOD. PROJEKTANT | Ing. Ivan Litochleb | DATUM: 04/2023 |
| VYPRACOVAL | Ing. Ivan Litochleb | ČÍSLO VÝK/DOK: D1.1b)-06 |
| KONTROLOVAL | Ing. Petr Mýtina | |
| MÍSTO STAVBY | Řípov 32, 674 01 Třebíč | KÓD LOKALITY: ŘIP |
| SO/PS | SO31-Rozvodna 110-stav. část | MĚŘÍTKO: M 1:25 |
| MAJETKOVÁ TŘÍDA | CZD00016 | FORMÁT: 2xA4 |
| DRUH DOKUMENTU | výkres | LIST/CELKEM: 1/1 |
| NÁZEV DOKUMENTU | Řezy výkopem pro NN a VN | ARCHIVNÍ ČÍSLO EG.D: |

Soubor: ŘIP_SO31_D.1.1B)_06-ŘEZ NN, VN.DWG