



KABELOVÁ ŠACHTA K6 - VÝKRES VÝZTUŽE

1:25


KABELOVÁ KOMORA K6
DNO

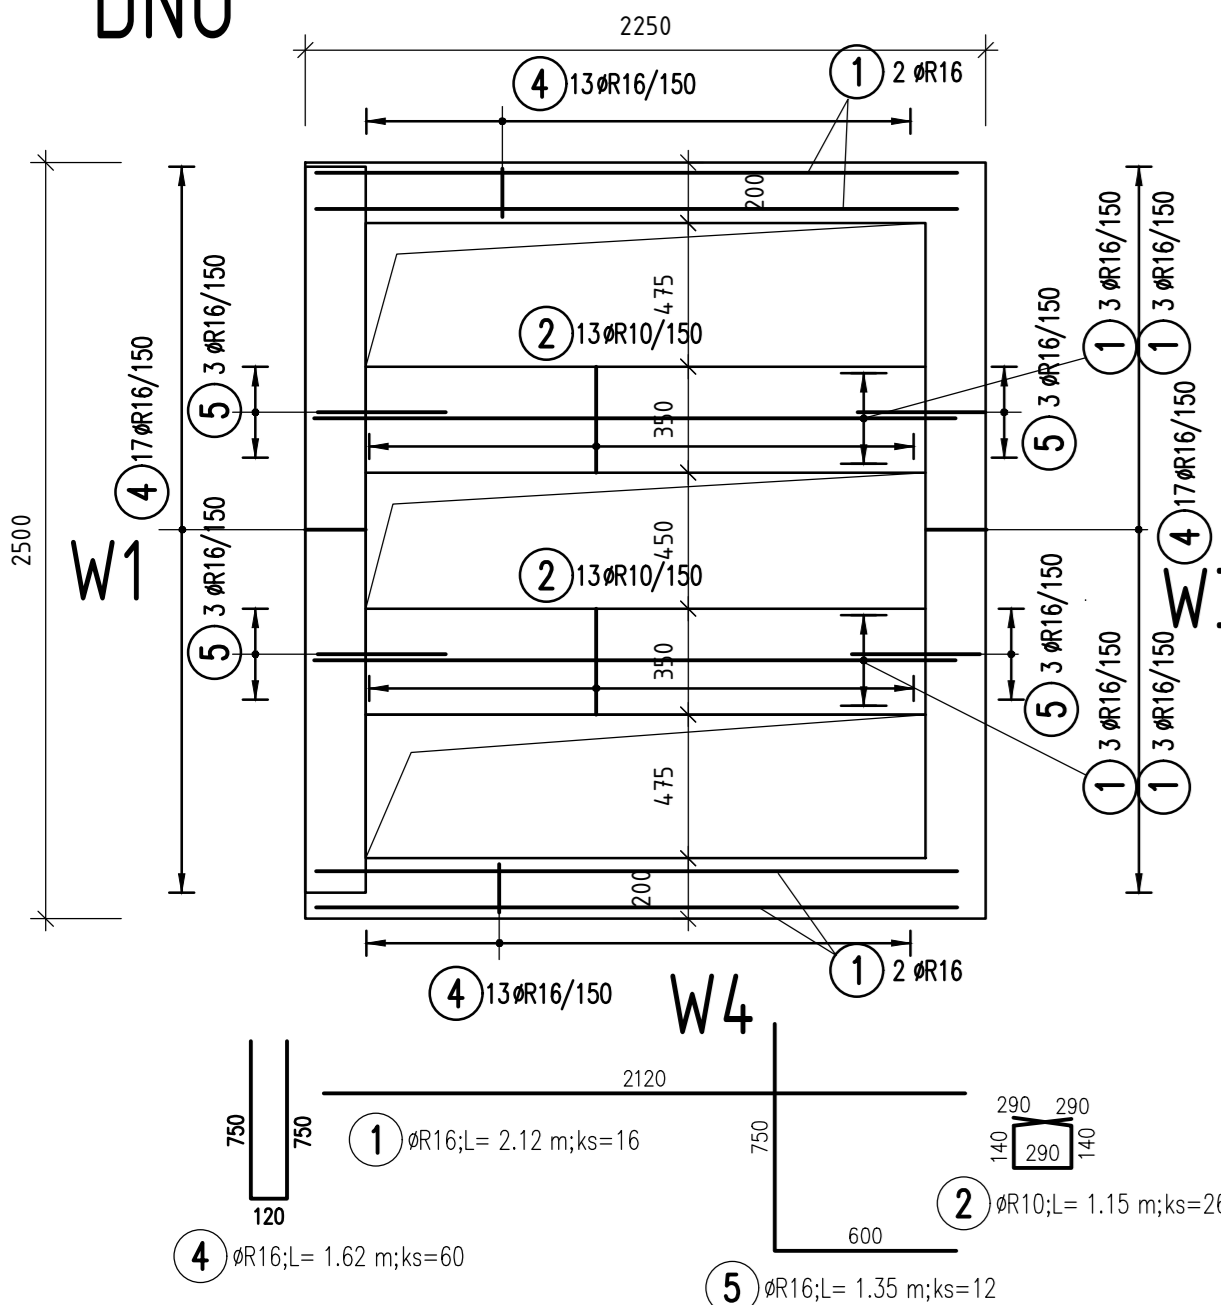


STROP

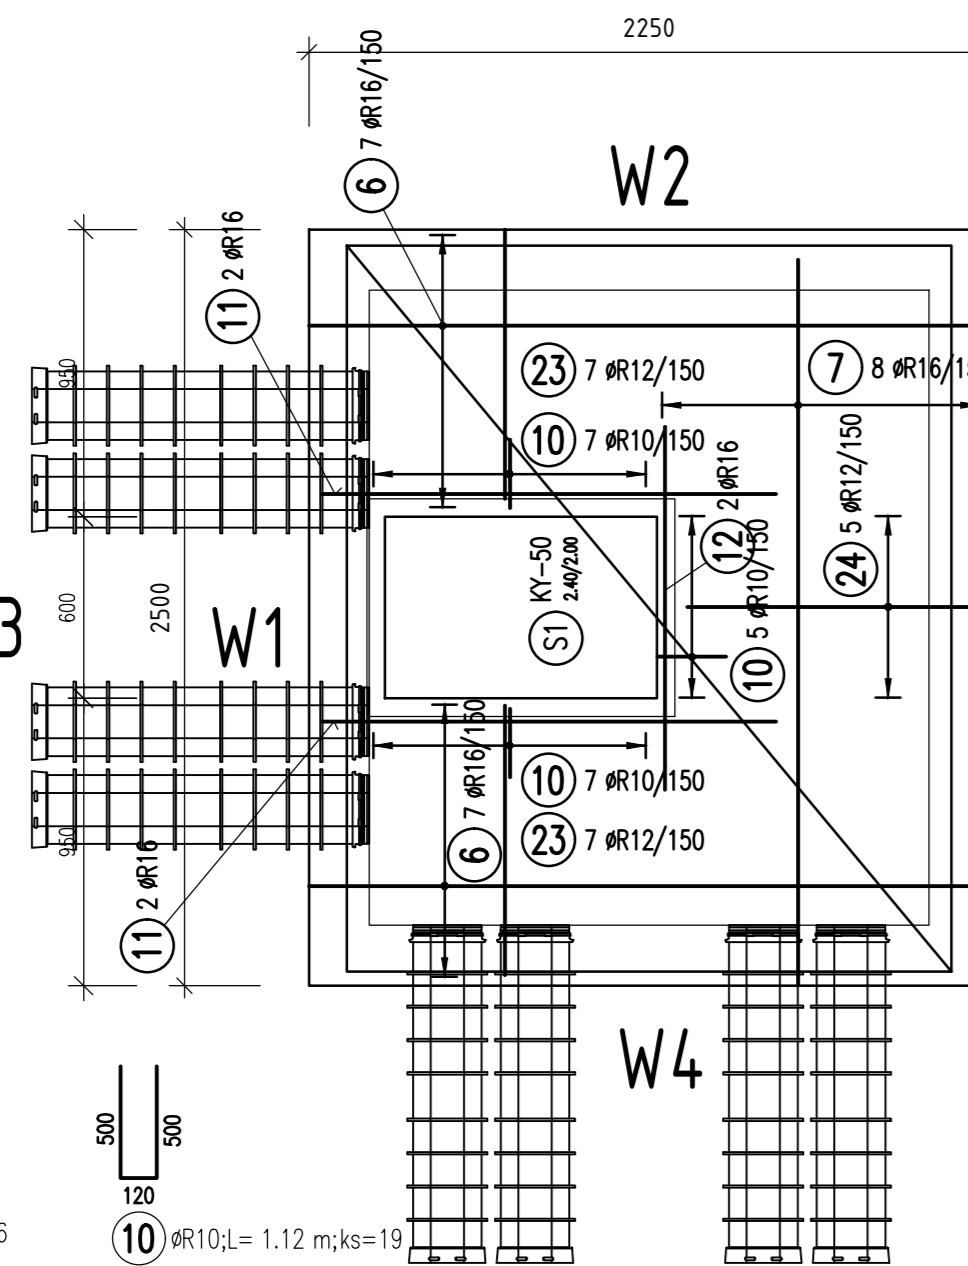


STĚNA W1

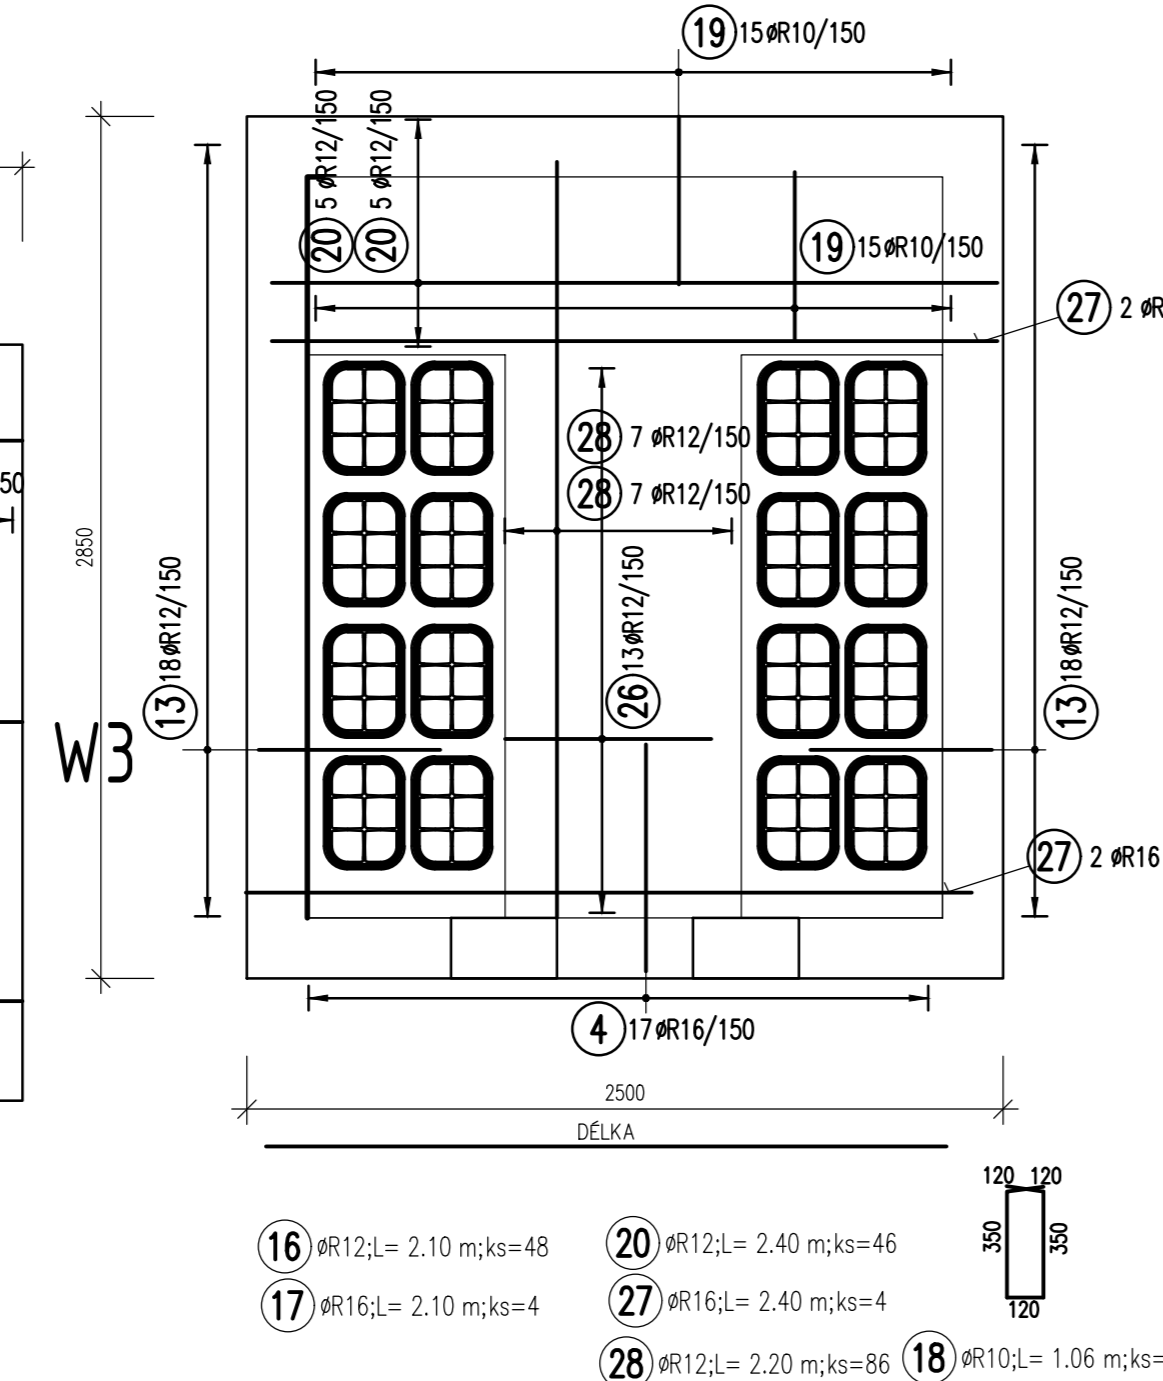


STĚNA W4

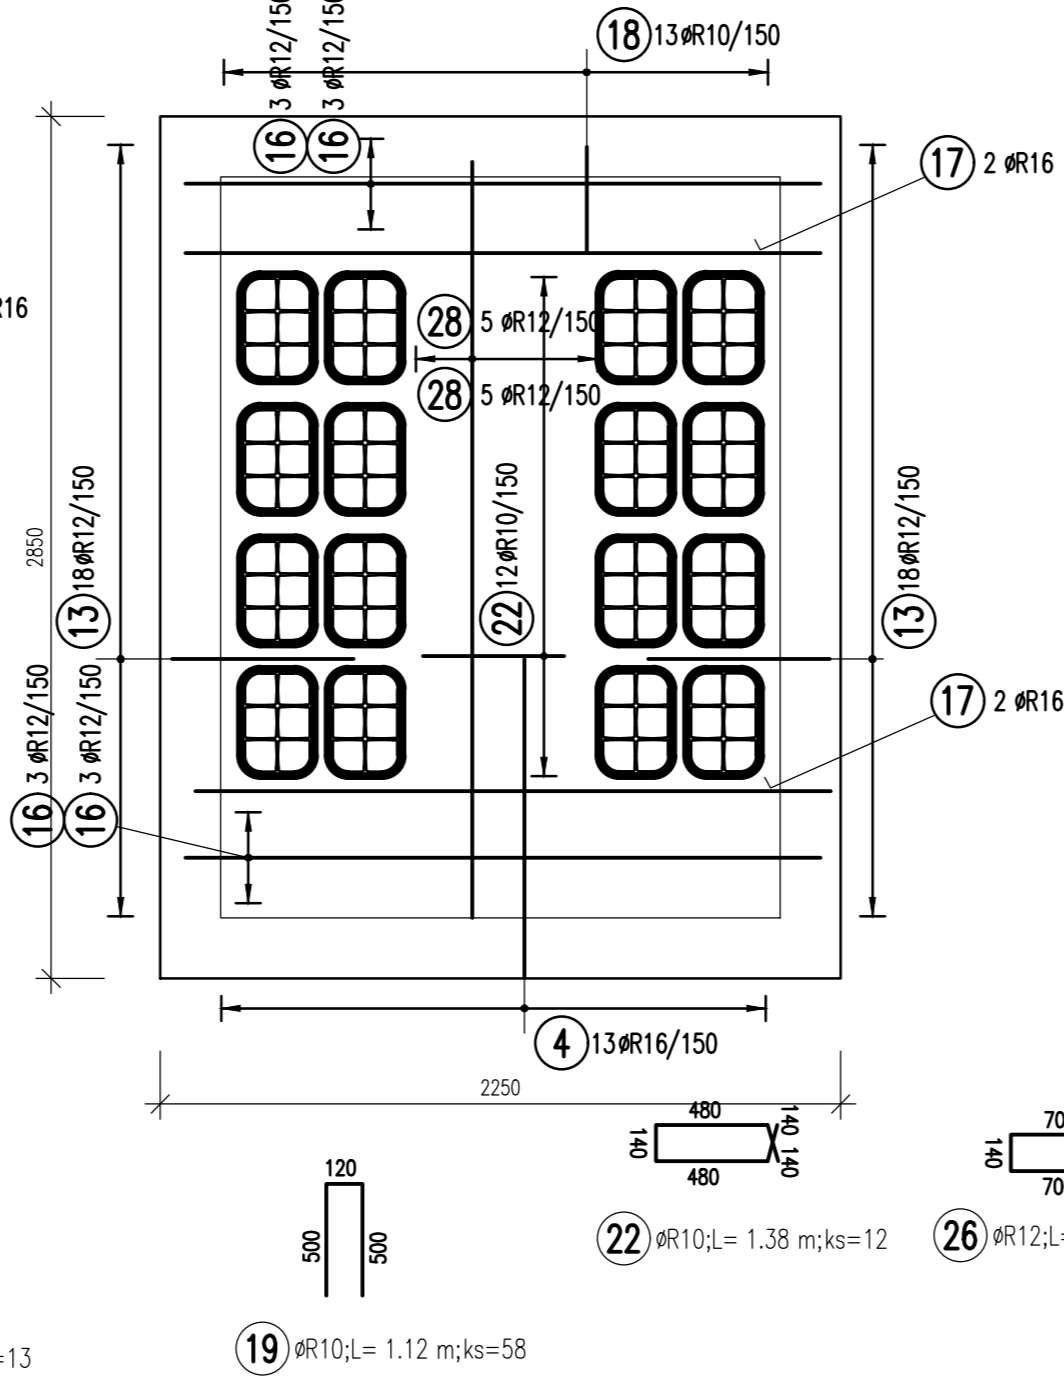

STĚNA W3

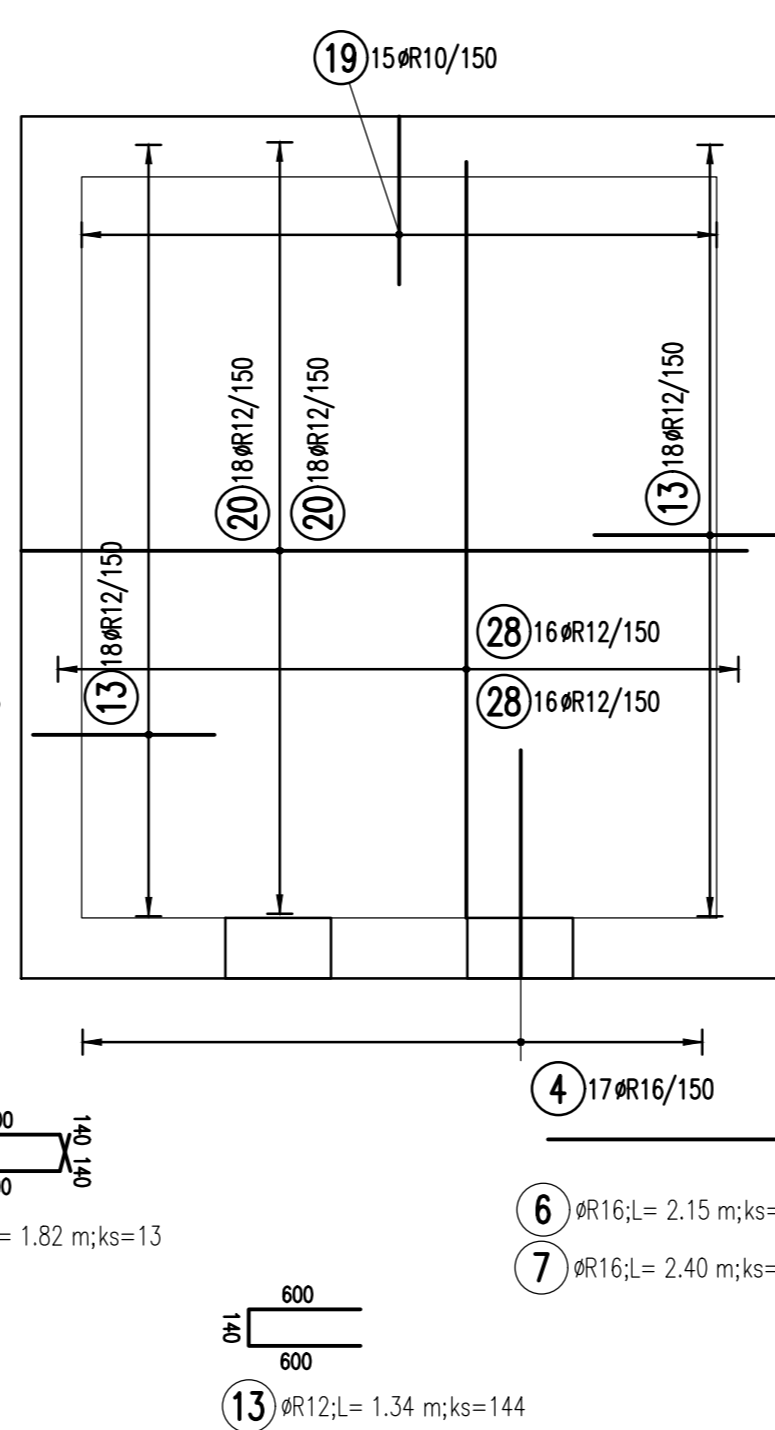


STĚNA W2

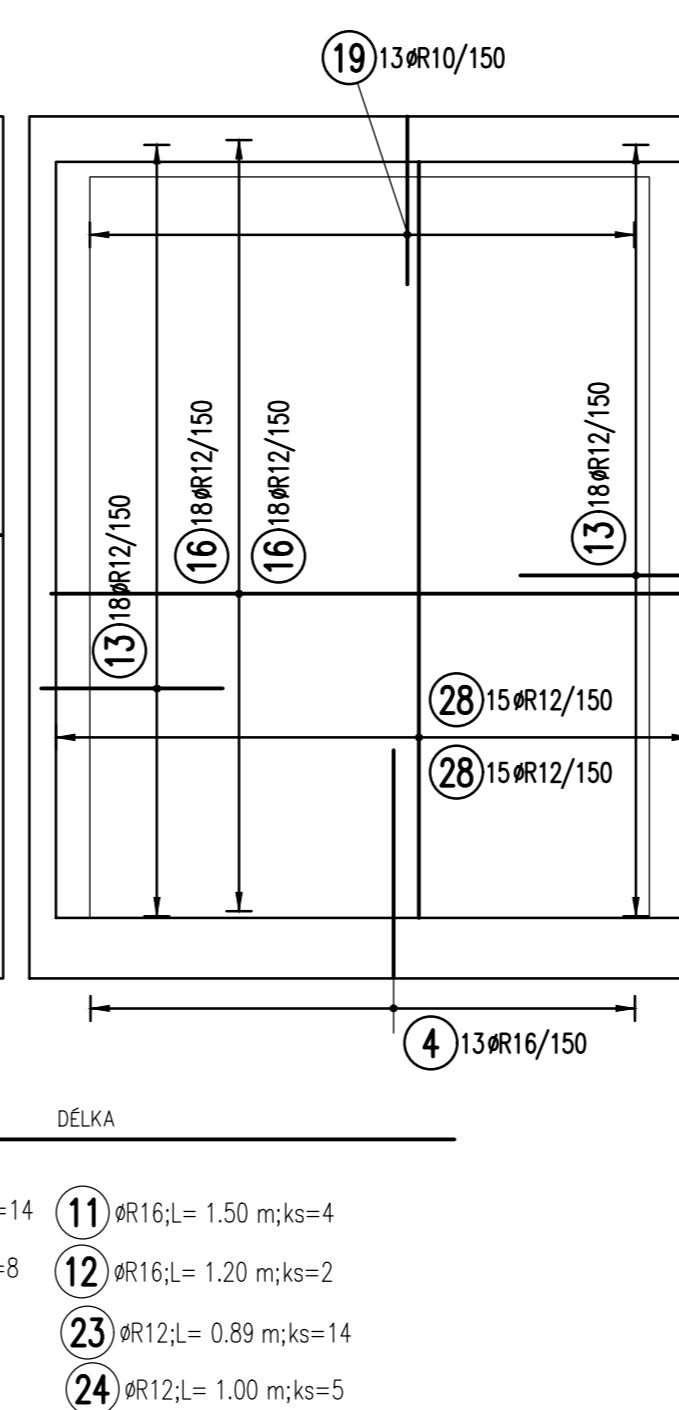

TABULKA VÝZTUŽE

POL.	Ø	DĚLKA	ks	R12	R10	R16
1	R16	2.12	16			33.92
2	R10	1.15	26		29.90	
4	R16	1.62	60			97.20
5	R16	1.35	12			16.20
6	R16	2.15	14			30.10
7	R16	2.40	8			19.20
10	R10	1.12	19		21.28	
11	R16	1.50	4			6.00
12	R16	1.20	2			2.40
13	R12	1.34	144	192.96		
16	R12	2.10	48	100.80		
17	R16	2.10	4			8.40
18	R10	1.06	13		13.78	
19	R10	1.12	58		64.96	
20	R12	2.40	46	110.40		
22	R10	1.38	12		16.56	
23	R12	0.89	14	12.46		
24	R12	1.00	5	5.00		
26	R12	1.82	13	23.66		
27	R16	2.40	4			9.60
28	R12	2.20	86	189.20		
DĚLKA PODLE Ø			[m]	634.48	146.48	223.02
HMOTNOST NA 1bm			[kg]	0.888	0.617	1.578
HMOTNOST PODLE Ø			[kg]	563.42	90.38	351.93
Hmotnost				1005.73 kq		

Ⓢ1 KY-50 ks=1
2.40/2.00m

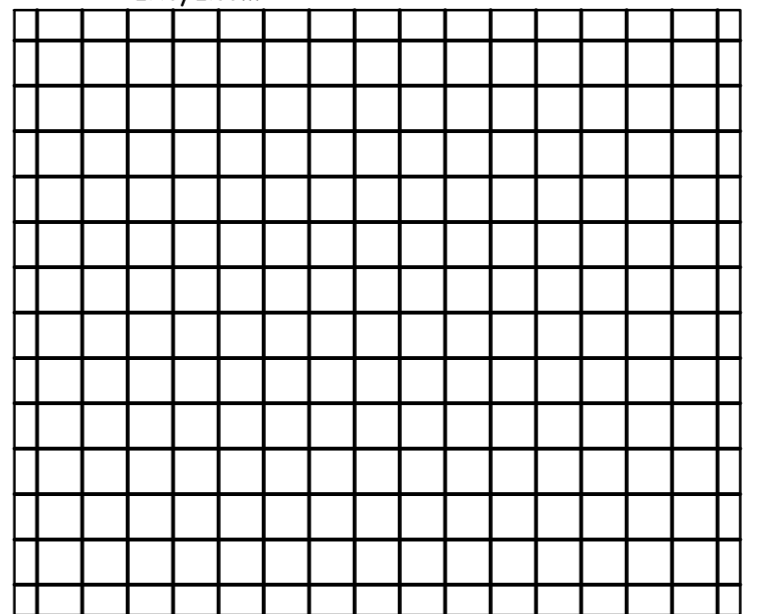

TABULKA VÝZTUŽNÝCH SÍTÍ

OZN.	DRUH	ROZMĚRY	ks	KY-50
S1	KY-50	2.40 2.00	1	4.80
PLOCHA SÍTÍ			[m²]	4.80
HMOTNOST NA 1bm²			[kg/m²]	5.390
HMOTNOST PODLE DRUHU			[kg]	25.87
Hmotnost				25.87 kq

BETON C25/30 XC1 XA1
OCEL B500B, KARI
KRYTÍ 35 mm

NAVRŽENO DLE ČSN EN 1992-1-1
PŘEDEPSANÝ DEFORMAČNÍ MODUL BETONU Ecm=31 GPa
VE STĚNĚ KAŽDÉ KABEL. KOMORY BUDE OTVOR Ø80 mm
S Poznicí HRD 80 FU/200 PRO PŘÍPOJENÍ UZEMNĚNÍ + Těsnění HRD 80 2x(30x4)x30



AUTORIZACE:

D			
C			
B			
A			
INDEX REVIZE	POPIS REVIZE	DATUM	JMÉNO
NÁZEV AKCE	TR Řípov - rek.R110kv, sek.tech., VS, PZTS	Č. STAVBY: 001020003001	
STAVEBNÍK	EG.D, a.s., LIDICKÁ 1873/36, 602 00 BRNO	Č. OBJ.: 4501656578	
STATUS/STUPEŇ	Dokumentace pro provedení stavby/DPS		
ČÁST	D.1.1 Architektonicko-stavební řešení		
ZHOT. DOKUMENTACE	EGEM s.r.o., Starochodovská 41/68, 149 00 Praha 4		
KONTAKTNÍ OSOBA	Ing. Čestmír Vášek, cestmír.vasek@egem.cz, tel.: +420 721 363 423		
ARCHIVNÍ ČÍSLO	3EGE 37887		
ZOD. PROJEKTANT	Ing. Lubomír Kosík	DATUM: 04/2024	
VYPRACOVAL	Ing. Lubomír Kosík	ČÍSLO VÝK/DOK: D1.1b)-57	
KONTROLOVAL	Ing. Jan Řihošek		
MÍSTO STAVBY	Řípov 32, 674 01 Třebíč	KÓD LOKALITY: ŘIP	
SO/PS	SO31-Rozvodna 110-stav. část	MĚŘÍTKO: M 1:25	
MAJETKOVÁ TŘÍDA	CZD00016	FORMÁT: 5x4	
DRUH DOKUMENTU	výkres	LIST/CELKEM: 1/1	
NÁZEV DOKUMENTU	VÝKRES VÝZTUŽE - Kabelová komora K6	ARCHIVNÍ ČÍSLO EG.D:	