




ŘEZ C-C

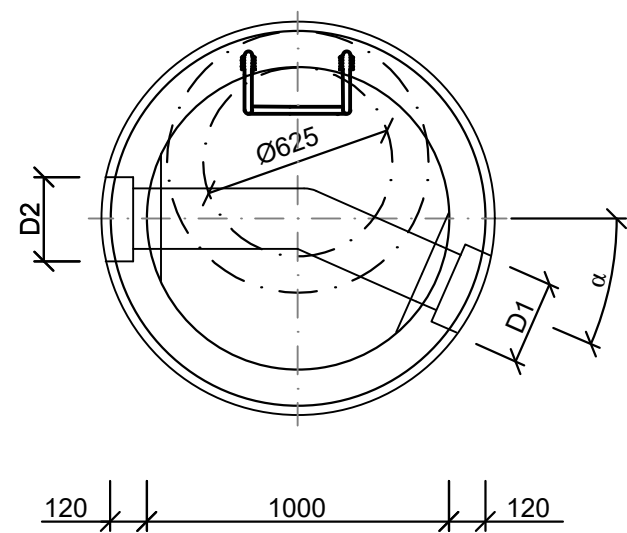


ŘEZ D-D (PRO SPOJNOU
A LOMOVOU ŠACHTU)

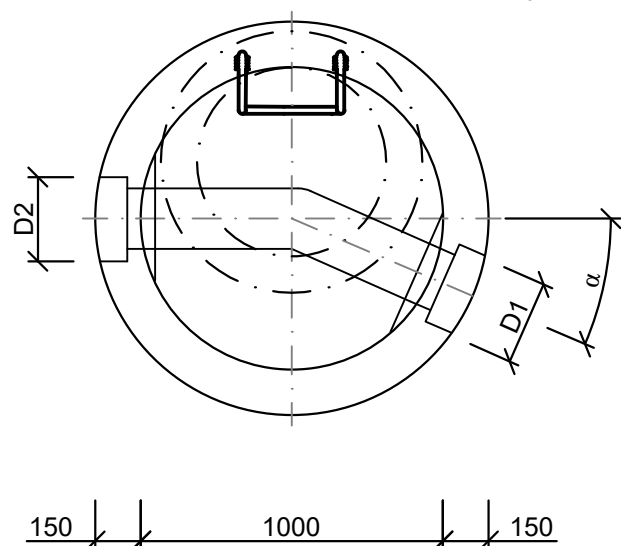


ŘEZ D-D

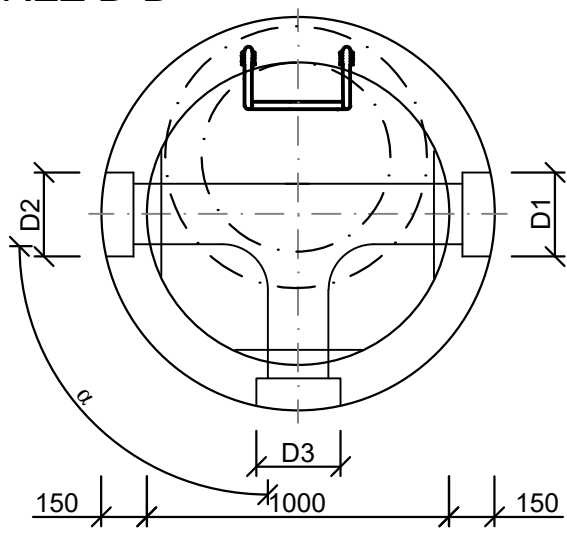


ŘEZ D-D

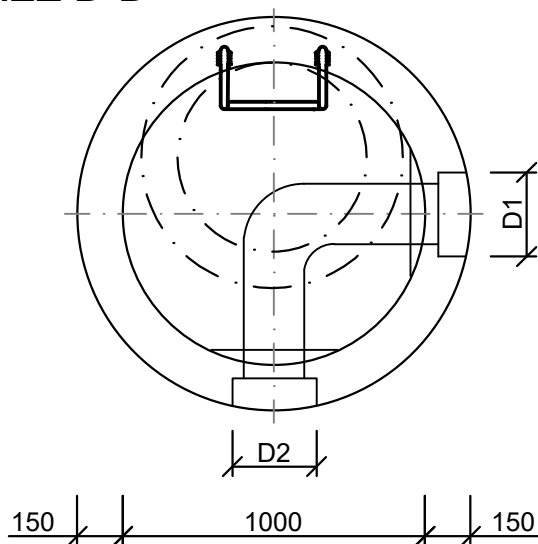

ŘEZ B-B

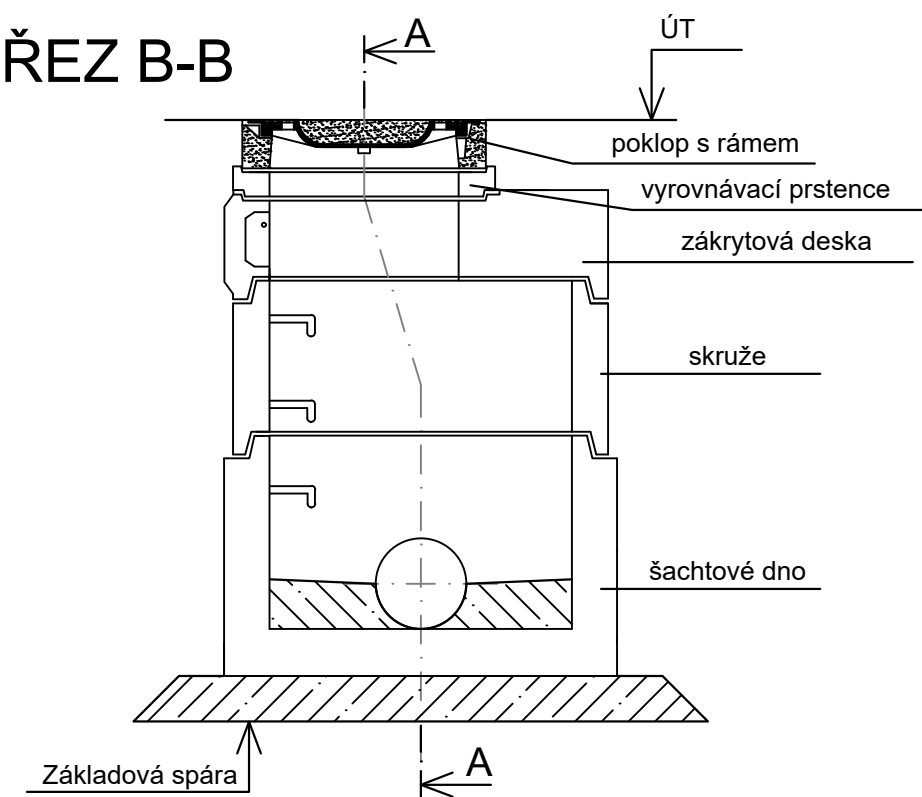


DET . SPOJE

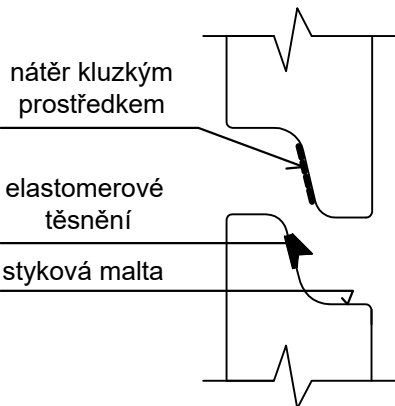

Příklad nízké sestavy

ŘEZ A-A

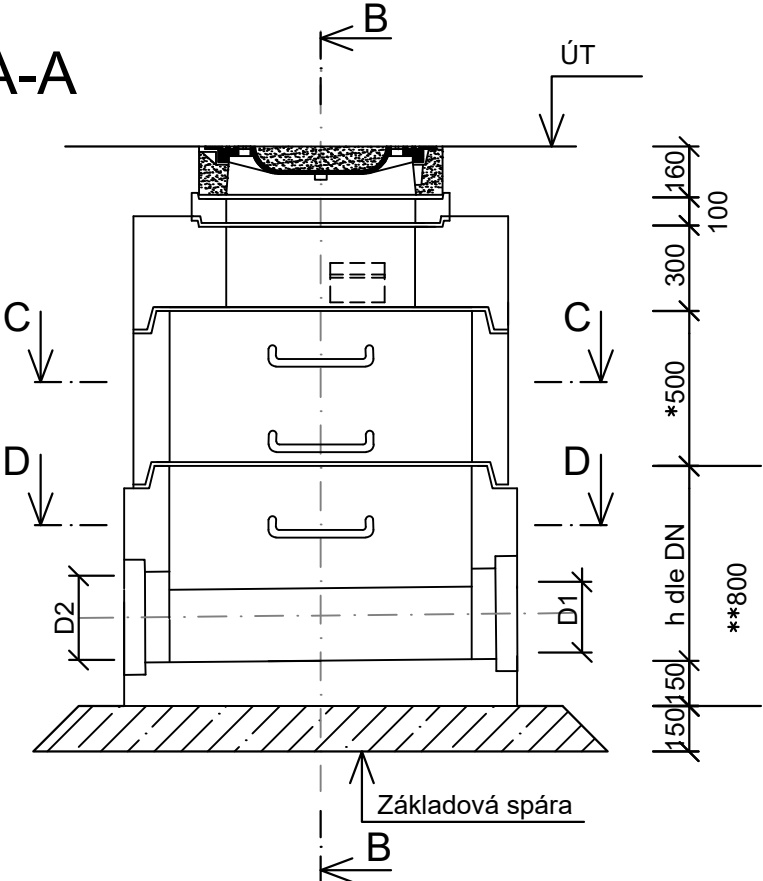

*250,1000

**1000,1200-dle DN

AUTORIZACE:

D			
C			
B			
A			
INDEX REVIZE	POPIS REVIZE	DATUM	JMÉNO
NÁZEV AKCE	TR Řířov - rek.R110kV, sek.tech., VS, PZTS	Č. STAVBY: 001020003001	
STAVEBNÍK	EG.D, a.s., LIDICKÁ 1873/36, 602 00 BRNO	Č. OBJ.: 4501656578	
STATUS/STUPEŇ	Dokumentace pro provedení stavby/DPS		
ČÁST	D.1.4 Technika prostředí staveb		
ZHOT. DOKUMENTACE	EGEM s.r.o., Starochodovská 41/68, 149 00 Praha 4		
KONTAKTNÍ OSOBA	Ing. Āestmír Vášek, cestmir.vasek@egem.cz, tel.:+420 721 363 423		
ARCHIVNÍ ČÍSLO	3EGE 38027		
ZOD. PROJEKTANT	Ing. Ivan Litochleb	DATUM: 04/2024	
VYPRACOVAL	Pavel Hoško, DiS.	ČÍSLO VÝK/DOK:	D1.4 b)-05
KONTROLOVAL	Ing. Petr Mýtina		
MÍSTO STAVBY	Řířov 32, 674 01 Třebíč	KÓD LOKALITY: ŘÍP	
SO/PS	S063-Kanalizace	MĚŘÍTKO: M 1:25	
MAJETKOVÁ TŘÍDA	CZD00021	FORMÁT: 2xA4	LIST/CELKEM: 1/1
DRUH DOKUMENTU	výkres		
NÁZEV DOKUMENTU	Vzorový výkres prefa šachty DN1000 Kanalizace dešťová	ARCHIVNÍ ČÍSLO EG.D:	