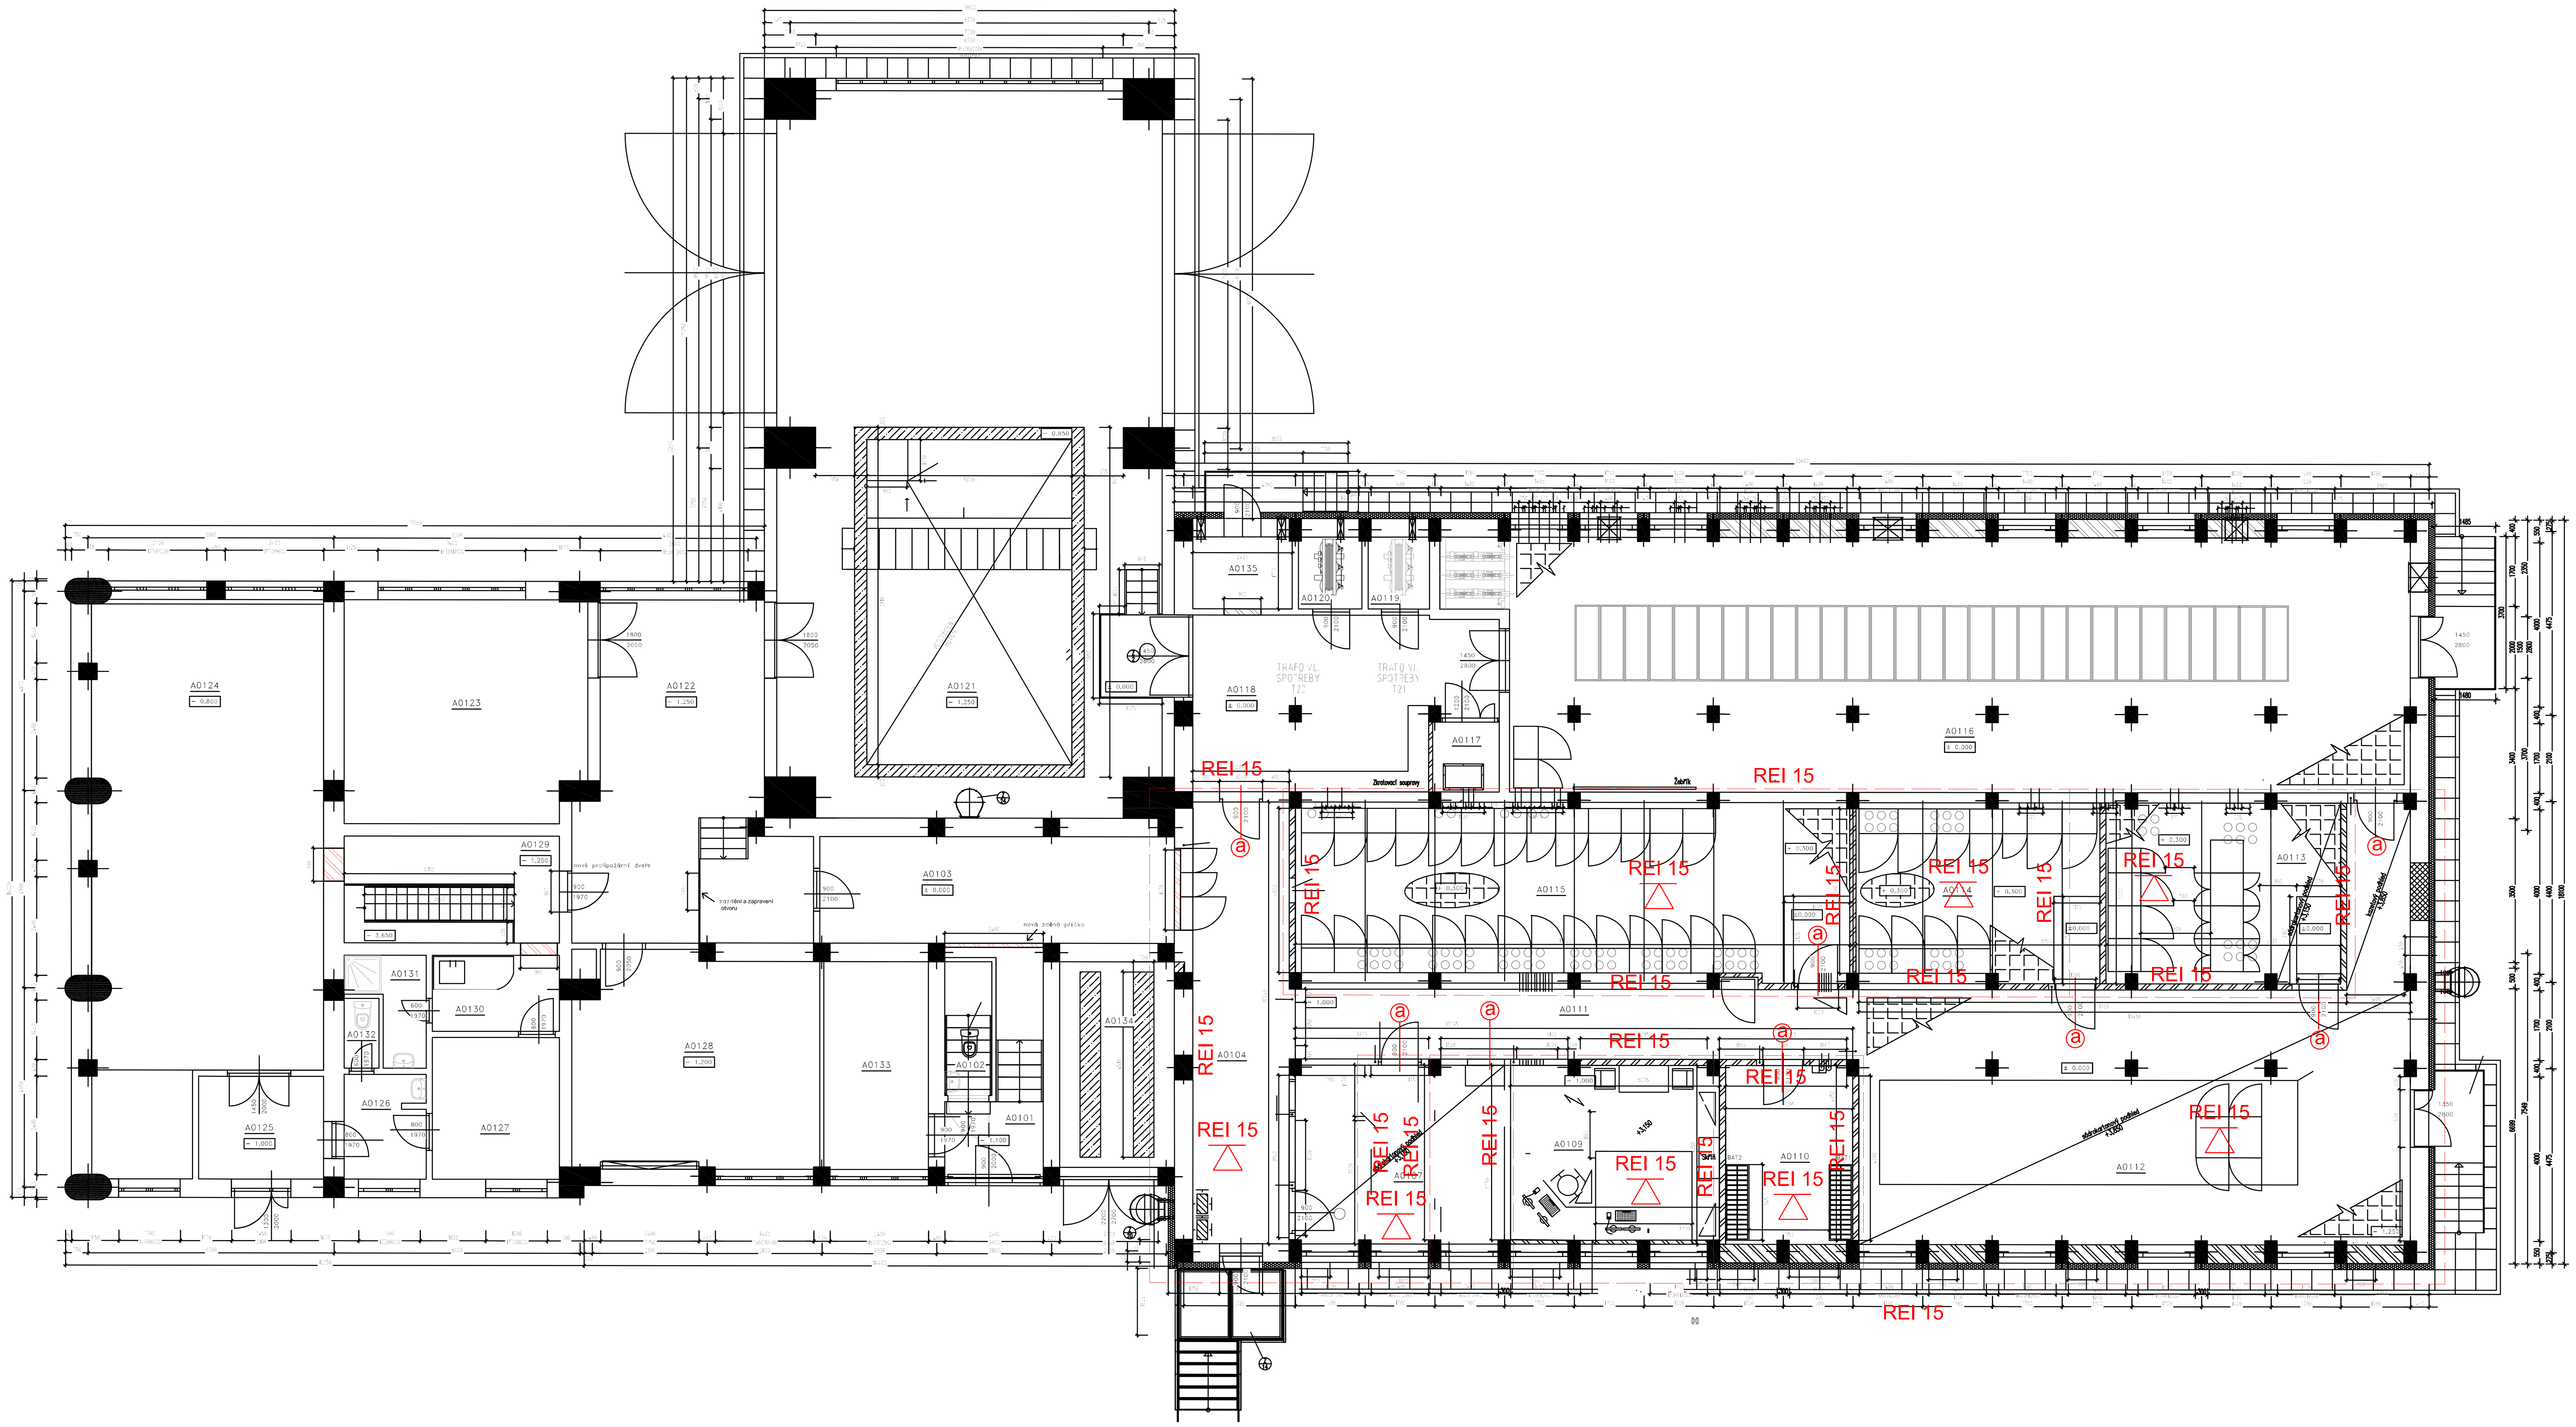

D			
C			
B			
A			
INDEX REVIZE	POPIS REVIZE	DATUM	JMÉNO
NÁZEV AKCE	TR Řípov - rek.R110kV, sek.tech., VS, PZTS	Č. STAVBY: 102 0002 780 Č. OBJ.: 001020003001	
STAVEBNÍK	EG.D, a.s., LIDICKÁ 1873/36, 602 00 BRNO	eg.d	
STATUS/STUPEŇ	Dokumentace pro provádění stavby (DPS)		
ČÁST	D.1.1 Architektonicko-stavební řešení		
ZHOT. DOKUMENTACE	EGEM s.r.o., Starochodovská 41/68, 149 00 Praha 4	EGEM	
KONTAKTNÍ OSOBA	Ing. Čestmír Vášek, cestmir.vasek@egem.cz, tel.:+420 721 363 428		
ARCHIVNÍ ČÍSLO			
ZOD. PROJEKTANT	Ing. Ivan Litochleb	DATUM: 04/2024	
VYPRACOVAL	Ing. arch. Anna Zachariášová	ČÍSLO VÝK/DOK: D.1.1 b) - 05	
KONTROLOVAL	Ing. Petr Mýtina		
MÍSTO STAVBY	Řípov 32, 674 01 Třebíč	KÓD LOKALITY: ŘIP	
SO/PS	B - PBŘ	MĚŘÍTKO: M 1:100	
MAJETKOVÁ TŘÍDA	CZD00015	FORMÁT: 8xA4	
DRUH DOKUMENTU	výkres	LIST/CELKEM: 1/1	
NÁZEV DOKUMENTU	Půdorys 1.NP	ARCHIVNÍ ČÍSLO EG.D:	

AUTORIZACE:

Soubor: 22129_RIPOV_SO30_TB_DPS_FINAL_FINAL_CIDLO.DWG