




14 KUSŮ

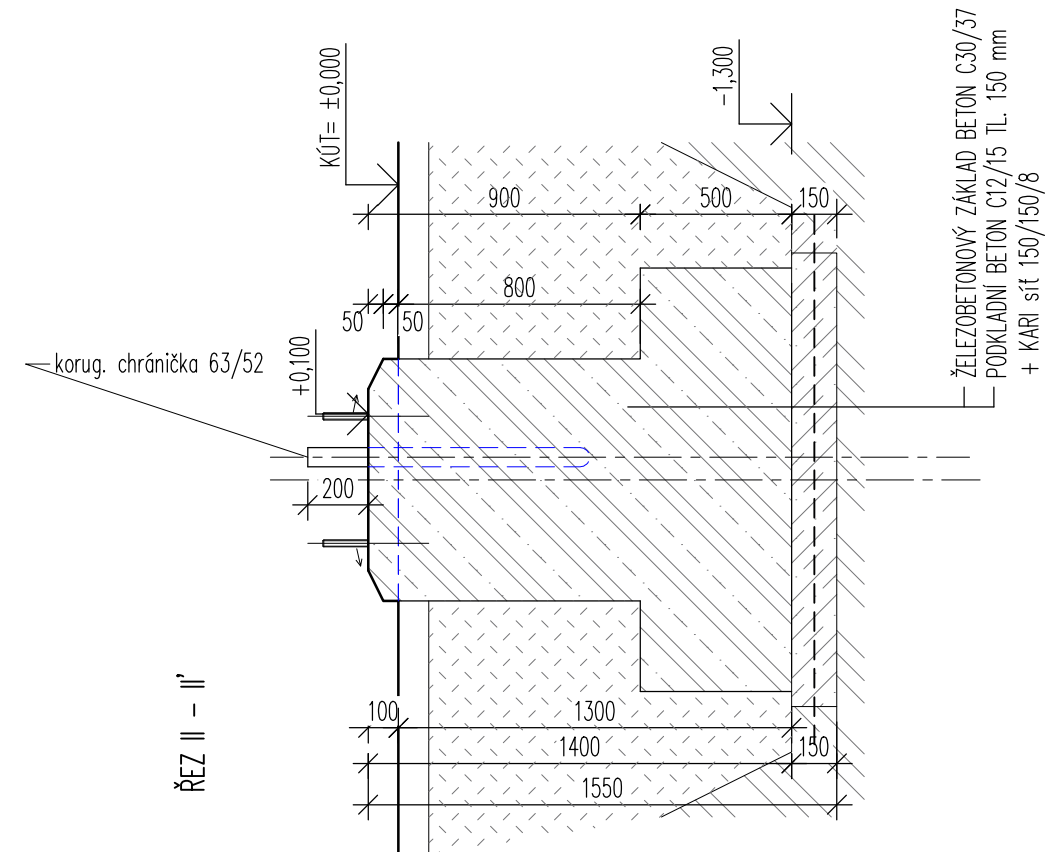

Základové patky prefabrikované
POK bude do základu kotvena pomocí kotevného rámu
U ZP budou chráničky podsypány suchým betonem C12/15
Povrch ZP opatřit ochranným hydrofobním nátěrem např. Sikagard-700 S

| | | | |
|-------------------|--|---|---|
| D | | | |
| C | | | |
| B | | | |
| A | | | |
| INDEX REVIZE | POPIS REVIZE | DATUM | JMÉNO |
| NÁZEV AKCE | TR Řípov - rek.R110kV, sek.tech., VS, PZTS | Č. STAVBY: 001020003001 |  |
| STAVEBNÍK | EG.D, a.s., LIDICKÁ 1873/36, 602 00 BRNO | Č. OBJ.: 4501656578 | |
| STATUS/STUPEŇ | Dokumentace pro sloučené povolení (DUR+DSP) | | |
| ČÁST | D.1.1 Architektonicko-stavební řešení | | |
| ZHOT. DOKUMENTACE | EGEM s.r.o., Starochodovská 41/68, 149 00 Praha 4 |  | DATUM: 04/2023 |
| KONTAKTNÍ OSOBA | Ing. Čestmír Vášek, cestmir.vasek@egem.cz, tel.:+420 721 363 423 | | |
| ARCHIVNÍ ČÍSLO | 3EGE 37912 | | |
| ZOD. PROJEKTANT | Ing. Ivan Litochleb | | |
| VYPRACOVAL | Ing. Ivan Litochleb | | |
| KONTROLOVAL | Ing. Petr Mýtina | ČÍSLO VÝK/DOK: D1.1b)-41 | |
| MÍSTO STAVBY | Řípov 32, 674 01 Třebíč | KÓD LOKALITY: ŘÍP | |
| SO/PS | S031-Rozvodna 110-stav. část | MĚŘÍTKO: M 1:25 | |
| MAJETKOVÁ TŘÍDA | CZD00016 | FORMÁT: 2xA4 | |
| DRUH DOKUMENTU | výkres | LIST/CELKEM: 1/1 | |
| NÁZEV DOKUMENTU | Základ POK Z3P | ARCHIVNÍ ČÍSLO EG.D: | |