




ŘEZ A-A'

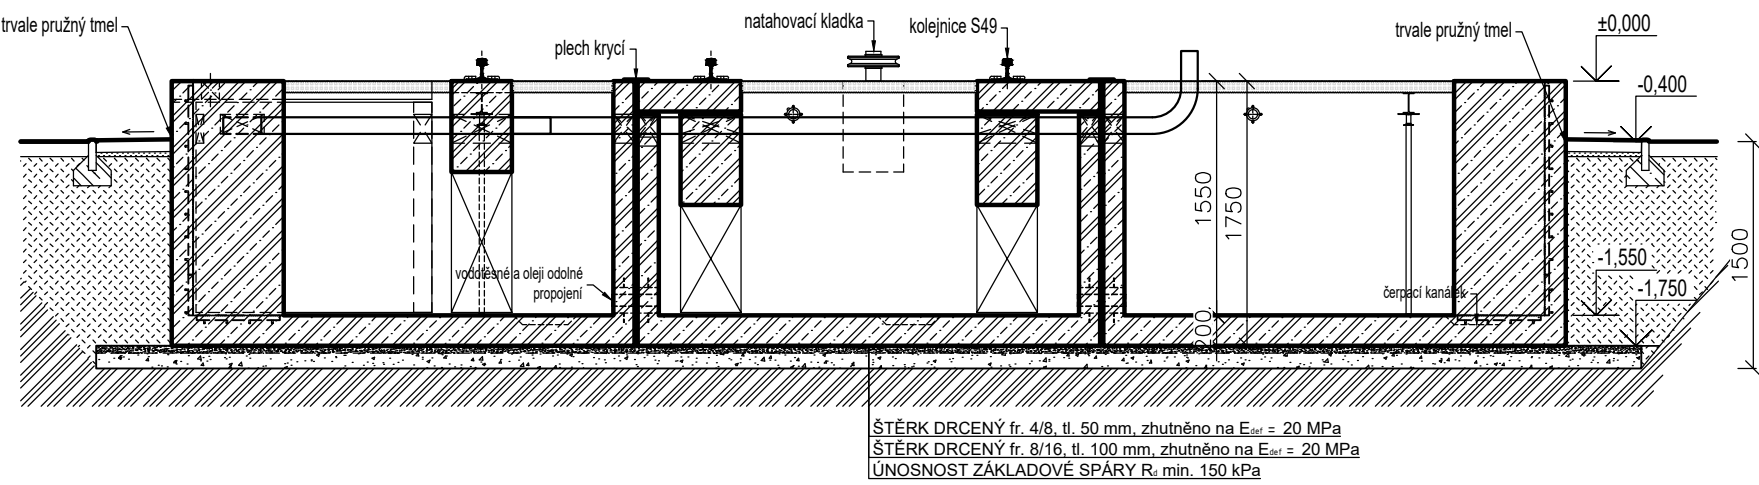

ŘEZ B-B'

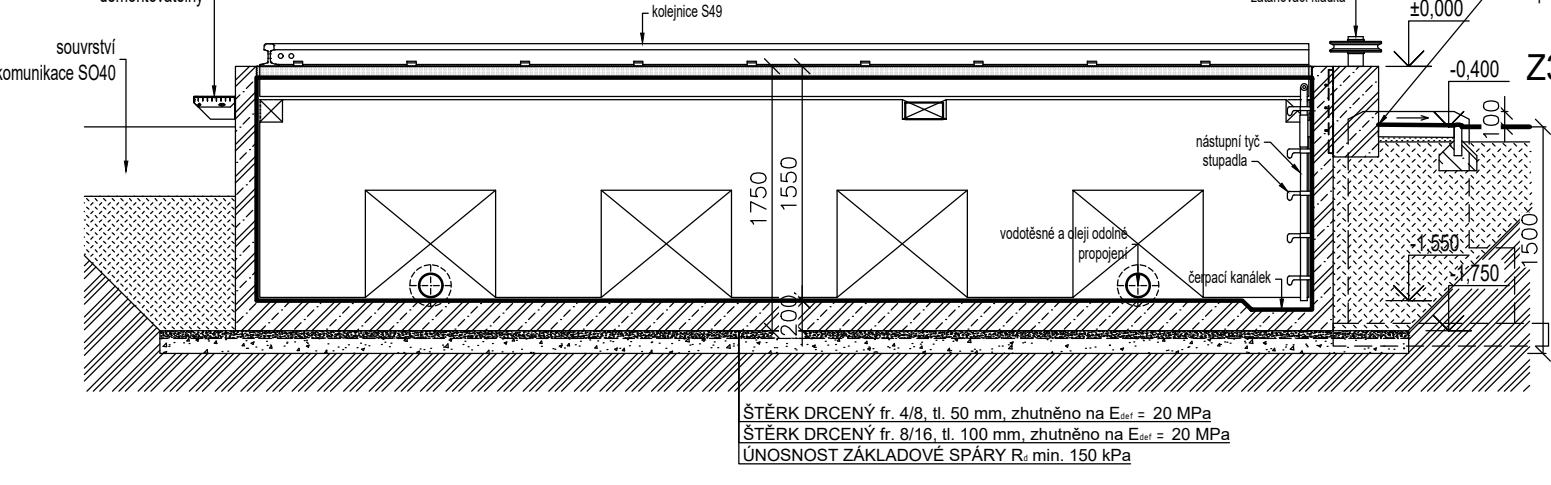

ŘEZ C-C'

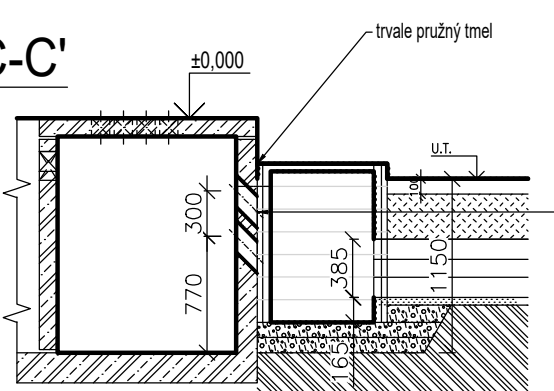

VYTÝČOVACÍ BODY

T101

X1  
X.....1152705.17  
Y.....653627.68

X2  
X.....1152700.91  
Y.....653635.86

X3  
X.....1152707.35  
Y.....653639.21

X4  
X.....1152711.61  
Y.....653631.03

T102

X5  
X.....1152695.94  
Y.....653645.42

X6  
X.....1152691.68  
Y.....653653.6

X7  
X.....1152698.12  
Y.....653656.95

X8  
X.....1152702.38  
Y.....653648.77

LEGENDA:

BETON C35/45 – XC4, XD3, XA1, XF1  
VÝTUŽ – SVAŘOVANÉ SÍŤE, OCEĽ B500B  
KRYTÍ VÝTUŽE INTERIER 20mm  
KRYTÍ VÝTUŽE EXTERIER 30mm

POZNÁMKA:

STANOVISŤE TRAF A TLUMIVKY–KOMPLÉTNÍ DODÁVKA  
BETONBAU

AUTORIZACE:

| D                 |   |                         |       |
|-------------------|---|-------------------------|-------|
| C                 |   |                         |       |
| B                 |   |                         |       |
| A                 |   |                         |       |
| INDEX REVIZE      | POPIS REVIZE  | DATUM                   | JMÉNO |
| NÁZEV AKCE        | TR Řípov – rek.R110kV, sek.tech., VS, PZTS                        | Č. STAVBY: 001020003001 |       |
| STAVEBNÍK         | EG.D, a.s., LIDICKÁ 1873/36, 602 00 BRNO                          | Č. OBJ.: 4501656578     |       |
| STATUS/STUPEŇ     | Dokumentace pro provedení stavby (DPS)                            |                         |       |
| ČÁST              | D.1.1 Architektonicko-stavební řešení                             |                         |       |
| ZHOT. DOKUMENTACE | EGEM s.r.o., Starochodovská 41/68, 149 00 Praha 4                 |                         |       |
| KONTAKTNÍ OSOBA   | Ing. Čestmír Vášek, cestmir.vasek@egem.cz, tel.: +420 721 363 423 |                         |       |
| ARCHIVNÍ ČÍSLO    | ZEGE 12360  | DATUM: 04/2024          |       |
| ZOD. PROJEKTANT   | Ing. Ivan Liščák  | ČÍSLO VÝK/DOK:          |       |
| VYPRACOVAL        | Ing. Ivan Liščák  | D1.tb)–55               |       |
| KONTROLOVAL       | Ing. Petr Mýřina  |                         |       |
| MÍSTO STAVBY      | Řípov 32, 674 01 Třebíč   | KÓD LOKALITY: RIP       |       |
| SO/PS             | S031-Rozvodna 110-stav. část                                      | MĚŘÍTKO: M 150          |       |
| MAJETKOVÁ TŘÍDA   | CZD00016  | FORMÁT: 4xA4            |       |
| DRUH DOKUMENTU    | výkres  | LIST/CELKEM: 1/1        |       |
| NÁZEV DOKUMENTU   | T101, T102<br>Půdorys, řez A-A', B-B', C-C'                       | ARCHIVNÍ ČÍSLO EG.D:    |       |

Soubor: RIP\_S031\_D.1.1b)\_55-T101,T102\_PŮDORYS, ŘEZY A,B,C.DWG