




POHLED JIHOVÝCHODNÍ

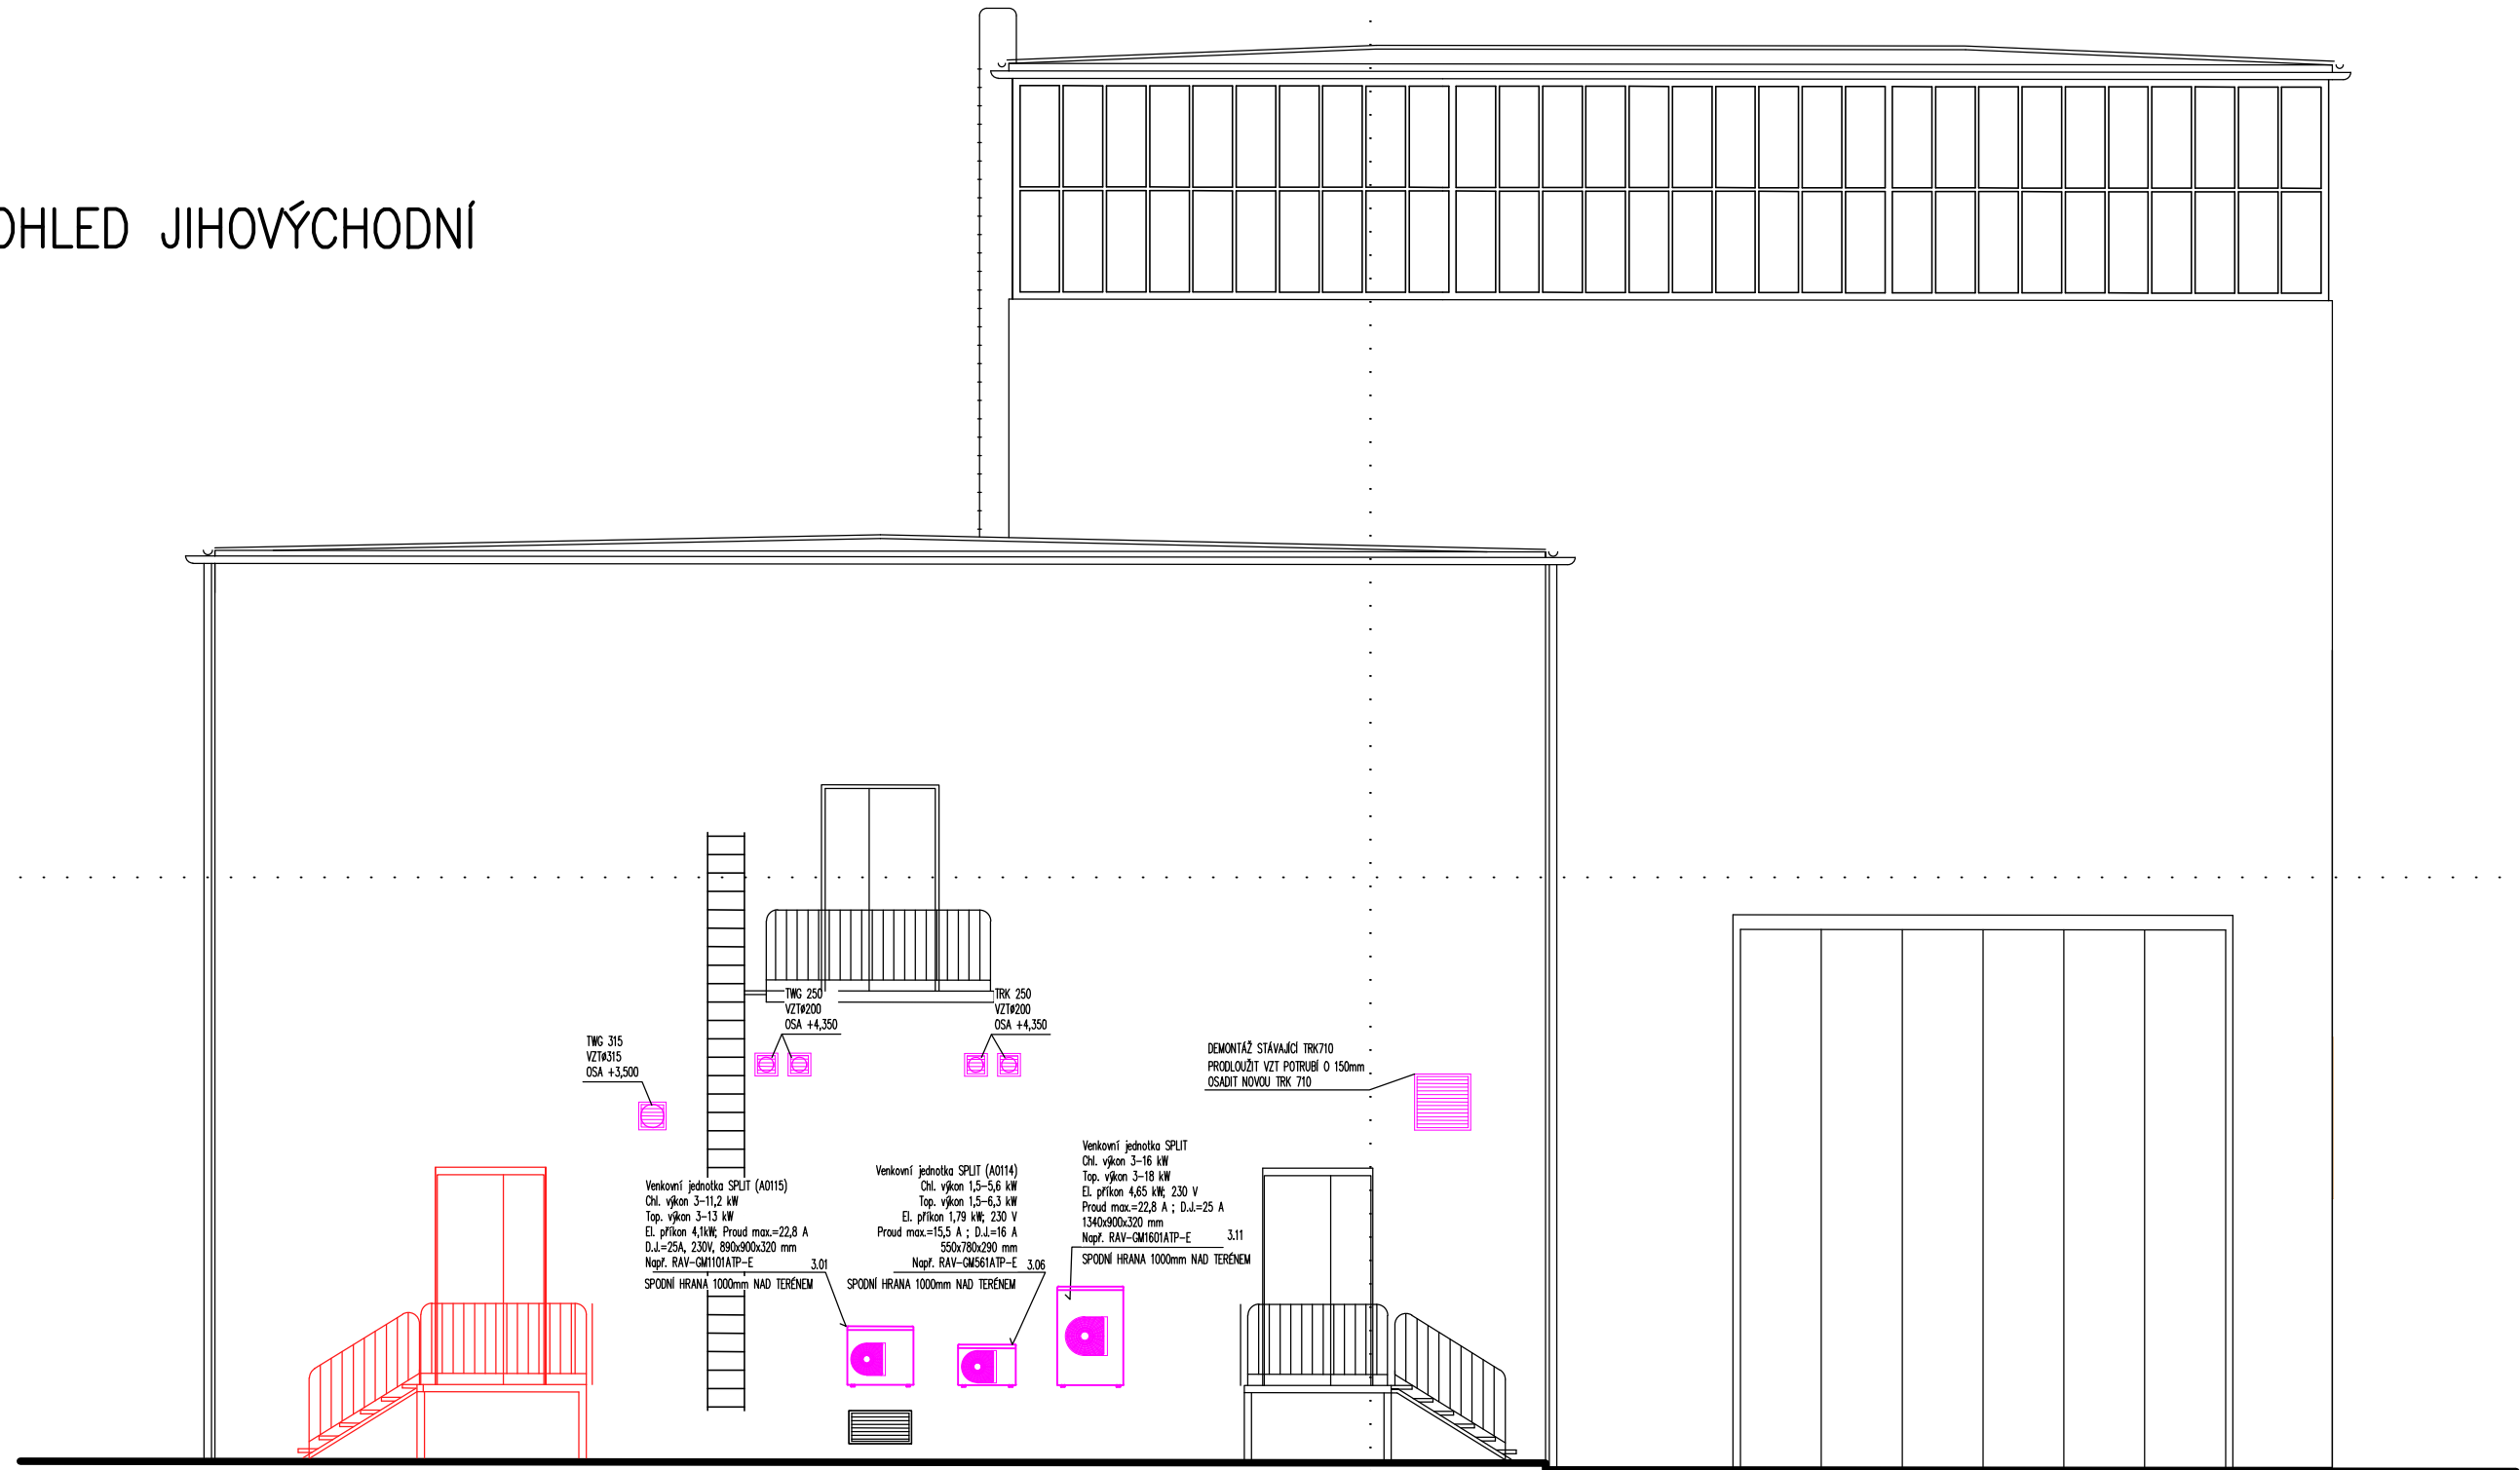


POHLED SEVEROZÁPADNÍ

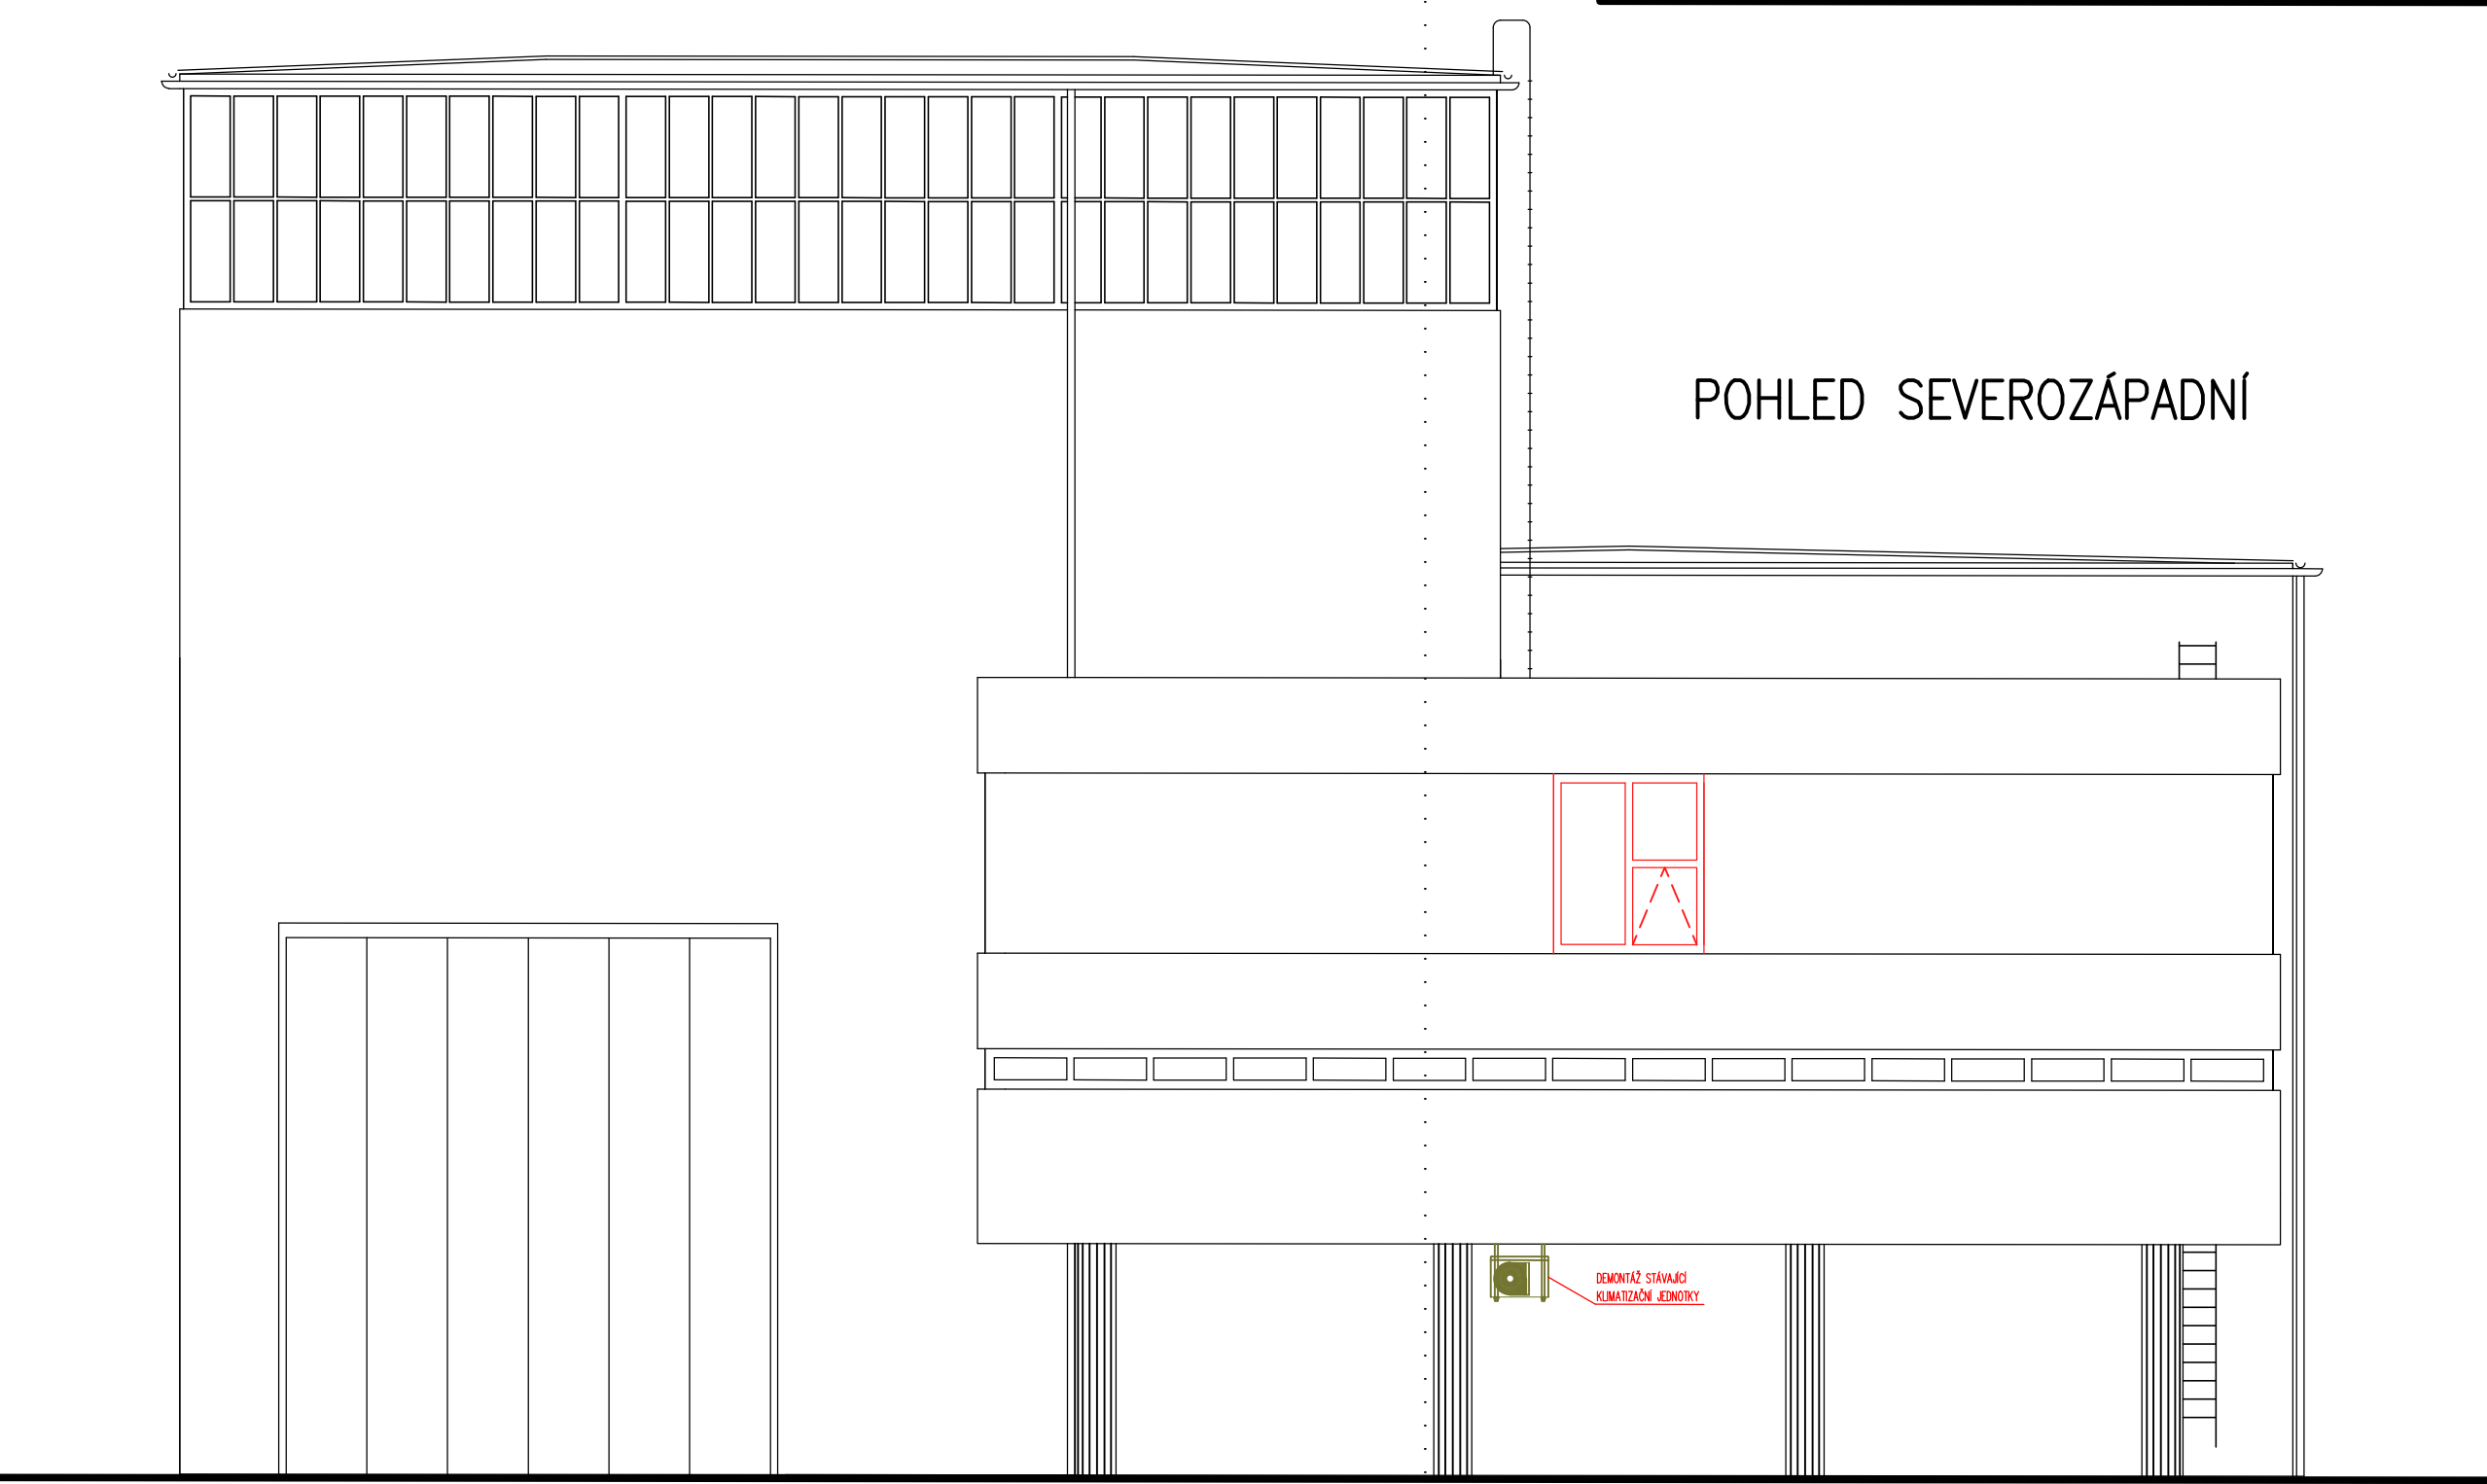

POHLED JIHOZÁPADNÍ

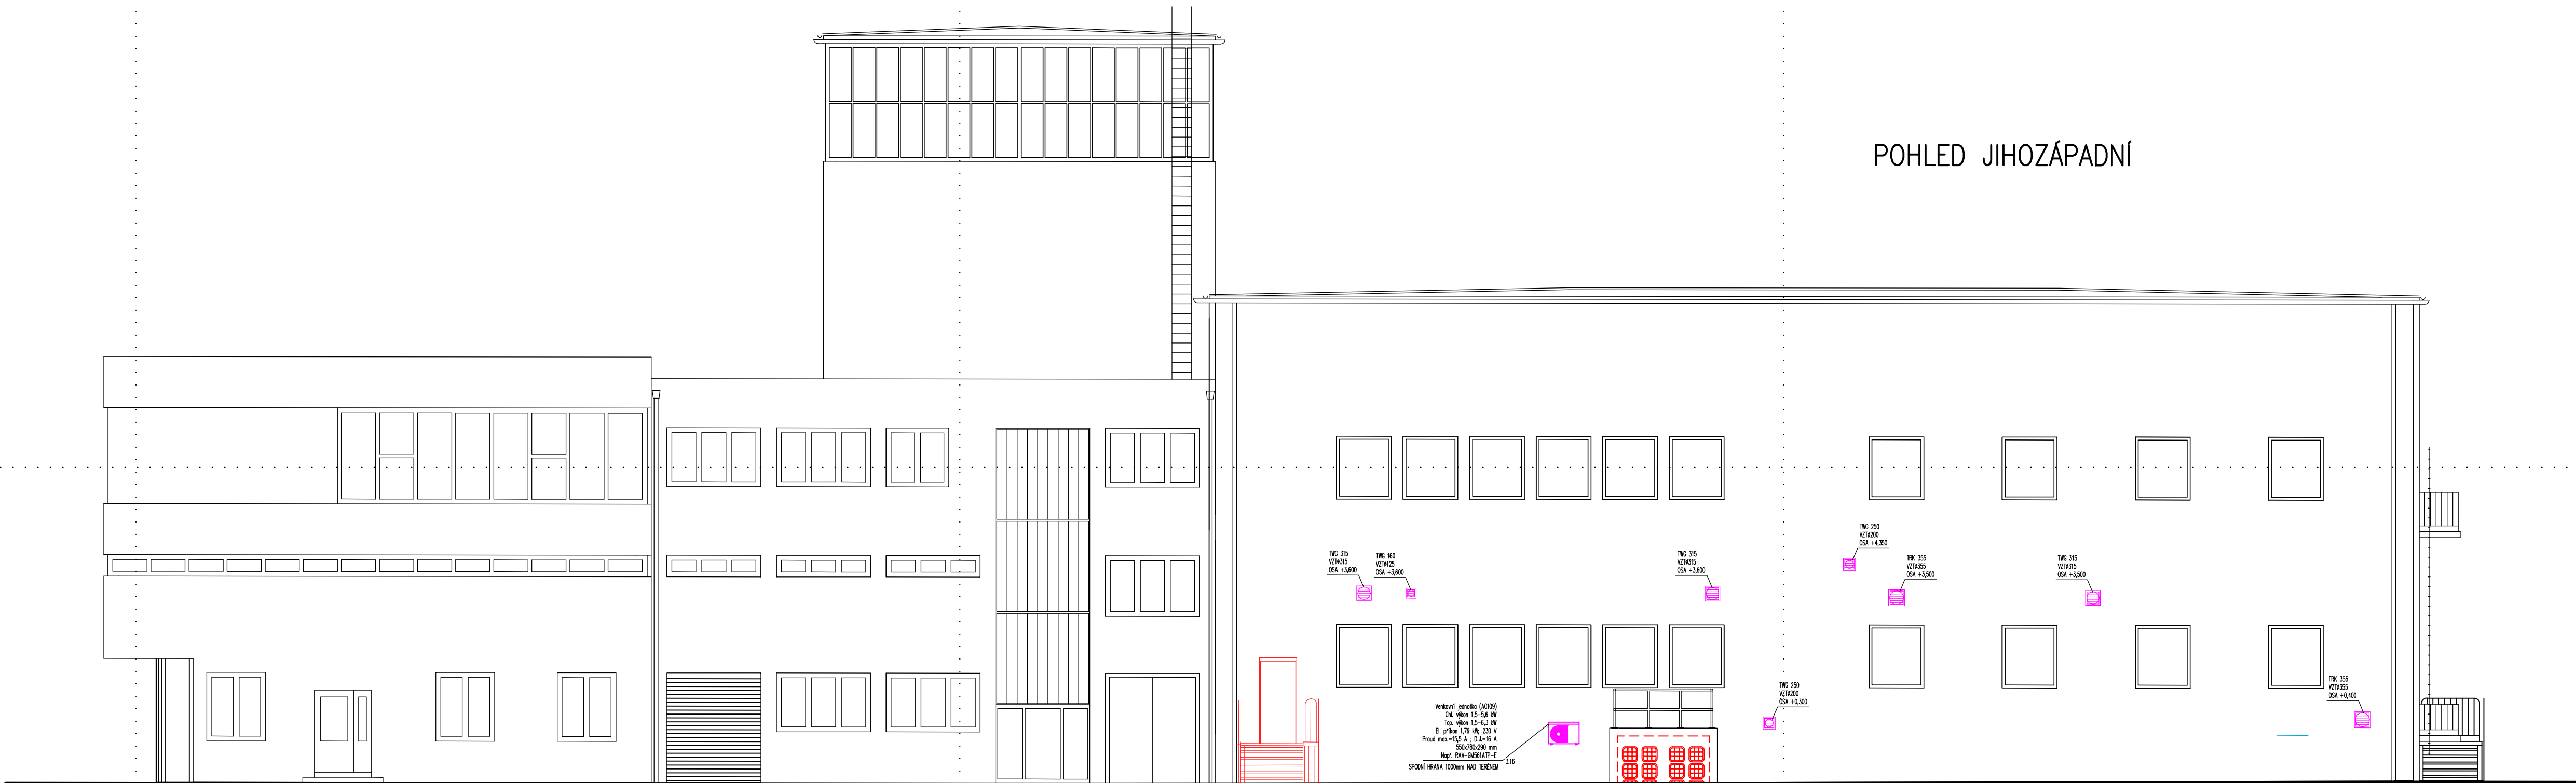

POHLED SEVEROVÝCHODNÍ

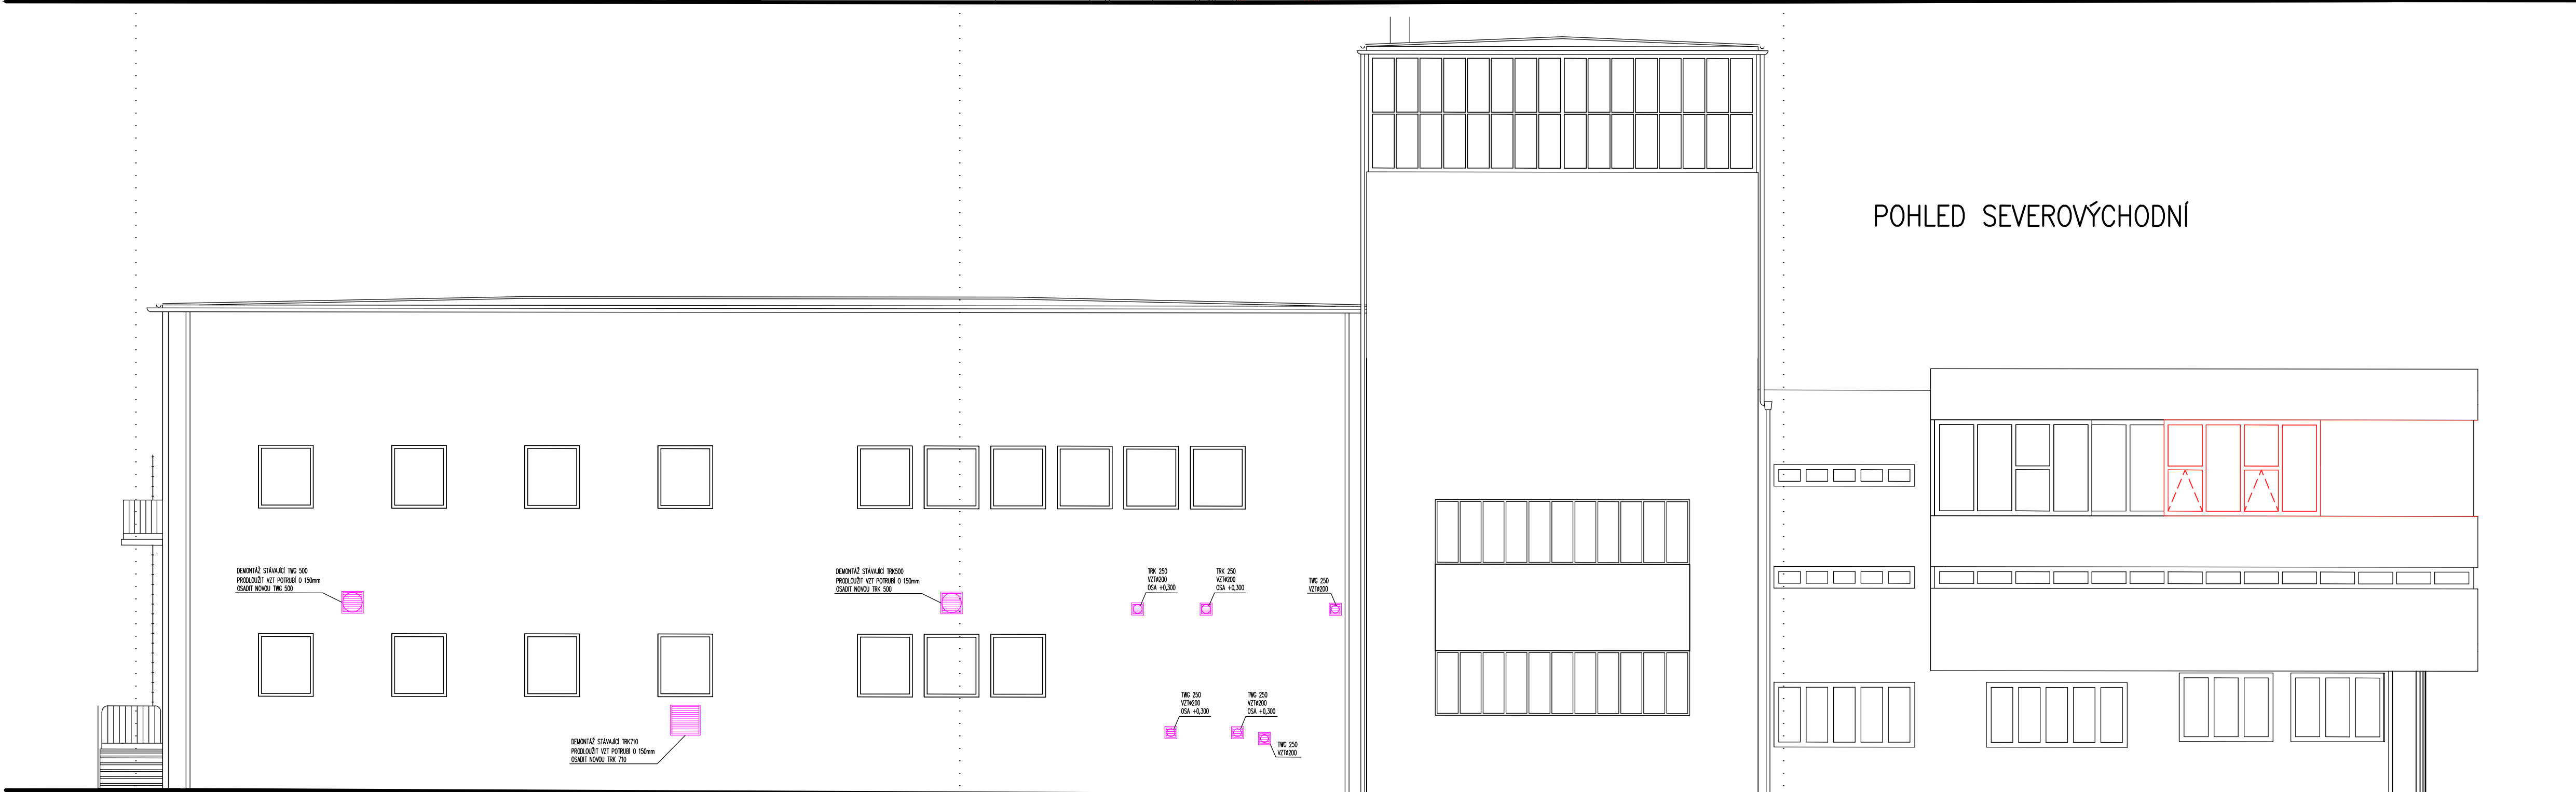

D			
C			
B			
A			
INDEX REVIZE	POPIS REVIZE	DATUM	JMÉNO
NÁZEV AKCE	TR Řířov - rek.R104V, sek.tech., VS, PZTS	C. STAVBY: 102.0002.780	
STAVEBNÍK	EGD, a.s. LIDICKÁ 1873/36, 602 00 BRNO	C. OBJ.: 001020003001	
STATUS/STUPEŇ	Dokumentace pro provedení stavby/DPS		
ČÁST	D.14 Technika prostředí staveb		
ZHOT. DOKUMENTACE	EGEM s.r.o., Starochodovská 41/68, 169 00 Praha 4	DATUM: 04/2024	
KONTAKTNÍ OSOBA	Ing. ěstmr Vásek, cestmr.vasek@egem.cz, tel. +420 721 363 429		
ARCHIVNÍ ČÍSLO	1EGE 13337		
ZOB. PROJEKTANT	Ing. Ivan Litochleb		
VYPRACOVAL	Pavel Hoško, DIS.	ČÍSLO VÝK/DOK.	
KONTROLOVAL	Ing. Petr Mýřina	D.1.4 b) - 05	
MÍSTO STAVBY	Řířov 32, 674 01 Třebíč	KÓD LOKALITY: RIP	
SO/PS	S055-Vzduchotechnika, klimatizace	HERITKO: M 1100	
HAJETKOVÁ TŘÍDA	CZ000019	FORMÁT: 12x44	
DRUH DOKUMENTU	výkres	LIST/CELKEM: 1/1	
	Pohledy	ARCHIVNÍ ČÍSLO EGD:	