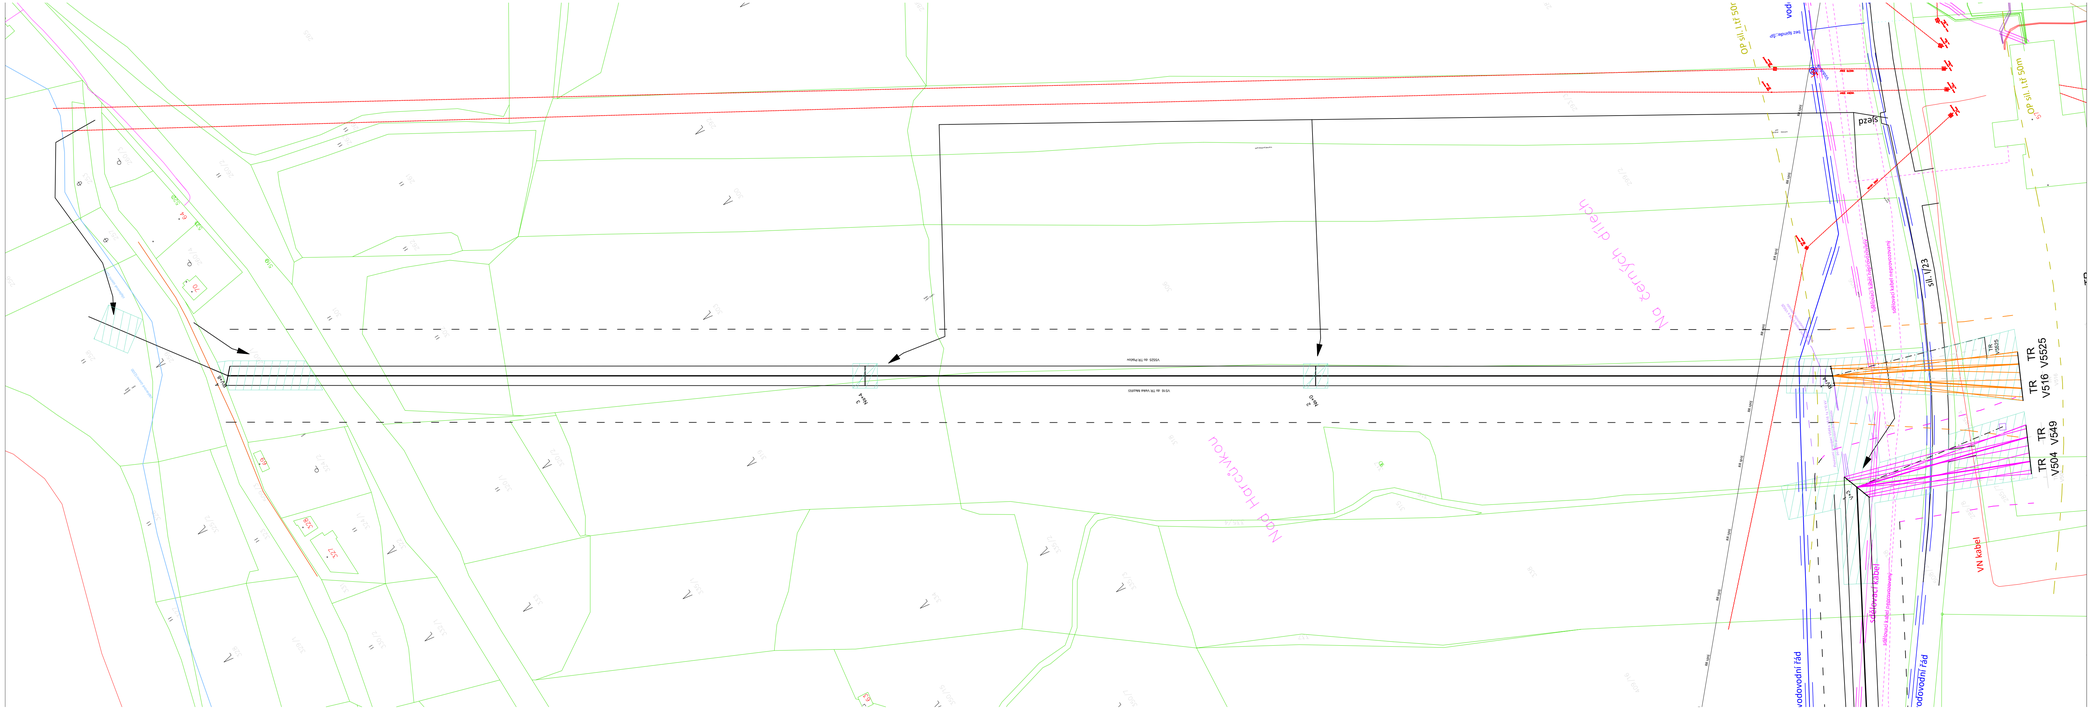

Legenda:

Přeústění 110 kV	osa	krajní vodič	OP 110 kV
SO 01.1 V5523			
SO 01.2 V5580/5581			
SO 01.3 V502/503			
SO 01.4 V504/549			
SO 01.5 V516/5525			
SO 01.6, SO 01.7 provizorní propojení			
Stávající trasy 110 kV			
Stávající trasy			
Demontáž			
KZL provizorní provoz provizorní SK pro KZL			
Manipulační plochy			
Strom			
Příjezdová cesta - návrh			

Před započetím stavebních prací je nutné vytyčit všechny sítě TI a dodržovat podmínky určená správci sítí TI.

D			
C			
B			
A			
INDEX REVIZE	POPIS REVIZE	DATUM	JMÉNO
NÁZEV AKCE	TR Řípov - rek.R110kV, sek.tech., VS, PZTS	Č. STAVBY: 0010200003001	
		Č. OBJ.: 4501656578	
STAVEBNÍK	EGD, a.s., LIDICKÁ 1873/36, 602 00 BRNO		
STATUS/STUPEŇ	DPS		
ČÁST	C situační výkresy		
ZHOT. DOKUMENTACE	EGEM s.r.o., Starochodovská 41/68, 149 00 Praha 4		
KONTAKTNÍ OSOBA	Čestmír Vášek, cestmir.vasek@egem.cz, +420 721 363 423		
ARCHIVNÍ ČÍSLO			
ZOD. PROJEKTANT	Ing. Pavel Froněk	DATUM: 04/2024	
VYPRACOVAL	Ing. Petr Rázek	ČÍSLO VÝK/DOK: C3-03	
KONTROLOVAL	Ing. Petr Rázek		
MÍSTO STAVBY	Řípov 32, 674 01 Třebíč	KÓD LOKALITY: ŘÍP	
SO/PS	SO 01	MĚŘÍTKO: 1: 1000	
MAJETKOVÁ TŘÍDA	CZD00002	FORMÁT: 12A4	
DRUH DOKUMENTU	výkres	LIST/CELKEM: 1/1	
NÁZEV DOKUMENTU	Koordinační výkres V516/5525	ARCHIVNÍ ČÍSLO EGD:	