


KABELOVÁ KOMORA K6
Z PREFABRIK. BETONU

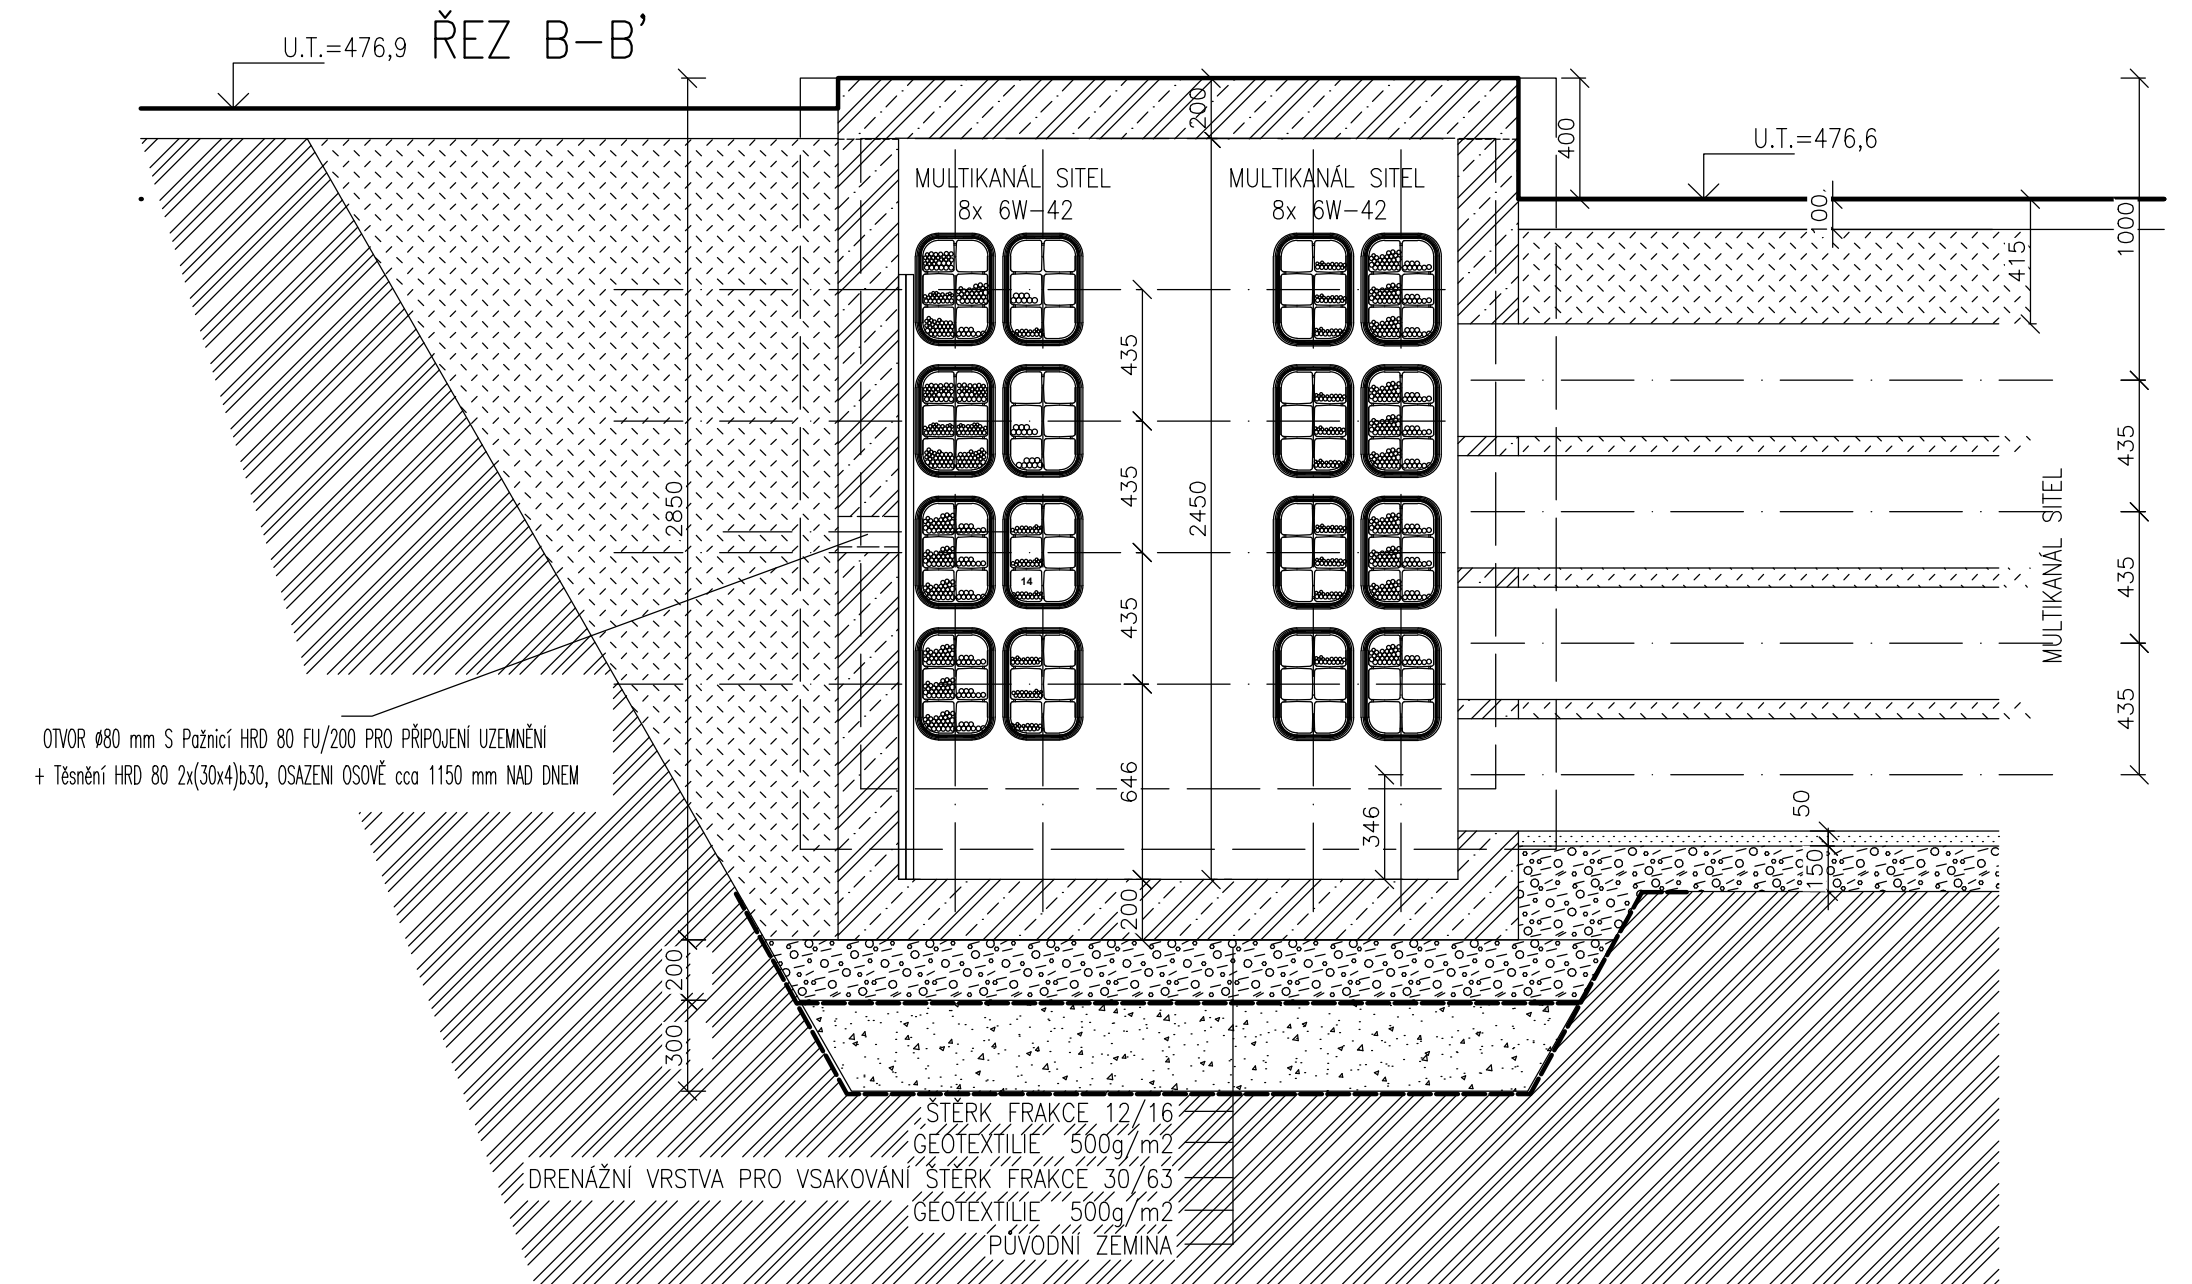

BETON PREFABRIKOVNÝCH KABELOVÝCH ŠACHET-VODOSTAVEBNÍ BETON C25/30 DLE ČSN EN 206
OCEL R 10505

AUTORIZACE:

