



Stávající stav

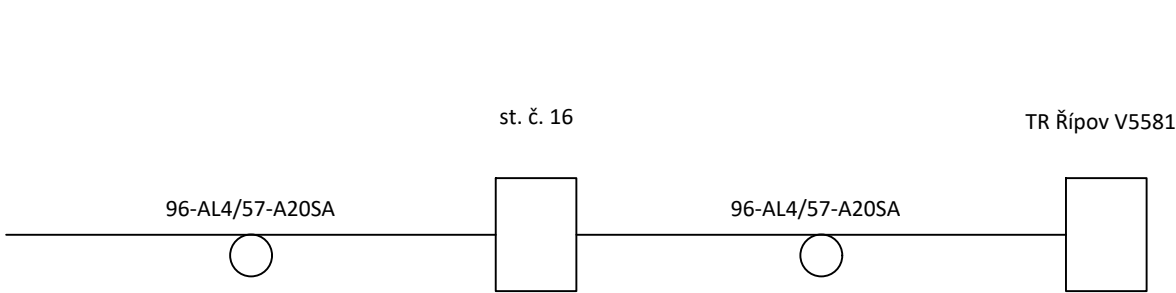


Stav během výstavby 1. etapy

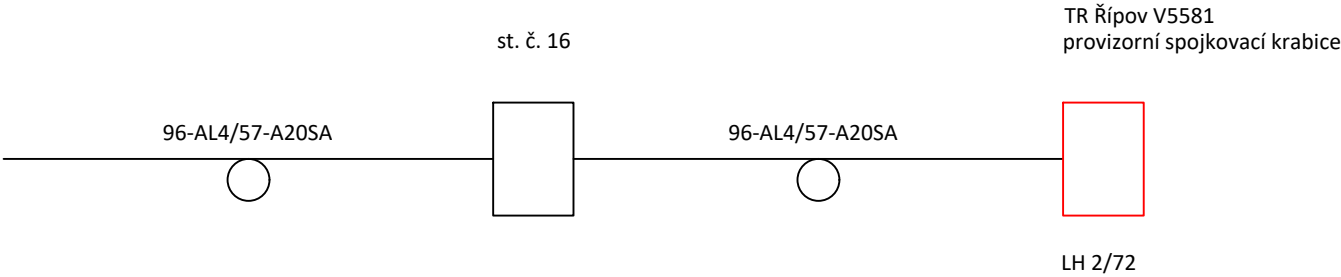



Spojovací krabice LH 2/72 - OOB - C - 072: 1ks  
Na provizorním stožáru v TR bude umístěna nová spojovací krabice.

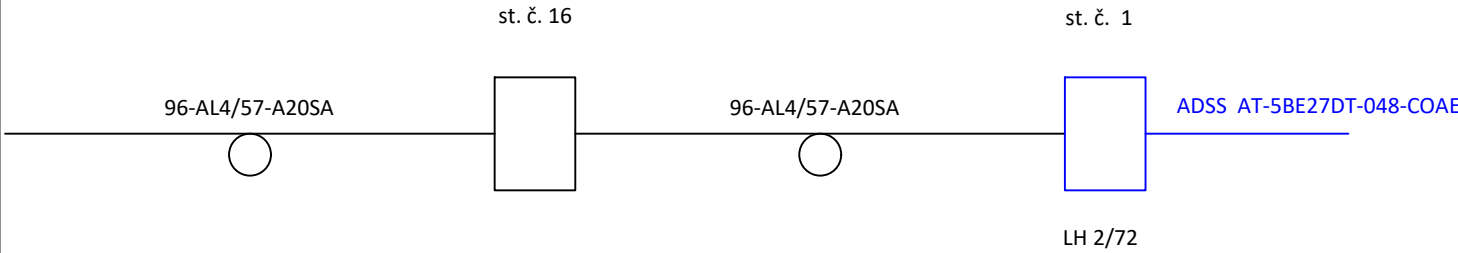Konečný stav - po ukončení 1. etapy



Spojovací krabice LH 2/72 - OOB - C - 072: 1ks  
Na st.č. 1 bude umístěna nová spojovací krabice pro napojení stávajícího KZL a nového ADSS kabelu. Na vývodovém portálu spojka nebude. ADSS kabel bude zatažen přímo do budovy TR.

D			
C			
B			
A			
INDEX REVIZE	POPIS REVIZE	DATUM	JMÉNO
NÁZEV AKCE	TR Řípv - rek.R110kV, sek.tech., VS, PZTS	Č. STAVBY: 001020003001	
		Č. OBJ.: 4501656578	
STAVEBNÍK	EG.D, a.s., LIDICKÁ 1873/36, 602 00 BRNO		
STATUS/STUPEŇ	DPS		
ČÁST	D.2.		
ZHOT. DOKUMENTACE	EGEM s.r.o., Starochodovská 41/68, 149 00 Praha 4		
KONTAKTNÍ OSOBA	Jan Procházka, jan.prochazka@egem.cz, tel.:+420 721 380 144		
ARCHIVNÍ ČÍSLO			
ZOD. PROJEKTANT	Ing. Pavel Froněk	DATUM: 04/2024	
VYPRACOVAL	Petr Rázek	ČÍSLO VÝK/DOK:	
KONTRLOVAL	Petr Rázek	spoj_krab_2	
MÍSTO STAVBY	Řípv 32, 674 01 Třebíč	KÓD LOKALITY: ŘIP	
SO/PS	SO 01.2: V5580/5581	MĚŘÍTKO: schema	
MAJETKOVÁ TŘÍDA	CZD00002	FORMÁT: 3A4	
DRUH DOKUMENTU	výkres	LIST/CELKEM: 1/1	
NÁZEV DOKUMENTU	Umístění spojovacích krabic V5580/5581		ARCHIVNÍ ČÍSLO EG.D: