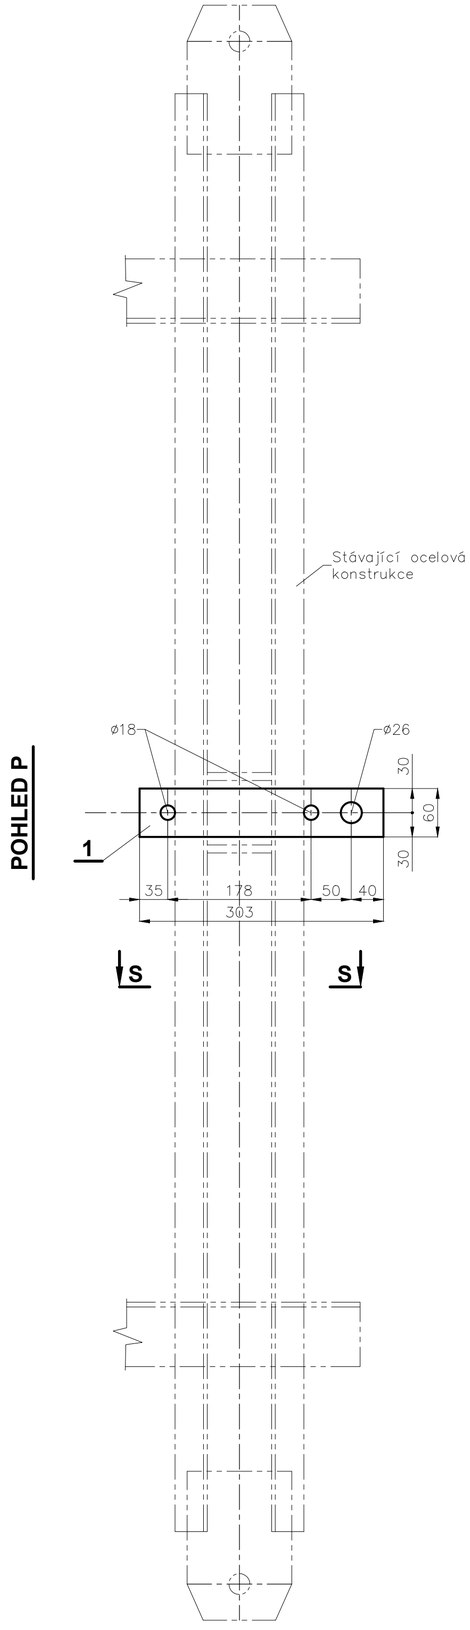

POHLED P

ŘEZ S-S

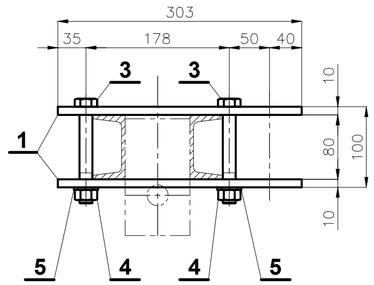

DETAIL A

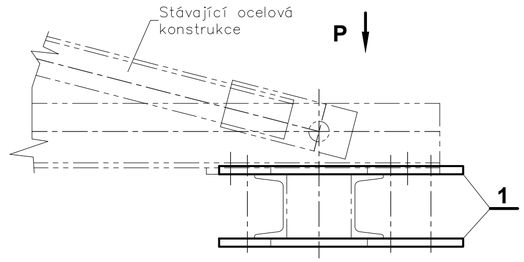

STOŽÁROVÉ SCHÉMA

M1: 200

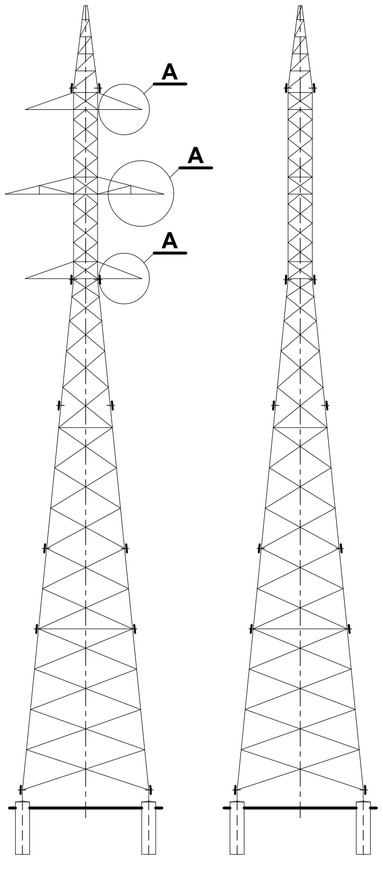

NÁTĚROVÁ PLOCHA NOVÝCH PRVKŮ : **0,1m²**
NÁTĚROVÁ PLOCHA STÁVAJÍCÍCH PRVKŮ - PPDETŘENÍ : **0,1m²**
CELKOVÁ NÁTĚROVÁ PLOCHA NOVÝCH A STÁVAJÍCÍCH PRVKŮ : **0,2m²**

MATERIÁL :

OCEL S 355J2 dodávat s Inspekčním certifikátem 3.1 dle ČSN EN 10 204
ŠROUBY 8.8

1) Zajištění jakosti svařování: ČSN EN ISO 3834-2
2) Metody svařování ČSN EN ISO 4063: 135
3) Příprava svarových ploch: ČSN EN ISO 9692-1
4) Svary provedeny dle WPS (ČSN EN ISO 15609-1) kvalifikovaných dle WPQR (ČSN EN ISO 15614-1)
5) Stupeň jakosti svaru: B (ČSN EN ISO 5817)
6) Metody NDT: metoda VT dle ČSN EN ISO 17637
7) Kvalifikace svářeče: Podle ČSN EN 287-1

HMOTNOST SPOJ.MATERIÁLU ...0,58kg

Počet kusů	Název - Rozměr	Material	Norma	Hmotnost	Číslo výkresu	Poz.
2	PODLOŽKA Ø18		DIN 126	0,02		5
2	MATICE M16	8	ČSN EN ISO 4032	0,06		4
2	ŠROUB M16x120	8.8	DIN 601	0,5		3
						2
2	⏥ 10x60 - 303	S355 J2		2,9		1

Poznámka — Celková hmotnost: 3,48kg

INDEX REVIZE	POPIS REVIZE	DATUM	JMÉNO
D			
C			
B			
A			

NÁZEV AKCE	TR Řípov – rek.R110kV, sek.tech., VS, PZTS	Č. STAVBY: 001020003001 Č. OBJ.: 4501656578
STAVEBNÍK	EG.D, a.s., LIDICKÁ 1873/36, 602 00 BRNO	eg·d
STATUS/STUPEŇ	DPS	
ČÁST	D.2.	
ZHOT. DOKUMENTACE	EGEM s.r.o., Starochodovská 41/68, 149 00 Praha 4	EGEM
KONTAKTNÍ OSOBA	Jan Procházka, jan.prochazka@egem.cz, tel.:+420 721 380 144	
ARCHIVNÍ ČÍSLO		
ZOD. PROJEKTANT	Ing. Pavel Froněk	DATUM: 04/2024
VYPRACOVAL	Rieb	ČÍSLO VÝK/DOK: 2EI 24044
KONTROLOVAL	Rieb	
MÍSTO STAVBY	Řípov 32, 674 01 Třebíč	KÓD LOKALITY: ŘIP
SO/PS	SO 01.2: V5580/5581	MĚŘÍTKO: 1:5
MAJETKOVÁ TŘÍDA	CZD00002	FORMÁT: 6A4
DRUH DOKUMENTU	výkres	LIST/CELKEM: 1/1
NÁZEV DOKUMENTU	Kotevní stožár č.2 ROUBAL typ II+8 Pomocný úchyt pro provizorní propojení FV	ARCHIVNÍ ČÍSLO EG.D:

Soubor: 2EI 24044_POMOC. ÚCHYT FV-HRAN.KONZ._ROUBAL TYPU II.DWG