


11	183-AL1/43-ST1A	-	-	-	-	-	4000	1
8	proudová svorka	RIBE	B832001 A23/B23	0.58	-	35	-	1
7	vidlice s okem nastavitelná	ELBA	231 571	4,89	160	32	700	1
6	kotevní svorka klínová	RIBE	B118203A01	4.6	90	32	-	1
5	sada šroub M16x65	RIBE	2982461	-	-	-	-	4
4	zemníčí kotevní svorka	RIBE	B816005KB A23/B23	4.5	150	-	-	1
3	ochranná spirála	RIBE	RW193220lis	2.3	-	-	2200	2
2	kotevní spirála	RIBE	AW252152	2.58	203	-	1520	2
1	kotevní očnice	RIBE	F02686A02	1.4	200	40	52	2
Pozice	NÁZEV POLOŽKY	VÝROBCE	TYP	HMOTNOST (kg)	ZARUČENOST (kN)	ZKRATOVÁ ODOL. (kA)	DĚLKA (mm)	Počet

Poznámka:

- Rohy ochranných armatur jsou orientovány směrem vzhůru
Matice svorníků a šroubů všech částí musí být namontovány následovně:
- svislé svorníky a šrouby matice dole
 - vodorovné svorníky a šrouby orientované kolmo na vedení matice směrem ke dříku stožáru
 - vodorovné svorníky a šrouby orientované po vedení matice směrem ke stožáru s vyšším číslem

Šedivě zakreslené armatury zůstanou stávající.

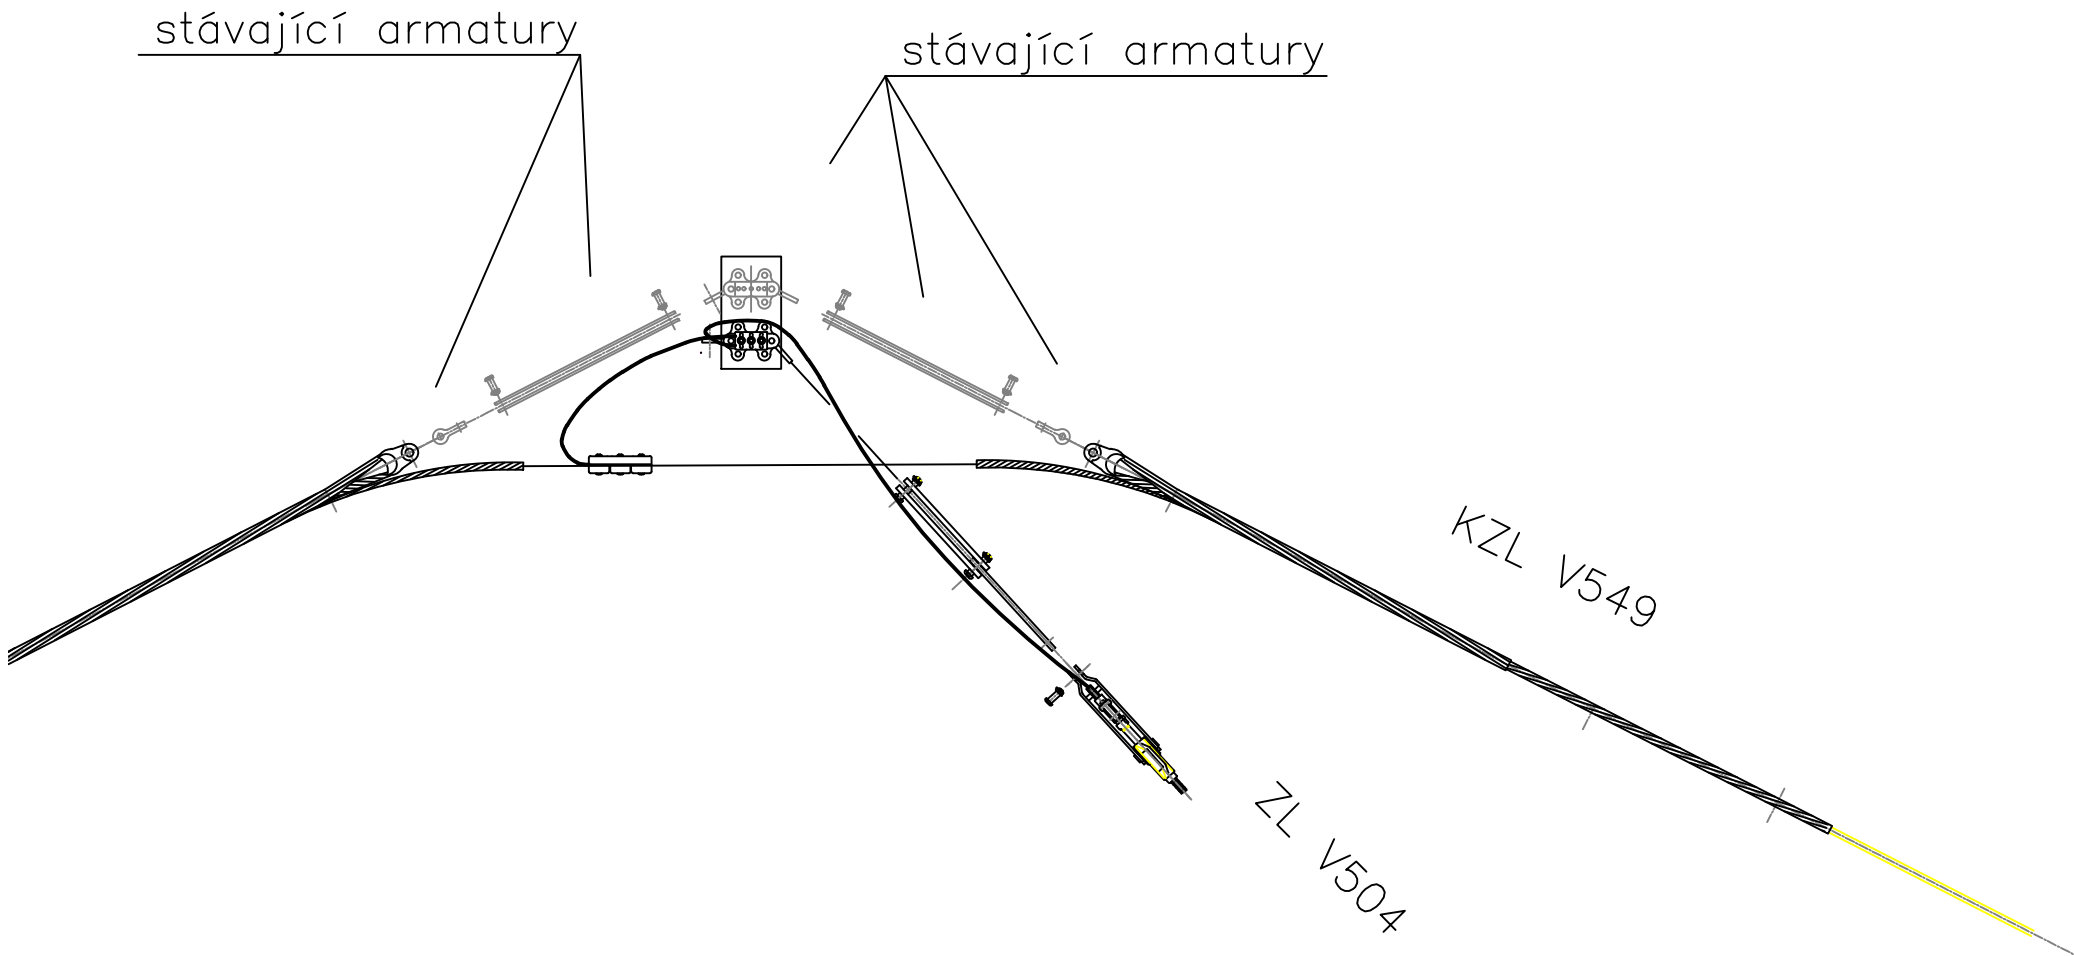

D			
C			
B			
A			
INDEX REVIZE	POPIS REVIZE	DATUM	JMÉNO
NÁZEV AKCE	TR Řípv - rek.R110kV, sek.tech., VS, PZTS	Č. STAVBY: 001020003001	
STAVEBNÍK	EG.D, a.s., LIDICKÁ 1873/36, 602 00 BRNO	Č. OBJ.: 4501656578	
STATUS/STUPEŇ	DPS		
ČÁST	D.2.		
ZHOT. DOKUMENTACE	EGEM s.r.o., Starochodovská 41/68, 149 00 Praha 4		
KONTAKTNÍ OSOBA	Čestmír Vášek; cestmir.vasek@egem.cz; +420 721 363 423		
ARCHIVNÍ ČÍSLO			
ZOD. PROJEKTANT	Ing. Pavel Froněk	DATUM: 04/2024	
VYPRACOVAL	Petr Rázek	ČÍSLO VÝK/DOK:	
KONTROLOVAL	Petr Rázek	KZL4_K	
MÍSTO STAVBY	Řípv 32, 674 01 Třebíč	KÓD LOKALITY: ŘIP	
SO/PS	SO 01.4:V504/549	MĚŘÍTKO: schema	
MAJETKOVÁ TŘÍDA	CZD00002	FORMÁT: 3A4	
DRUH DOKUMENTU	výkres	LIST/CELKEM: 1/1	
NÁZEV DOKUMENTU	Připojení KZL a ZL kotevní sestava V504/549		ARCHIVNÍ ČÍSLO EG.D: