


POHLED - A

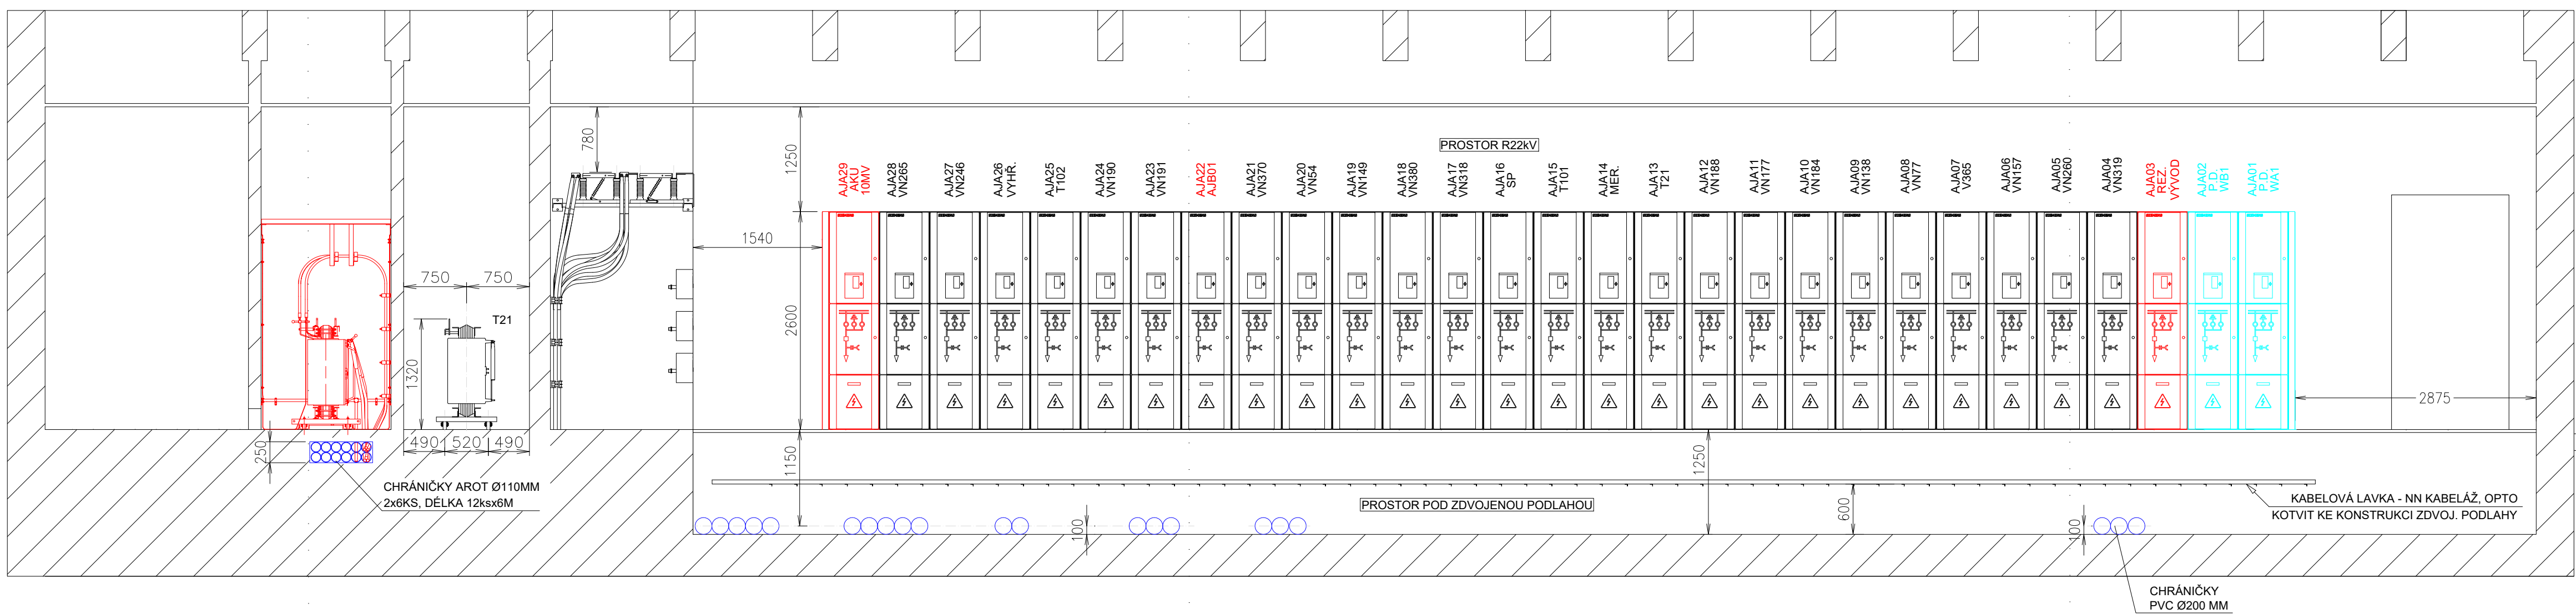

POHLED - C

- LEGENDA:
- KABELY VN
  - KABELY VN NOVÝ
  - VEDENÍ VN
  - KABELOVÁ SPOJKA
  - NOVÁ KABELOVÁ SPOJKA
  - KABELY NN
  - NOVÝ NN KABEL - NAPÁJENÍ VLSP
  - NN KABEL - NAPÁJENÍ VLSP
  - NN KABEL - PŮVODNÍ NAPÁJENÍ VLSP
  - KABELOVÉ CHRÁNIČKY
  - NOVÉ KABELOVÉ CHRÁNIČKY

POZNÁMKY:

NOVÉ POLE

NÁZEV AKCE	TR ŘÍPOV - REKONSTRUKCE R110KV, SEK. TECH., VS, PZTS	Č. STAVBY: 001020003001
STAVEBNÍK	EGD, a.s., LIDICKÁ 1873/36, 602 00 BRNO	Č. OBJ: 102 0002 780
STATUS/STUPEŇ	DOKUMENTACE PRO PROVÁDĚNÍ STAVBY (DPS)	<b>eg.d</b>
ČÁST	D.12 ARCHITEKTONICKO-STAVEBNÍ ŘEŠENÍ	
ZHOTOVITEL	EGEM s.r.o., STAROCHODOVSKÁ 41/68, 149 00 PRAHA 4	<b>EGEM</b>
KONTAKTNÍ OSOBA	Ing. ČESTMÍR VÁŠEK, cestmir.vasek@egem.cz, tel.: +420 267 199 220	
ARCHIVNÍ ČÍSLO	1EGE 13157	
ZOD. PROJEKTANT	Ing. ČESTMÍR VÁŠEK	DATUM: 09-2024
VYPRACOVAL	TOMÁŠ VOŠICKÝ	ČÍSLO VÝK/DOK: 01
KONTROLOVAL	Ing. TOMÁŠ JANEČEK	LIST/CELKEM: 1/1
MÍSTO STAVBY	TR Řířov, 674 01 Třebíč	KÓD LOKALITY: R1P
SO/PS	S011 - VEDENÍ 22kV - KABELOVÉ	MĚŘÍTKO: 1:50
MAJETKOVÁ TŘÍDA	CZ000005	FORMÁT: 8xA4
DRUH DOKUMENTU	POHLED	LIST/CELKEM: 1/1
NÁZEV DOKUMENTU	Dispozice R22kV - KABELOVÉ TRASY	ARCHIVNÍ ČÍSLO EGD: