


POHLED JIHOVÝCHODNÍ




POHLED JIHOZÁPADNÍ



POHLED SEVEROZÁPADNÍ

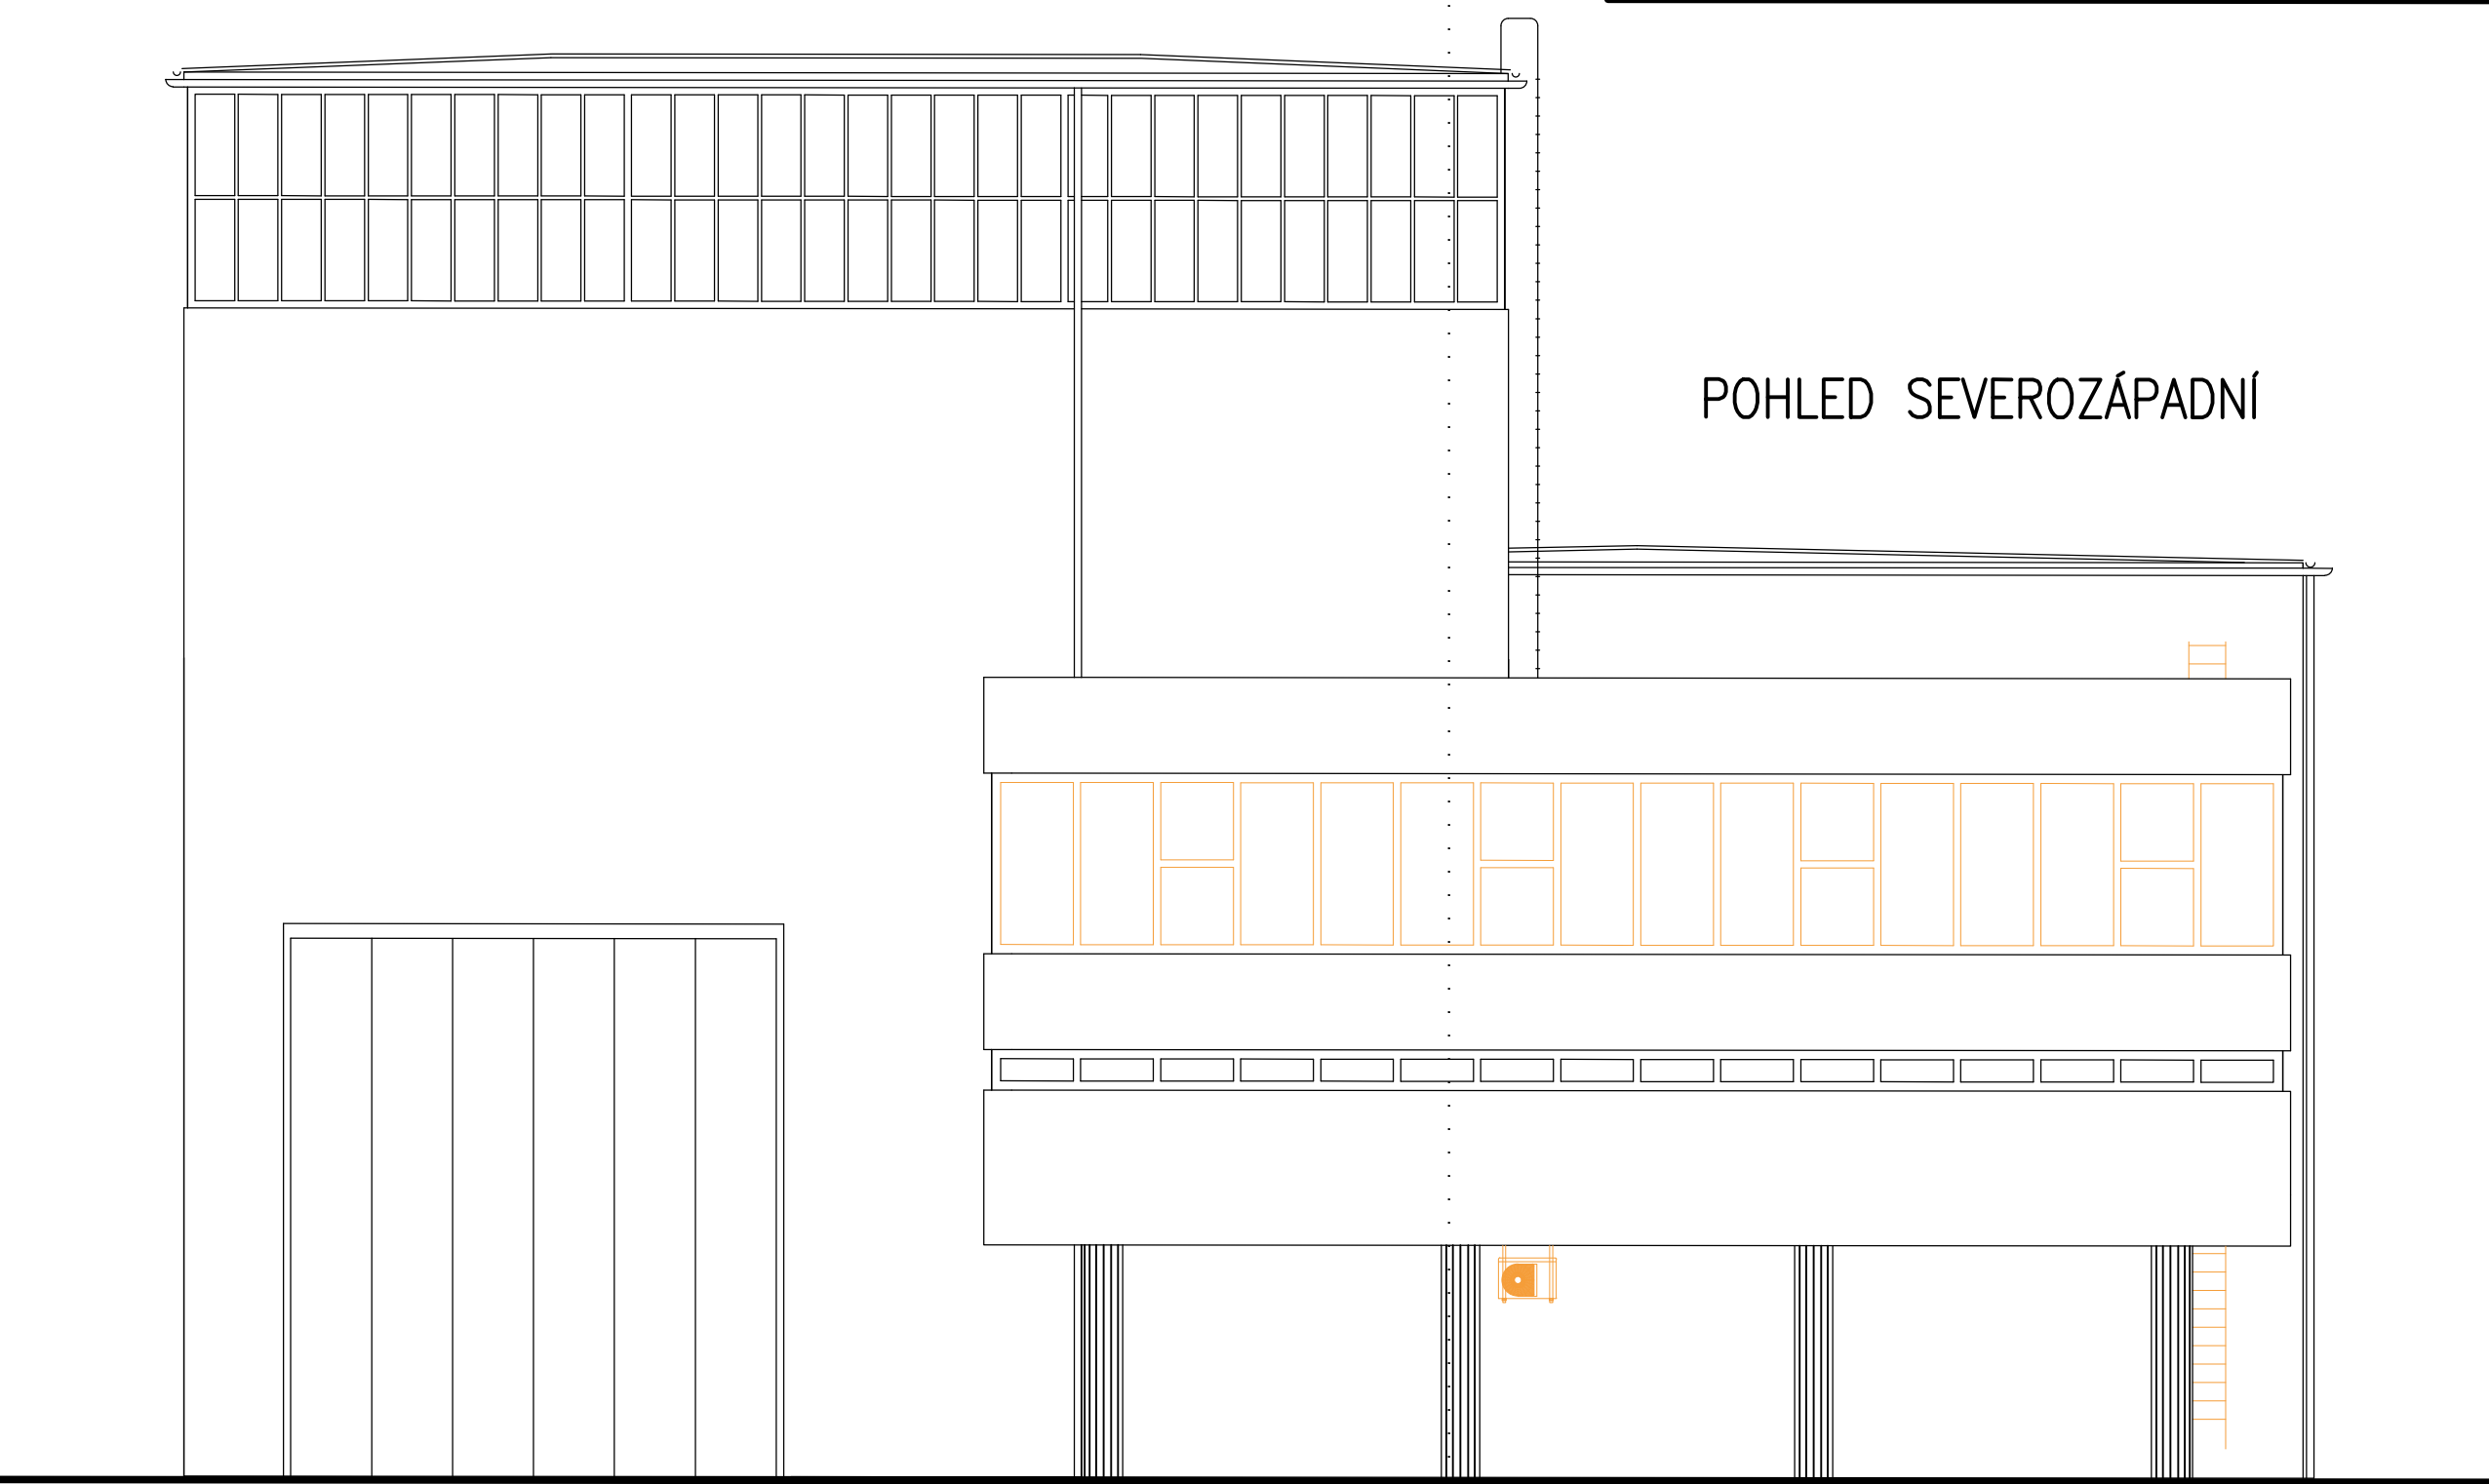

POHLED SEVEROVÝCHODNÍ

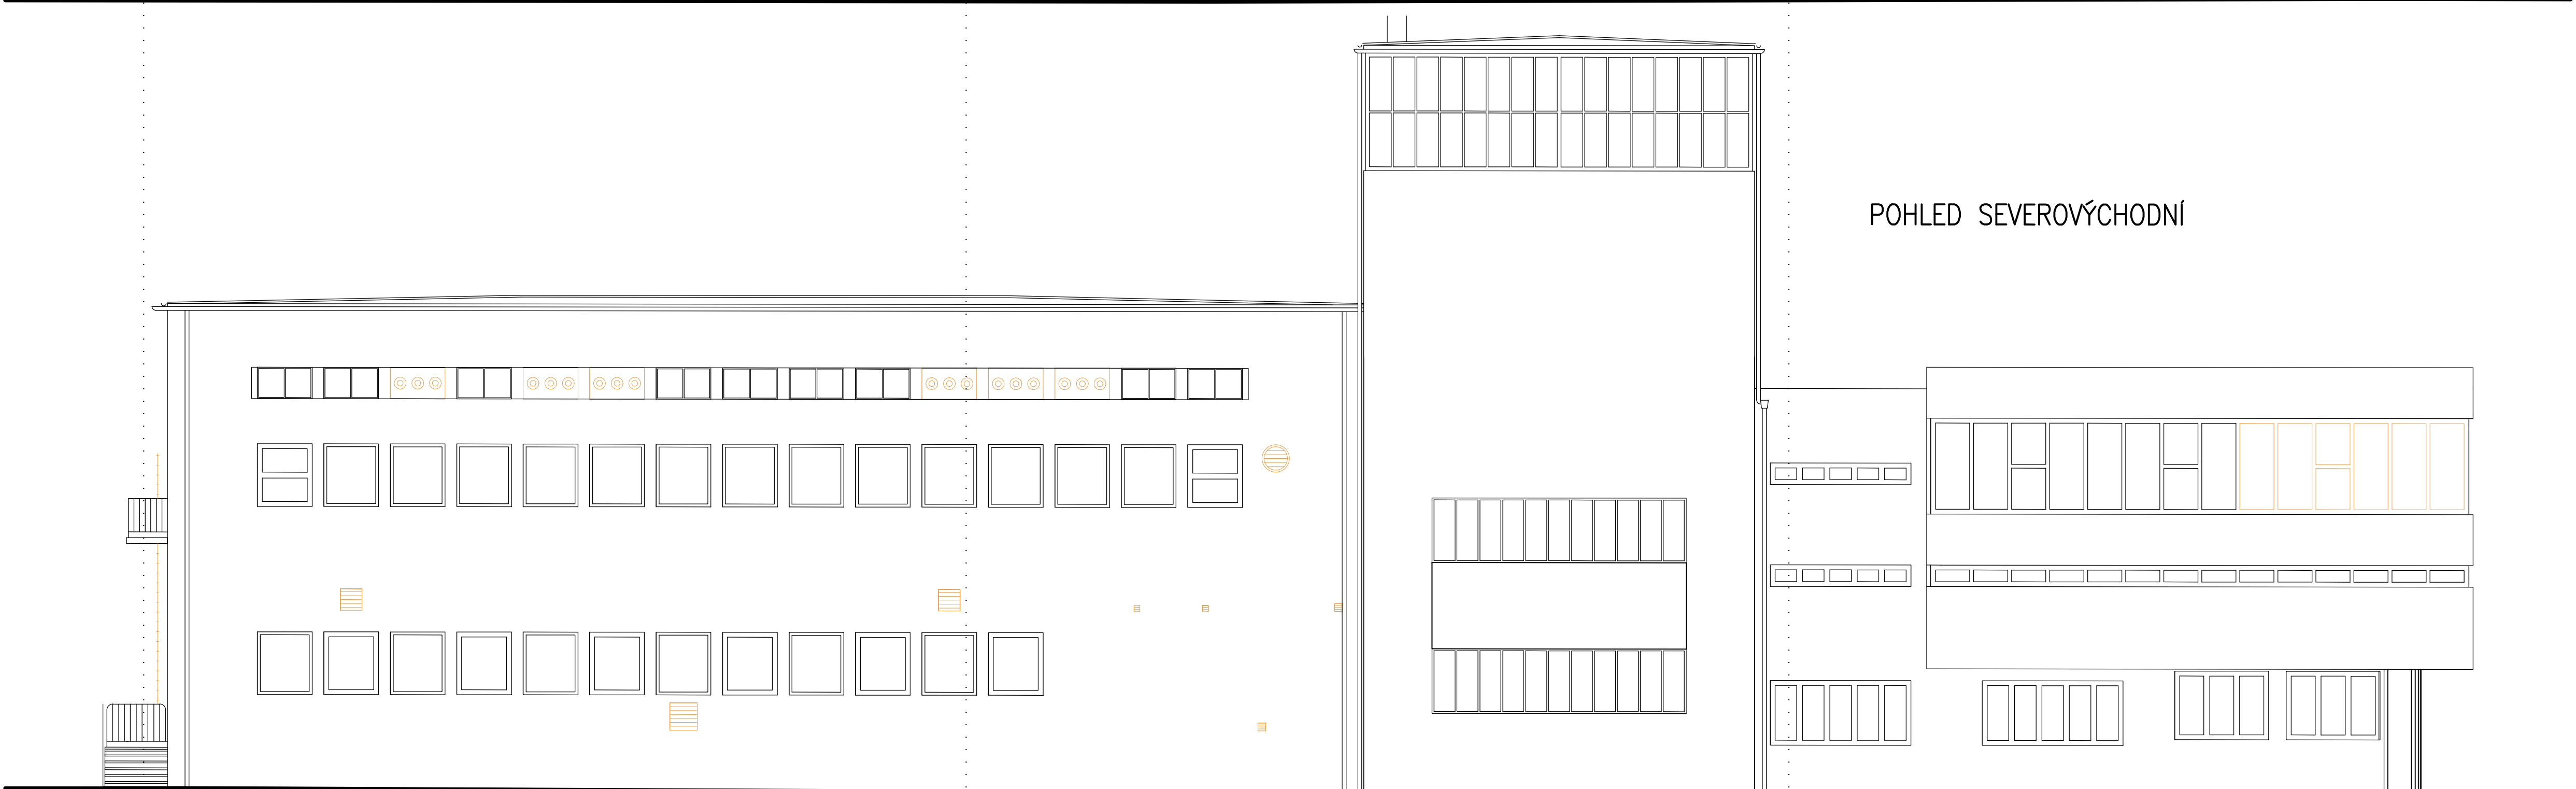

LEGENDA :

- BOURANÉ
- BOURANÉ KONSTRUKCE

D			
C			
B			
A			
INDEX REVIZE	POPIS REVIZE	DATUM	JMÉNO
NÁZEV AKCE	TR Řípov – rek.R110kV, sek.tech., VS, PZTS	Č. STAVBY: 102.0002.78	
STAVEBNÍK	EG.D, a.s., LIDICKÁ 1873/36, 602 00 BRNO	Č. OBJ.: 001020003001	
STATUS/STUPĚŇ	Dokumentace pro sloučené povolení (DUR+DSP)		
ČÁST	D.1.1 Architektonicko-stavební řešení		
ZHOT. DOKUMENTACE	EGEM s.r.o., Starochodovská 41/68, 149 00 Praha 4		
KONTAKTNÍ OSOBA	Ing. Čestmír Vášek, cestmir.vasek@egem.cz, tel.: +420 721 363 423		
ARCHIVNÍ ČÍSLO			
ZOD. PROJEKTANT	Ing. Ivan Litochleb	DATUM: 04./2024	
VYPRACOVAL	Pavel Janáček	ČÍSLO VÝK./DOK:	
KONTOLOVAL	Ing. Petr Mýřina	D.1.1 b) – 12	
MÍSTO STAVBY	Řípov 32, 674 01 Třebíč	KÓD LOKALITY: ŘIP	
SO/PS	S030-Technologické budovy	MĚŘÍTKO: M 1:100	
MAJETKOVÁ TŘÍDA	CZ000015	FORMÁT: 6x44	
DRUH DOKUMENTU	výkres	LIST/CELKEM: 1/1	
NÁZEV DOKUMENTU	Pohledy – demolice	ARCHIVNÍ ČÍSLO EG.D:	