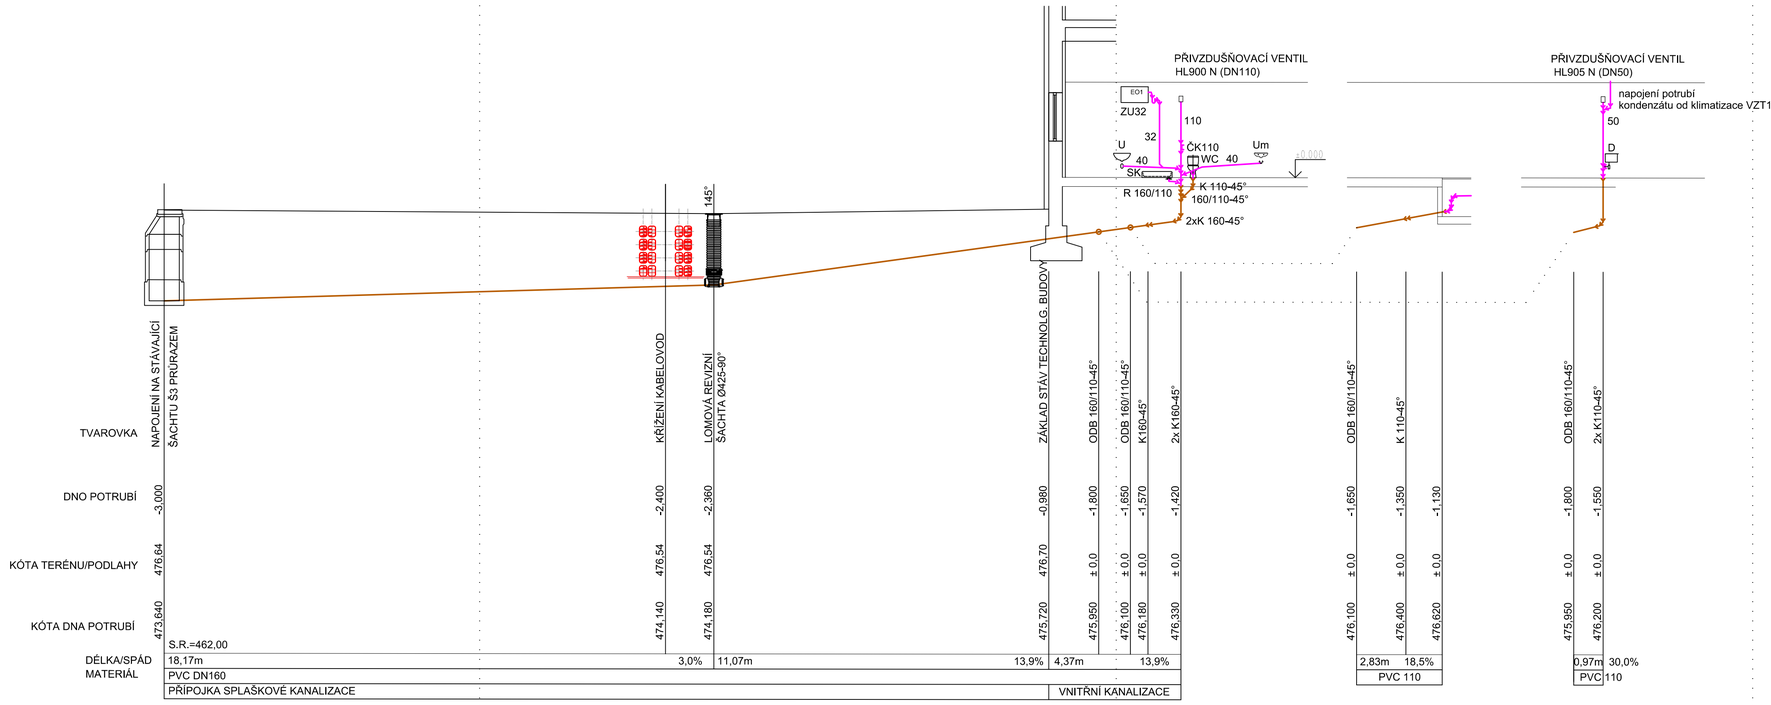

LEGENDA:

- SPLAŠKOVÉ POTRUBÍ PP-HT
- SPLAŠKOVÉ POTRUBÍ PVC-KG

AUTORIZACE:

D			
C			
B			
A			
INDEX REVIZE	POPIS REVIZE	DATUM	JMÉNO

NÁZEV AKCE	TR Řípov - rek.R110kV, sek.tech., VS, PZTS
	Č. STAVBY: 001020003001
	Č. OBJ.: 4501656578
STAVEBNÍK	EG.D, a.s., LIDICKÁ 1873/36, 602 00 BRNO
STATUS/STUPEŇ	Dokumentace pro provedení stavby/DPS
ČÁST	D.1.4 Technika prostředí staveb
ZHOT. DOKUMENTACE	EGEM s.r.o., Starochodovská 41/68, 149 00 Praha 4
KONTAKTNÍ OSOBA	Ing. Čestmír Vášek, cestmir.vasek@egem.cz, tel.:+420 721 363 423
ARCHIVNÍ ČÍSLO	3EGE 38026
ZOD. PROJEKTANT	Ing. Ivan Litochleb
VYPRACOVAL	Pavel Hoško, DiS.
KONTROLOVAL	Ing. Petr Mýtina
	DATUM: 04/2024
	ČÍSLO VÝK/DOK: D1.4 b)-04
MÍSTO STAVBY	Řípov 32, 674 01 Třebíč
SO/PS	SO63-Kanalizace
MAJETKOVÁ TŘÍDA	CZD00021
DRUH DOKUMENTU	výkres
	KÓD LOKALITY: ŘIP
	MĚŘÍTKO: M 1:100
	FORMÁT: 4xA4
	LIST/CELKEM: 1/1
NÁZEV DOKUMENTU	Podélné profily Kanalizace splašková
	ARCHIVNÍ ČÍSLO EG.D:

Soubor: RIP_SO63_D14_04_PODELNE PROFILY-SK.DWG