
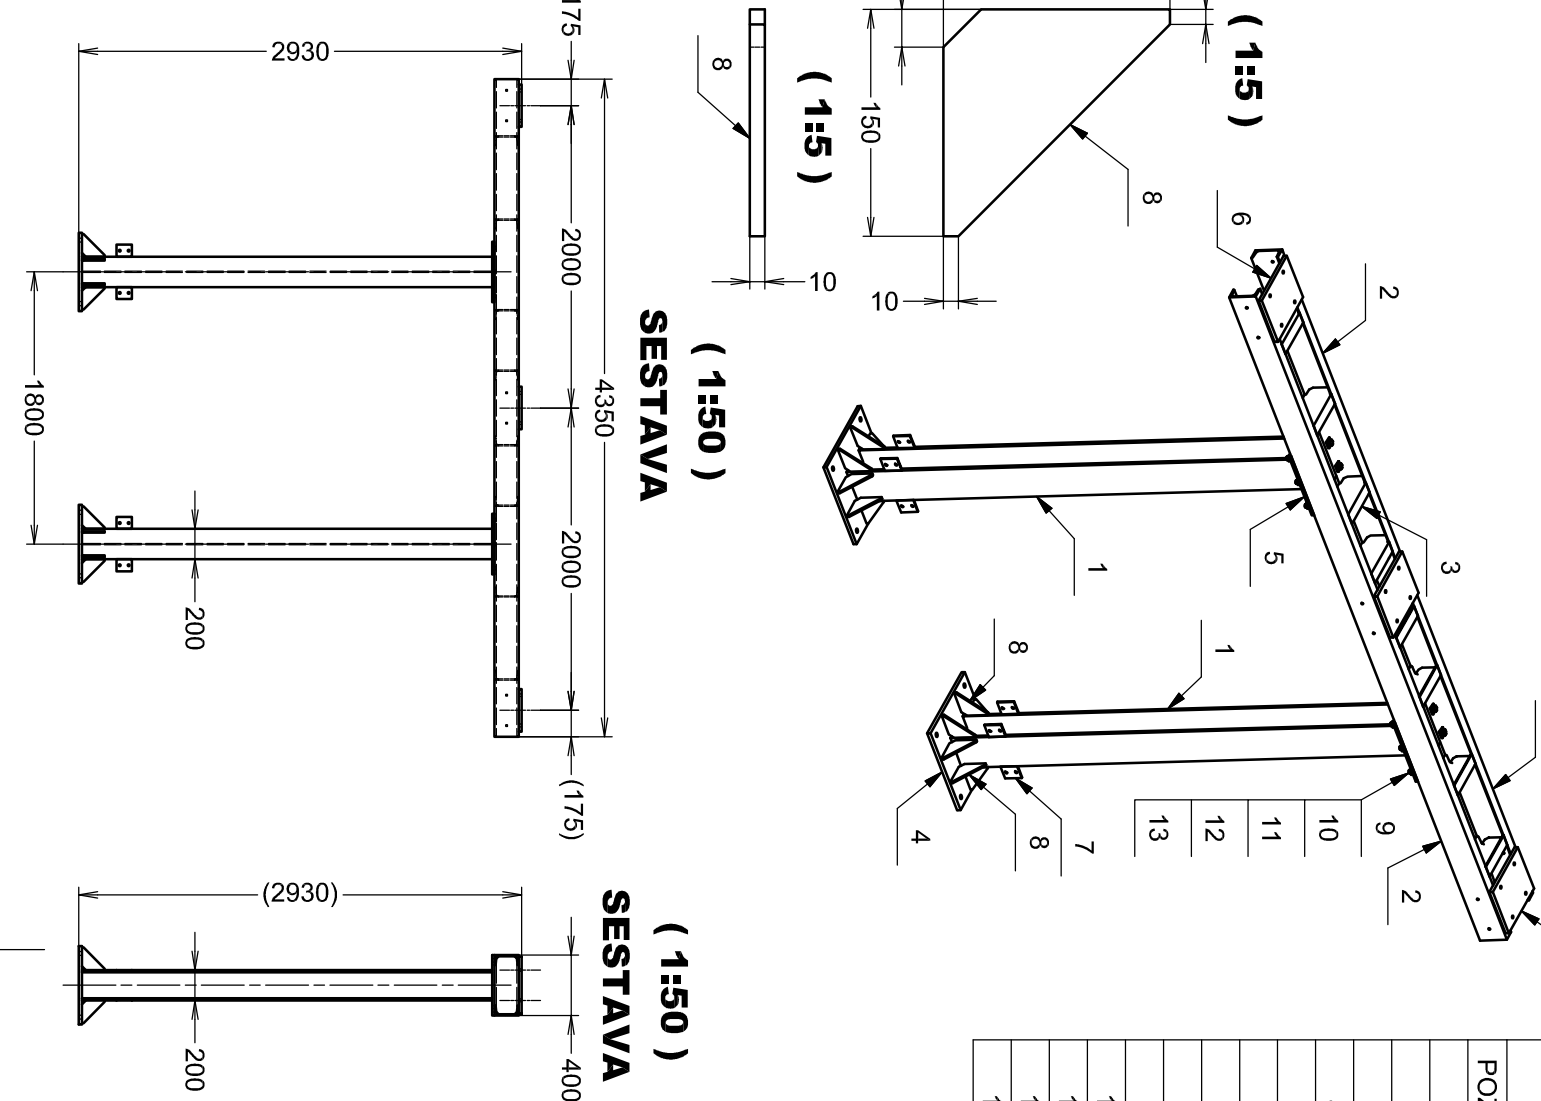


POZNÁMKA:
SVÁRY: a=5mm
SVÁRY MUSÍ BÝT ZHOTOVENY PO CELEM OBVODĚ
PŘIPOJOVANÝCH PRVKŮ TAK, ABY DO NICH NEZATEKALA VODA
ŽÁROVÉ ZINKOVÁNÍ
POVRCHOVÁ ÚPRAVA: ŽÁROVÉ POZINKOVÁNÍ
OCEL S355J2

TRÍDA PROVEDENÍ KONSTRUKCE EXC-2 DLE EN 1090-2
TRÍDA SVAŘOVÁNÍ C DLE ČSN EN ISO 5817

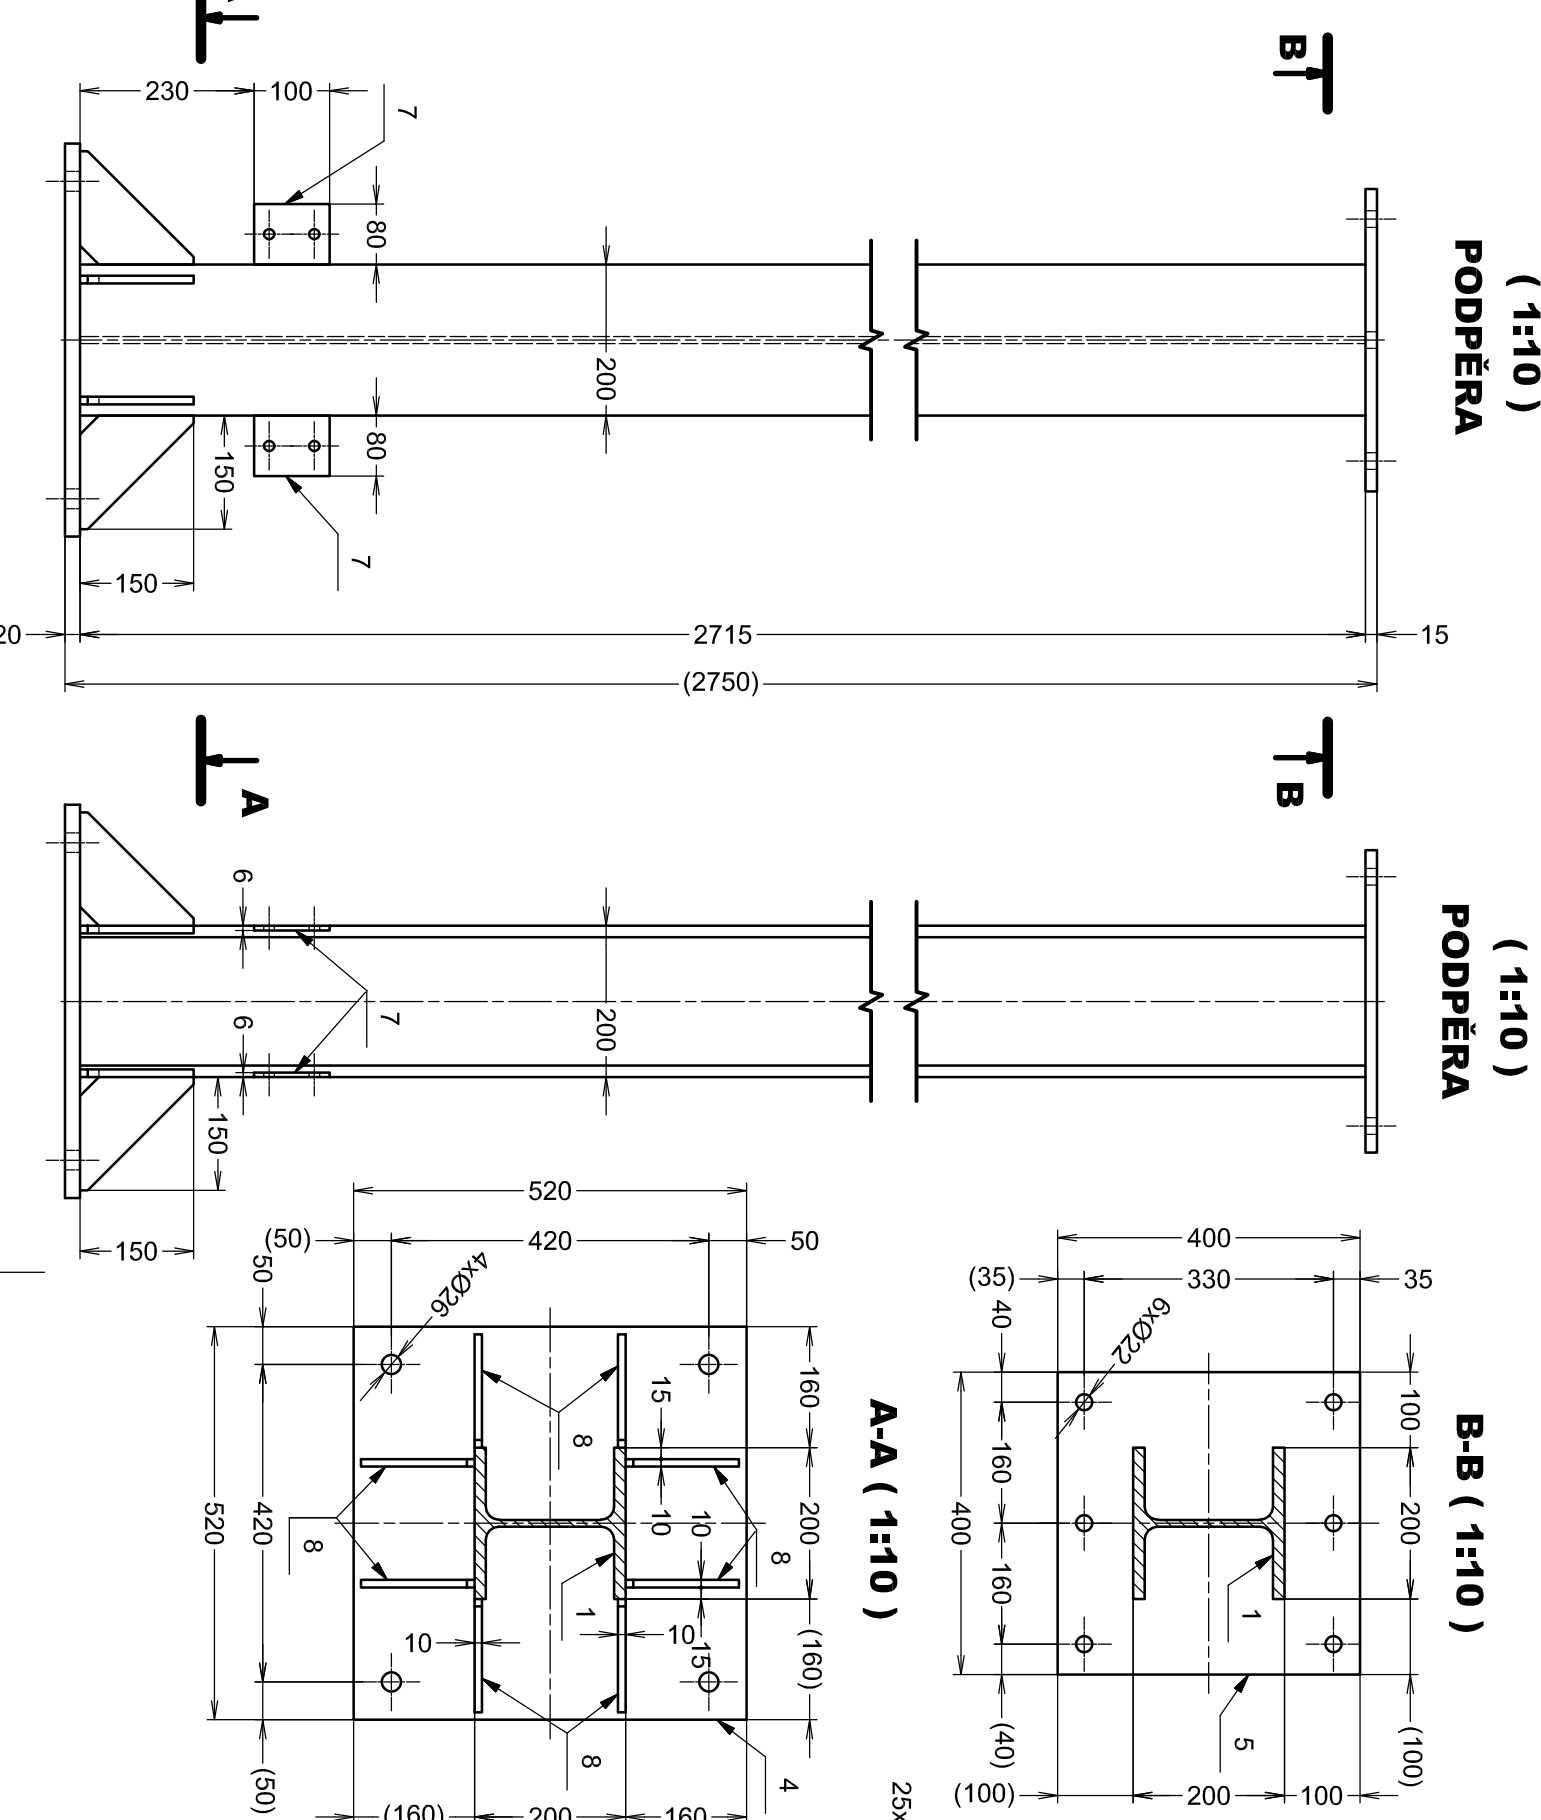

ROZPISKA				AUTORIZACE:
POZICE	KONSTRUKČNÍ PRVEK	KS	HMOTNOST	
1	HEB200-2715	2	166,41 kg	AUTORIZACE:
2	U160-4350	2	81,91 kg	
3	U160-385	8	6,02 kg	
4	P20-520x520	2	42,12 kg	
5	P15-400x400	2	18,57 kg	
6	P20-280x380	3	16,54 kg	
7	Pe-80x100	8	0,36 kg	
8	P10-150x150	16	0,97 kg	
9	ŠROUB SE ŠESTIHRANNOU HLAVOU M20x70	12	0,24 kg	
10	PODLOŽKA S ÚKOSEM PRO U. I PROFILY 22	12	0,06 kg	
11	PODLOŽKA A 21	12	0,02 kg	
12	PRUŽNÁ PODLOŽKA 20	12	0,01 kg	
13	ŠESTIHRANNÁ MATICE M20	12	0,07 kg	
CELKOVÁ HMOTNOST MATEROVÁ PLOCHA				775 kg 16 m ²
D				
C				
B				
A				
INDEX REVIZE				DATUM Jméno
NÁZEV AKCE				TR Řířov - rek. R100kv, sek. tech., VS, PZTS
STAVEBNÍK				EGD, a.s., LIDICKÁ 1873/36, 602 00 BRNO
STATUS/STUPEŇ				DOKUMENTACE PRO PROVÁDĚNÍ STAVBY (DPS)
ČÁST				D.2 DOKUMENTACE TECHNICKÝCH A TECHNOLOGICKÝCH ZAŘÍZENÍ
ZHOT. DOKUMENTACE				EGEM s.r.o., Starochodovská 47/68, 149 00 Praha 4
KONTAKTNÍ OSOBA				Ing. ČESTMÍR VÁŠEK, cestimir.vasek@egem.cz, tel.:+420 267 199 220
ARCHIVNÍ ČÍSLO				2 EGÉ 12264
ZOD. PROJEKTANT				Ing. ČESTMÍR VÁŠEK
VYPRACOVAL				Ing. MARTIN PROCHÁZKA
KONTROLOVAL				Ing. PĚTR MYTINA
MÍSTO STAVBY				TR Řířov 32, 674 01 TŘEBÍČ
SO/PS				PS09 - ROZVODNA 110kv - POK
MAJETKOVÁ TRÍDA				CZD00038
DRUH DOKUMENTU				VYKRES
NÁZEV DOKUMENTU				POK - OMEZOVÁČE PŘEPĚTÍ (H=2930mm)
				H=2930mm