


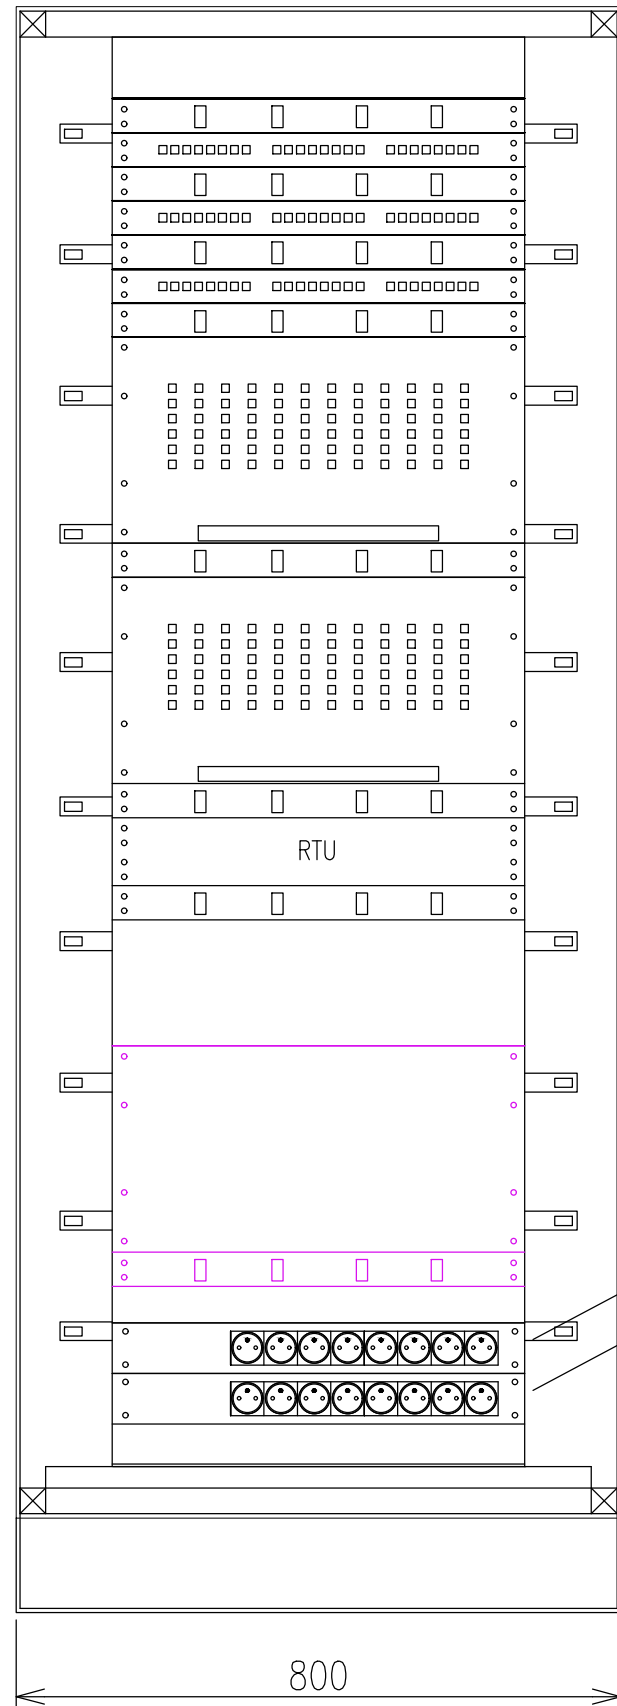

ČELNÍ POHLED DO OTEVŘENÉHO ROZVÁDĚČE



### ZÁSUVKY NEZAJIŠTĚNÉ (BÍLÉ ZÁSUVKY)

OCHRANA ZÁKLADNÍ:  
KRYTÍM, IZOLACÍ

OCHRANA PŘI PORUŠE:  
AUTOMATICKÝM ODPOJENÍM OD ZDROJE/TN-S

NÁZEV AKCE	TR Říčov - rek.R110kV, sek.tech., VS, PZTS	Č. STAVBY: 001020003001 Č. OBJ.: 102 0002 780
STAVEBNÍK	EG.D, a.s., LIDICKÁ 1873/36, 602 00 BRNO	
STATUS/STUPEŇ	DOKUMENTACE PRO PROVÁDĚNÍ STAVBY (DPS)	
ČÁST	D.2 DOKUMENTACE TECHNICKÝCH A TECHNOLOGICKÝCH ZAŘÍZENÍ	
ZHOT. DOKUMENTACE	EGEM s.r.o., Starochodovská 41/68, 149 00 Praha 4	
KONTAKTNÍ OSOBA	Ing. ČESTMÍR VÁŠEK, cestmir.vasek@egem.cz, tel.: +420 267 199 220	
ARCHIVNÍ ČÍSLO	3EGE 38175	
ZOD. PROJEKTANT	Ing. ČESTMÍR VÁŠEK	DATUM: 02/2024
VYPRACOVAL	Ing. MAREŠ JAKUB	ČÍSLO VÝK/DOK: D2.b)-03
KONTROLOVAL	PROCHÁZKA JAN	
MÍSTO STAVBY	TR ŘÍPOV 32, 674 01 TŘEBÍČ	KÓD LOKALITY: ŘÍP
SO/PS	PS60-PŘENOSOVÁ ZAŘÍZENÍ	MĚŘÍTKO: M 1:5
MAJETKOVÁ TŘÍDA	CZD00044	FORMÁT: A3
DRUH DOKUMENTU	VÝKRES	LIST/CELKEM: 2/3
NÁZEV DOKUMENTU	ČELNÍ POHLED ROZVADĚČE AOV02	ARCHIVNÍ ČÍSLO EG.D: