
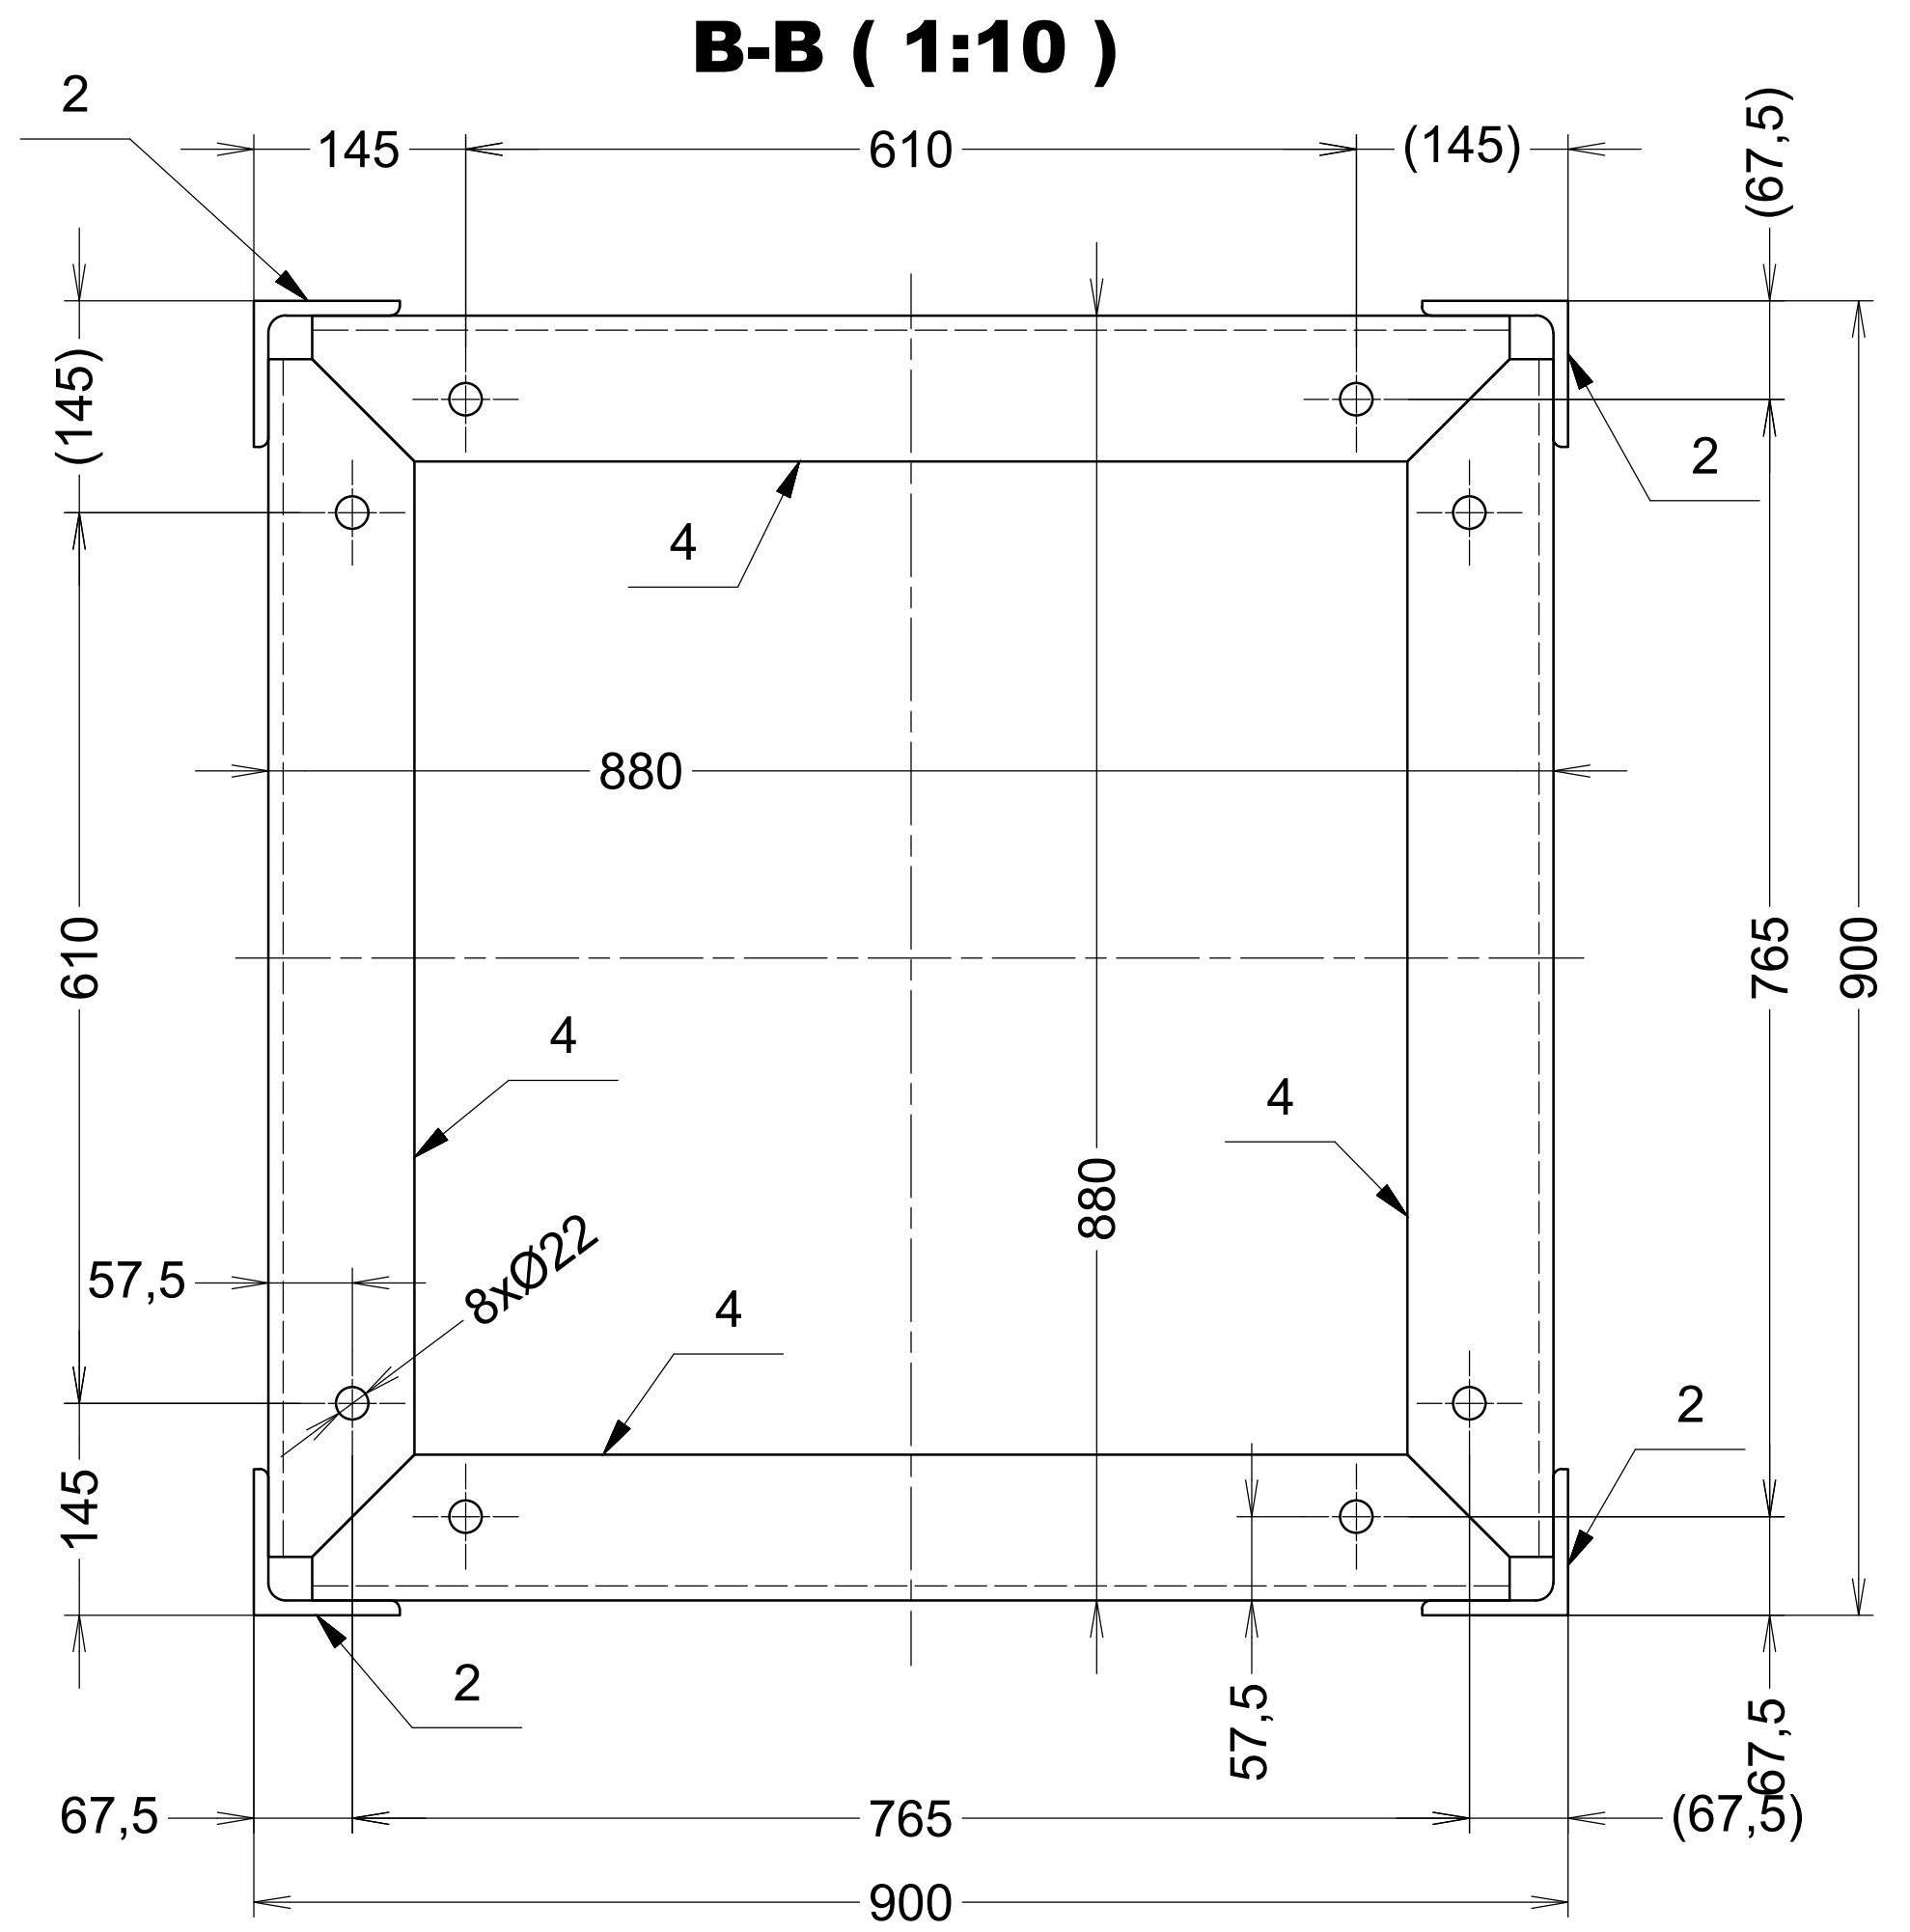




ROZPISKA				
POZICE	KONSTRUKČNÍ PRVEK	KS	HMOTNOST	POZNÁMKY
1	HOK - ÚCHYT TYP Č. 3	1	6,88 kg	3 EGE 37616
2	L100x100x10-3000	4	45,11 kg	
3	L100x100x10-820	4	11,95 kg	
4	L100x100x10-820	4	11,89 kg	
5	L60x60x6-935	20	5,07 kg	
6	P10-270x270	4	3,1 kg	
7	P10-170x260	2	3,39 kg	
8	ŠROUB SE ŠESTIHRANNOU HLAVOU M20x65	8	0,23 kg	
9	PODLOŽKA A21	16	0,02 kg	
10	PRUŽNÁ PODLOŽKA 20	8	0,01 kg	
11	ŠESTIHRANNÁ MATICE M20	8	0,07 kg	

CELKOVÁ HMOTNOST
NÁTĚROVÁ PLOCHA

425 kg
13 m2

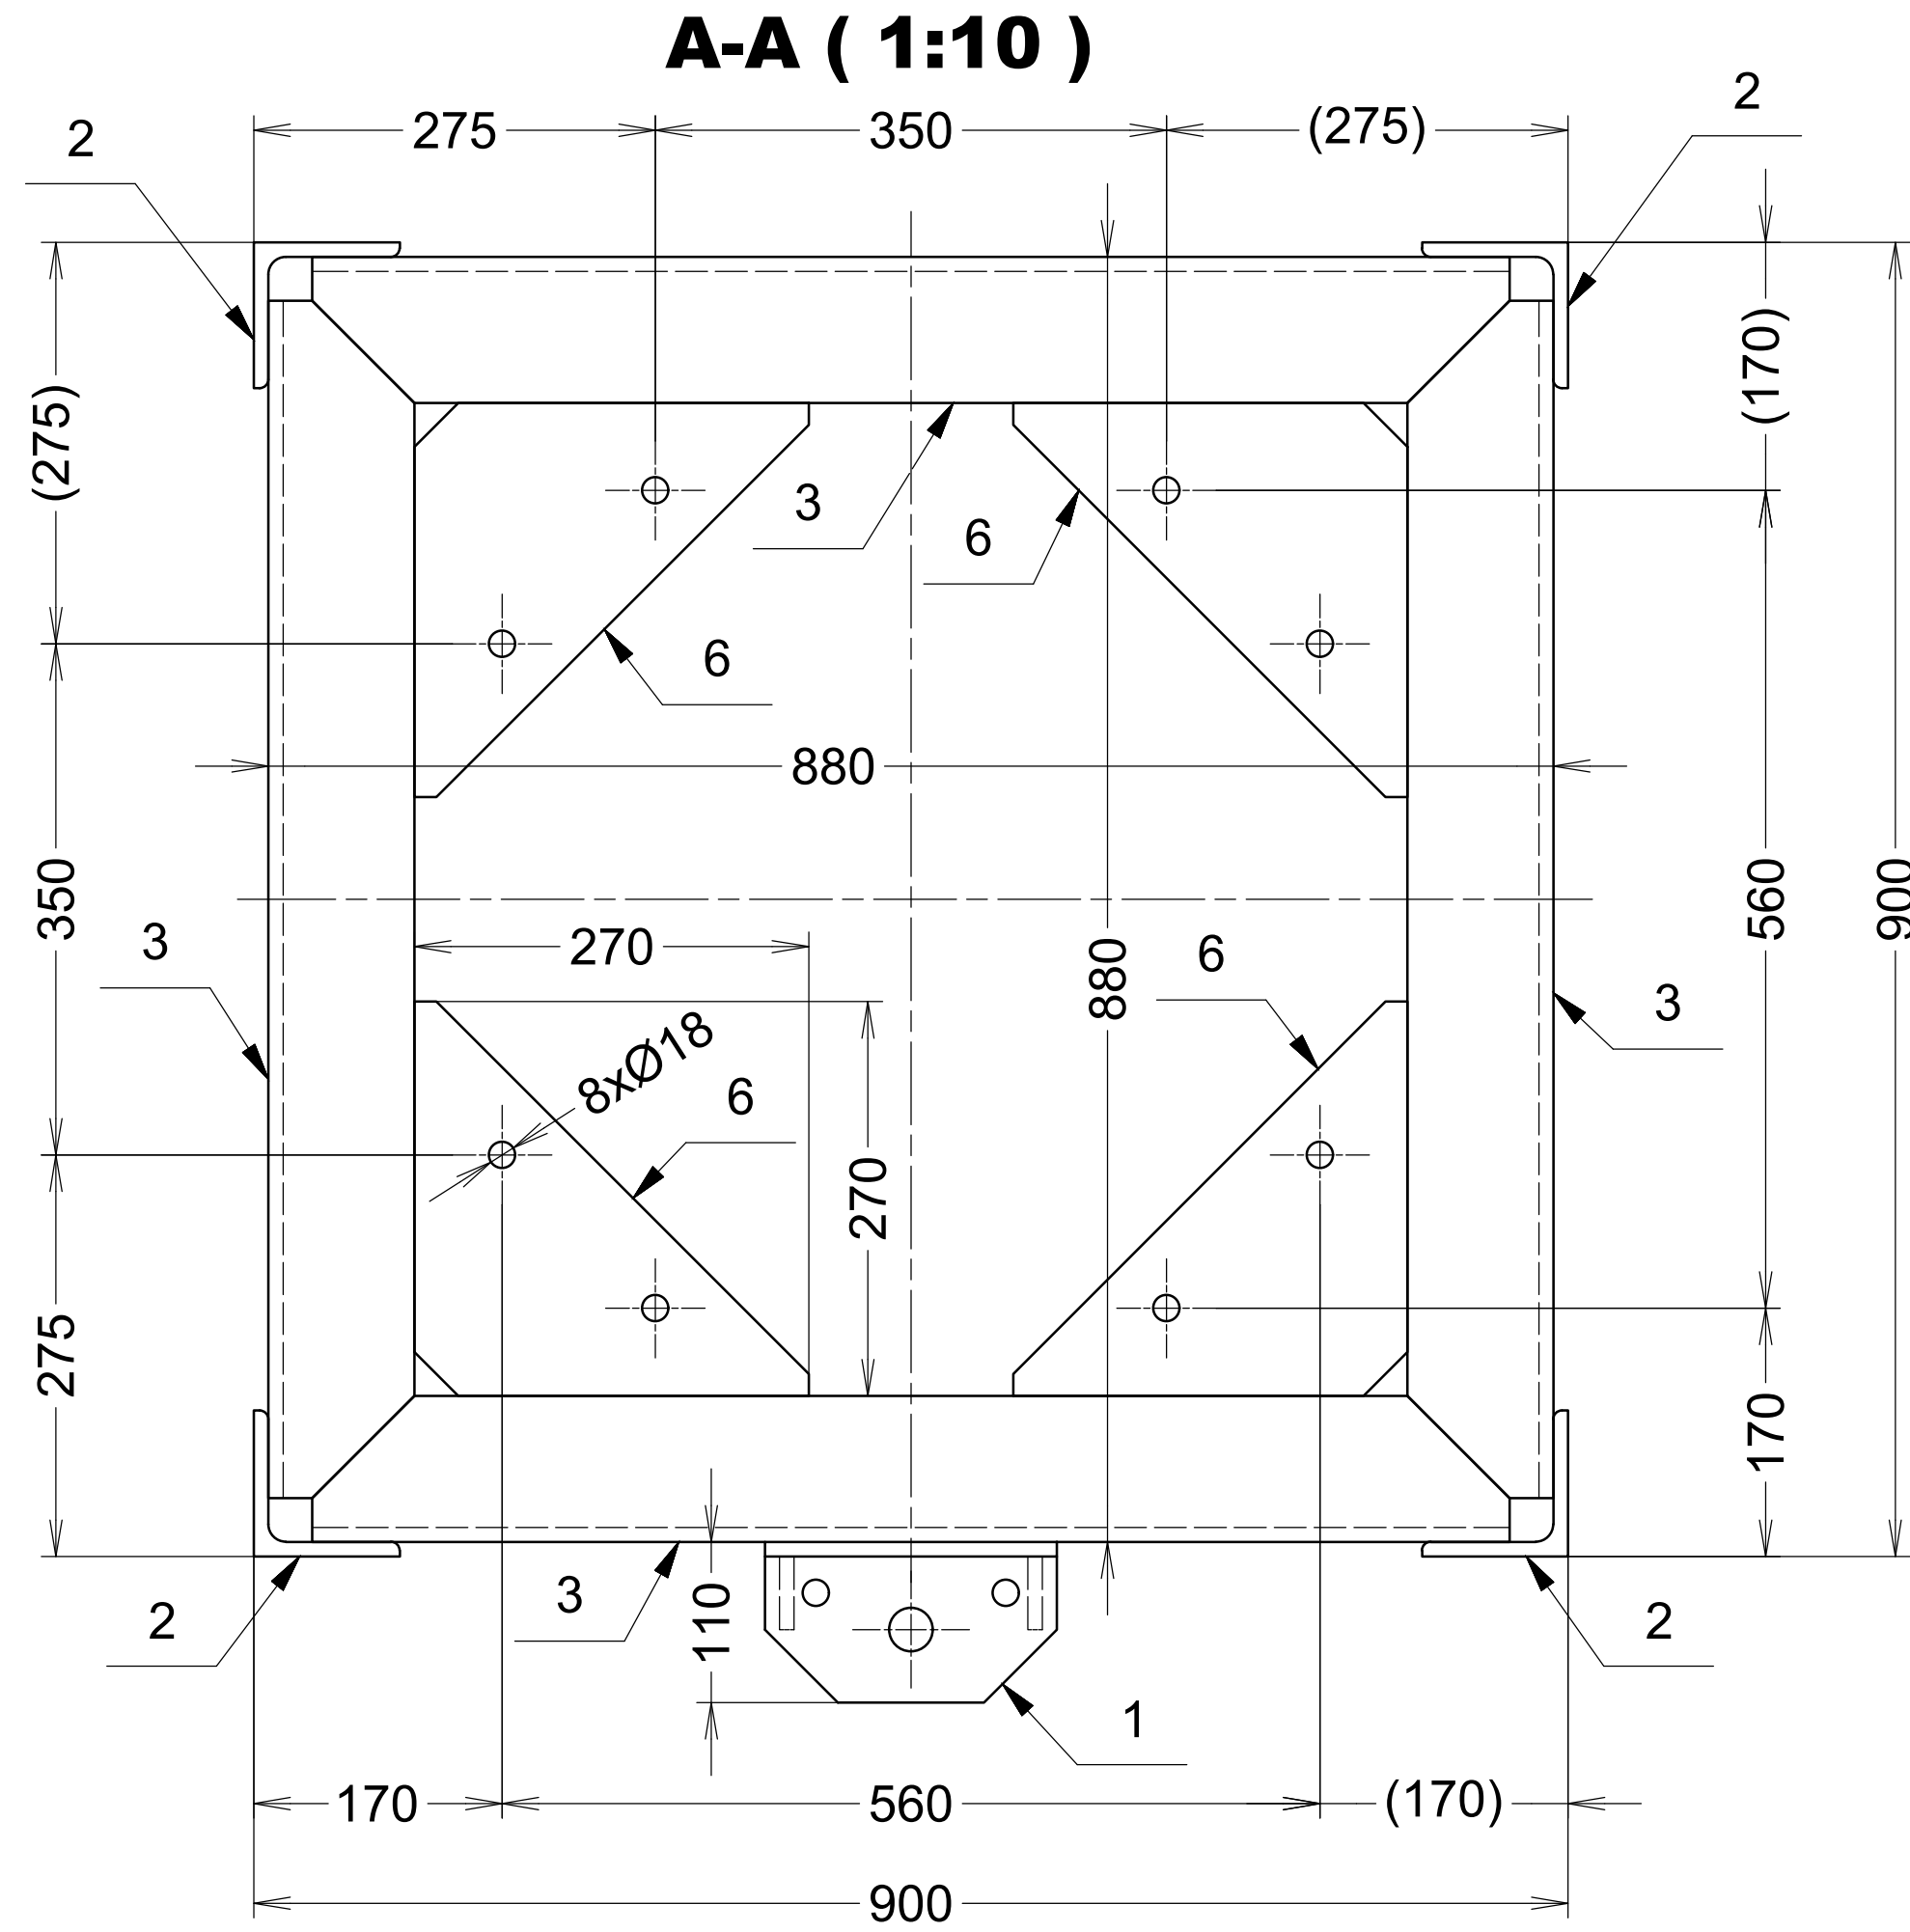

POZNÁMKA:
SVARY: a=5 mm
SVARY MUSÍ BÝT ZHOTOVENY PO CELÉM OBVODĚ PŘIPOJOVANÝCH PRVKŮ TAK, ABY DO NICH NEZATÉKALA VODA
POVRCHOVÁ ÚPRAVA: ŽÁROVÉ POZINKOVÁNÍ
SPOJOVACÍ MATERIÁL: PEVNOSTNÍ TŘÍDA 8.8, POVRCHOVÁ ÚPRAVA ŽÁROVÉ ZINKOVÁNÍ
OCEL S355J2

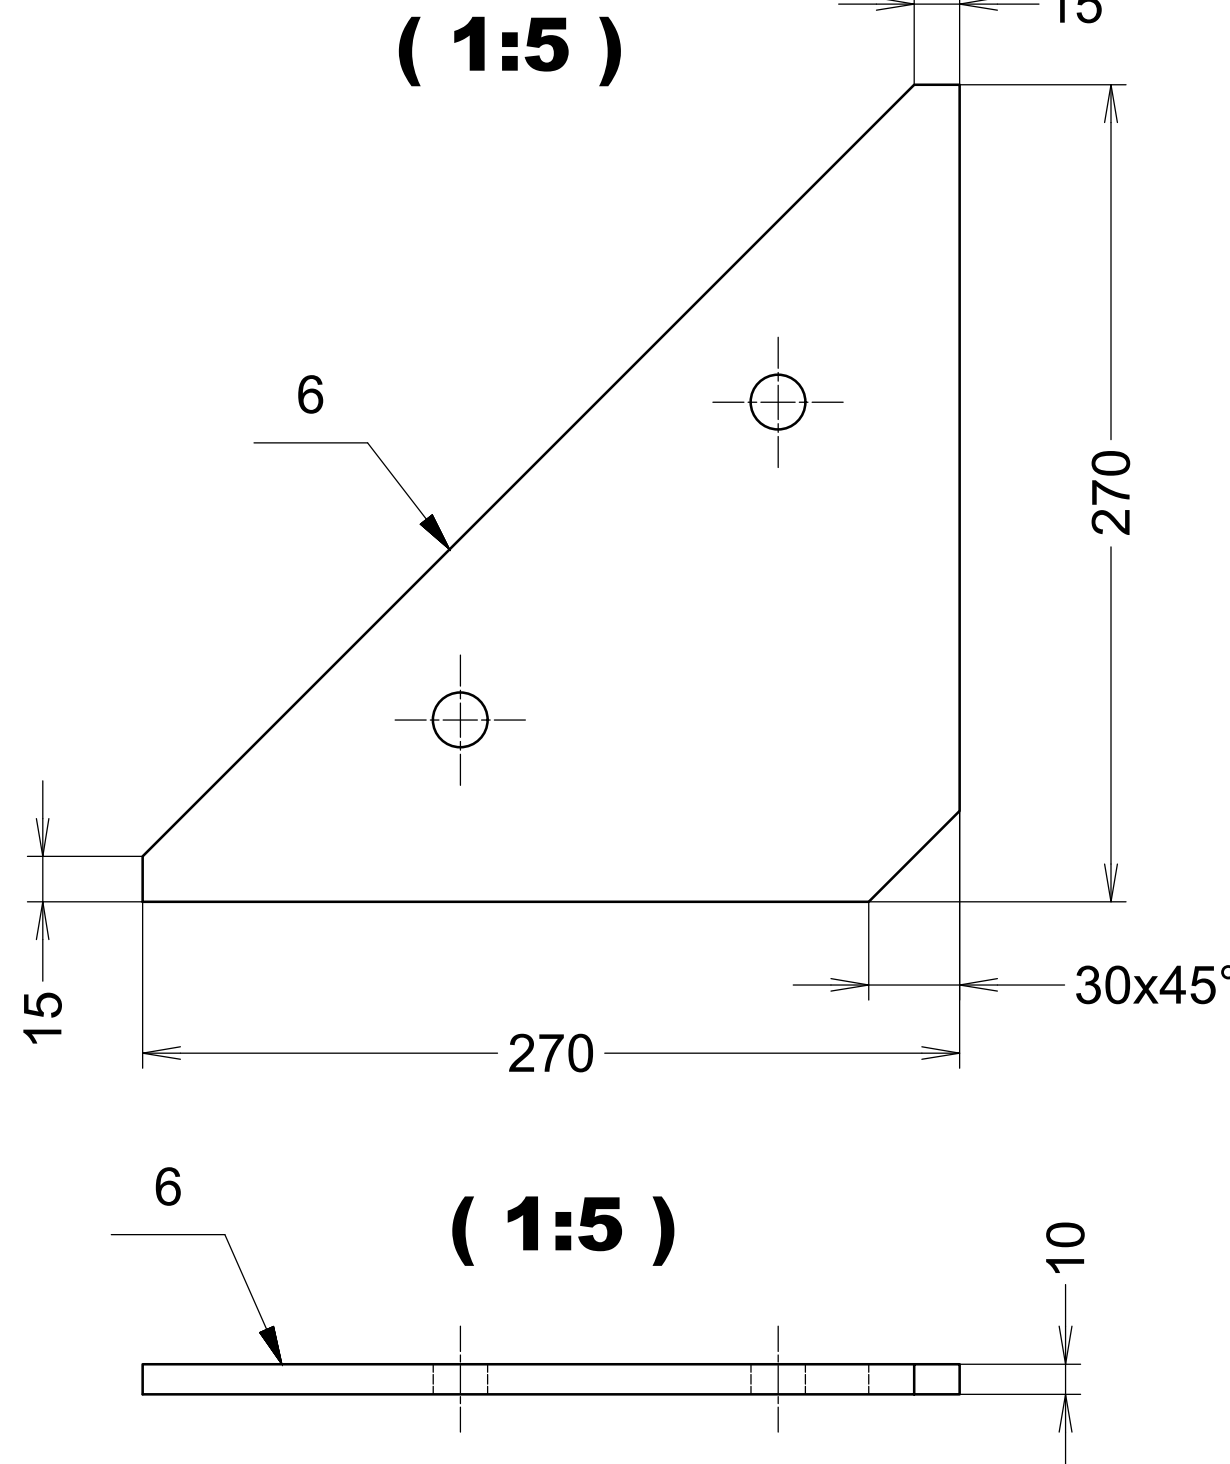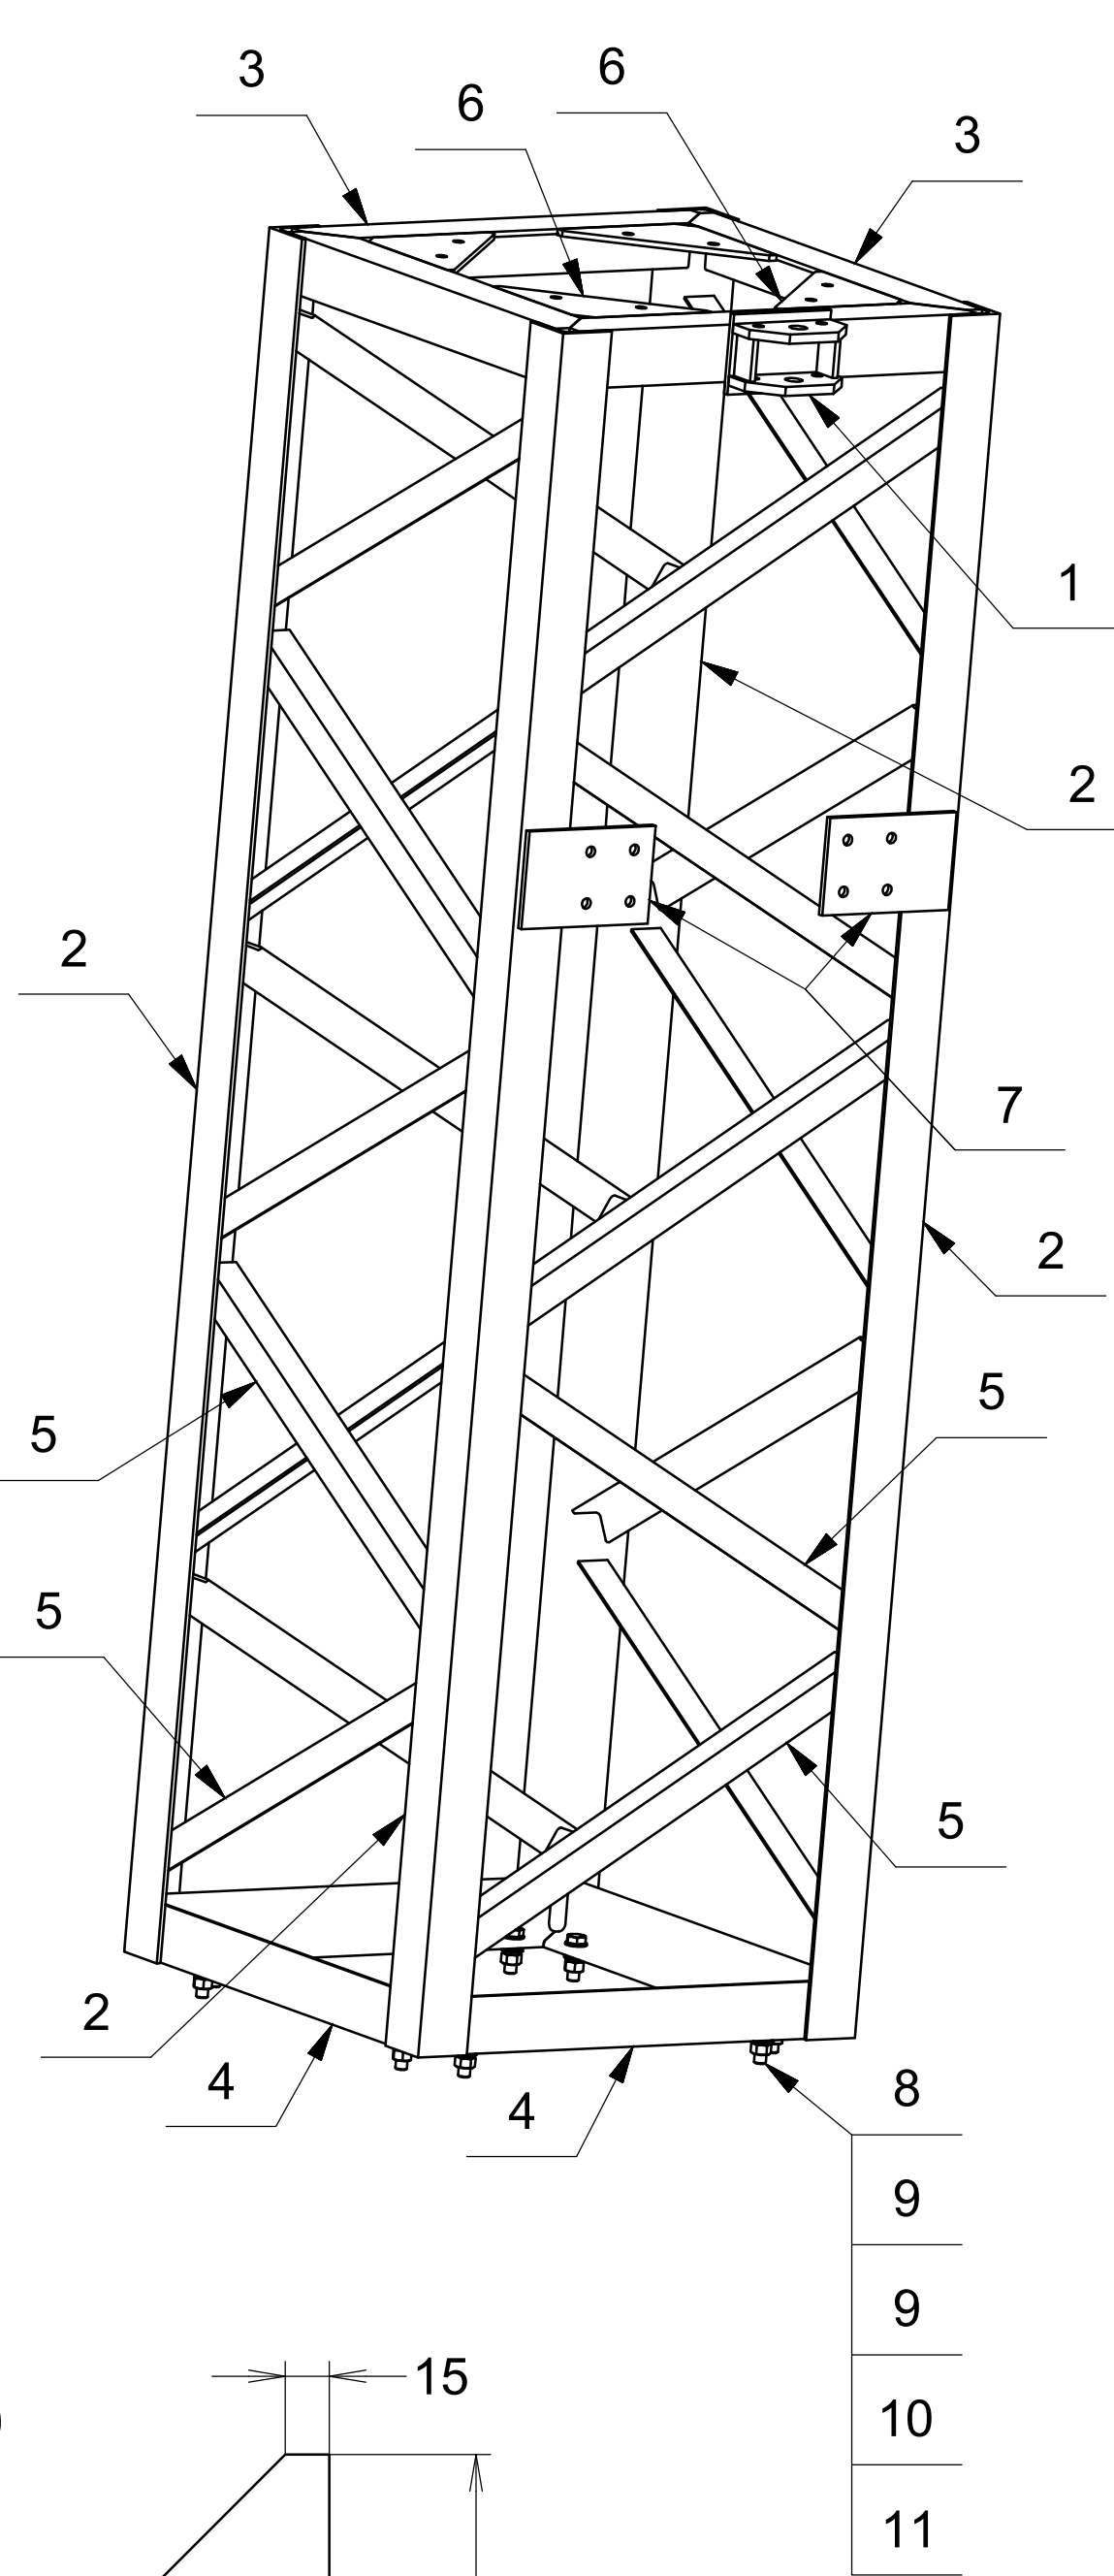

D			
C			
B			
A			
INDEX REVIZE	POPIS REVIZE	DATUM	JMÉNO
NÁZEV AKCE	TR Řířpov - rek. R110kV, sek. tech., VS, PZTS	Č. STAVBY:001020003001	
STAVEBNÍK	EG.D, a.s., LIDICKÁ 1873/36, 602 00 BRNO	Č. OBJ.: 102 0002 780	
STATUS/STUPĚŇ	DOKUMENTACE PRO PROVÁDĚNÍ STAVBY (DPS)	eg·d	
ČÁST	D.2 DOKUMENTACE TECHNICKÝCH A TECHNOLOGICKÝCH ZAŘÍZENÍ		
ZHOT. DOKUMENTACE	EGEM s.r.o., Starochodovská 41/68, 149 00 Praha 4	EGEM	
KONTAKTNÍ OSOBA	Ing. ČESTMÍR VÁŠEK, cestmir.vasek@egem.cz, tel.:+420 267 199 220		
ARCHIVNÍ ČÍSLO	2 EGE 12238		
ZOD. PROJEKTANT	Ing. ČESTMÍR VÁŠEK	DATUM:02-2024	
VYPRACOVAL	Ing. MARTIN PROCHÁZKA	ČÍSLO VÝK/DOK:	
KONTROLOVAL	Ing. PETR MÝTINA	D2.b) - 03	
MÍSTO STAVBY	TR ŘÍřPOV 32, 674 01 TŘEBÍČ	KÓD LOKALITY: ŘIP	
S0/PS	PS09 - ROZVODNA 110kV - HOK	MĚŘÍTKO: 1:10	
MAJETKOVÁ TŘÍDA	CZD00038	FORMÁT: A2	
DRUH DOKUMENTU	KONSTRUKČNÍ VÝKRES	LIST/CELKEM: 1/1	
NÁZEV DOKUMENTU	HOK - NÁSTAVEC (H=3m) H=3m	ARCHIVNÍ ČÍSLO EG.D:	