
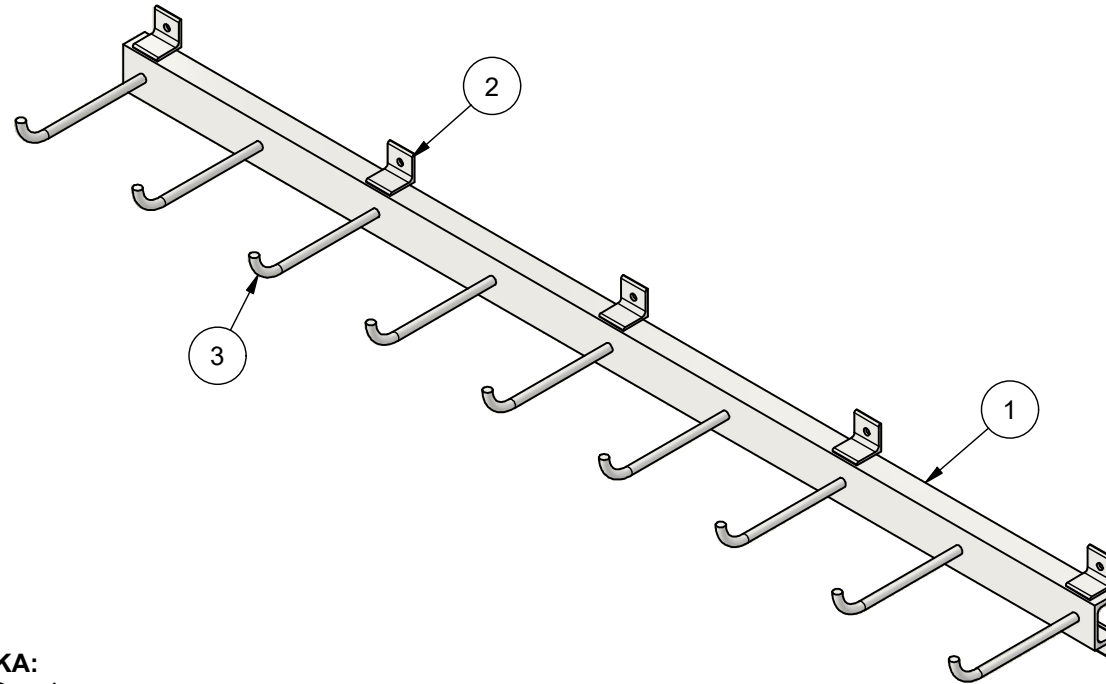


A-A (1 :5)

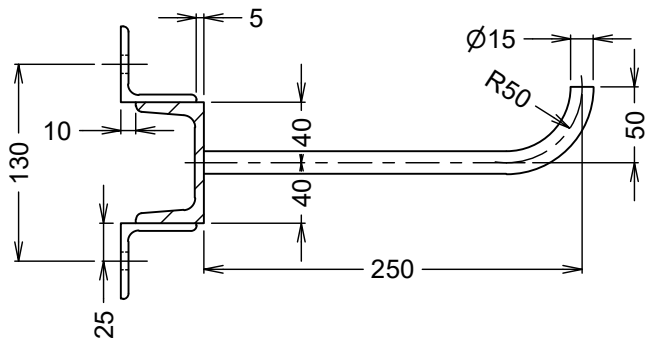

POZNÁMKA:
SVAŘENO a=4 mm
SVARY MUSÍ BÝT ZHOTOVENY PO CELÉM OBVODĚ PŘIPOJOVANÝCH PRVKŮ TAK, ABY DO NICH NEZATÉKALA VODA
SPOJOVACÍ MATERIÁL: PEVNOSTNÍ TŘÍDA 8.8, POVRCHOVÁ ÚPRAVA ŽÁROVÉ ZINKOVÁNÍ
POVRCHOVÁ ÚPRAVA: ŽÁROVÉ POZINKOVÁNÍ
OCEL S355J2
NÁTĚROVÁ PLOCHA 1M2

ROZPISKA					AUTORIZACE:
POZ	TYP	KS	HMOTNOST	POZNÁMKY	
1	U65 - 2000	1	17,307 kg		
2	L50x50x5 - 50	10	0,184 kg		
3	HÁK Ø15-250 - OHYB	9	0,386 kg		
CELKOVÁ HMOTNOST			23 kg		

D			
C			
B			
A			
INDEX REVIZE	POPIS REVIZE	DATUM	JMÉNO
NÁZEV AKCE	TR ŘÍPOV - REKONSTRUKCE R110KV, SEK. TECH., VS, PZTS	Č. STAVBY: 001020003001	Č. OBJ.: 102 0002 780
STAVEBNÍK	EG.D, a.s., LIDICKÁ 1873/36, 602 00 BRNO		
STATUS/STUPEŇ	DOKUMENTACE PRO PROVÁDĚNÍ STAVBY (DPS)		
ČÁST	D.2 DOKUMENTACE TECHNICKÝCH A TECHNOLOGICKÝCH ZAŘÍZENÍ		
ZHOT. DOKUMENTACE	EGEM s.r.o., STAROCHODOVSKÁ 41/68, 149 00 PRAHA 4		
KONTAKTNÍ OSOBA	Ing. ČESTMÍR VÁŠEK, cestmir.vasek@egem.cz, tel.: +420 267 199 220		
ARCHIVNÍ ČÍSLO	3EGE 38934		
ZOD. PROJEKTANT	Ing. ČESTMÍR VÁŠEK	DATUM: 10-2024	
VYPRACOVAL	Ing. MARIA SHKRED	ČÍSLO VÝK/DOK: D2.b) - 33	
KONTROLOVAL	Ing. TOMÁŠ JANEČEK		
MÍSTO STAVBY	TR ŘÍPOV 32, 674 01 TŘEBÍČ	KÓD LOKALITY: ŘIP	
SO/PS	PS09-ROZVODNA 110kV - TECHNOLOGIE	MĚŘÍTKO: 1 :10	
MAJETKOVÁ TŘÍDA	CZD00038	FORMÁT: 2xA4	
DRUH DOKUMENTU	DETAIL	LIST/CELKEM: 1/1	
NÁZEV DOKUMENTU	DRŽÁK ZKRATŮ (2200mm) ŘEZY, ISO POHLED	ARCHIVNÍ ČÍSLO EG.D:	