


**A-A ( 1:5 )**

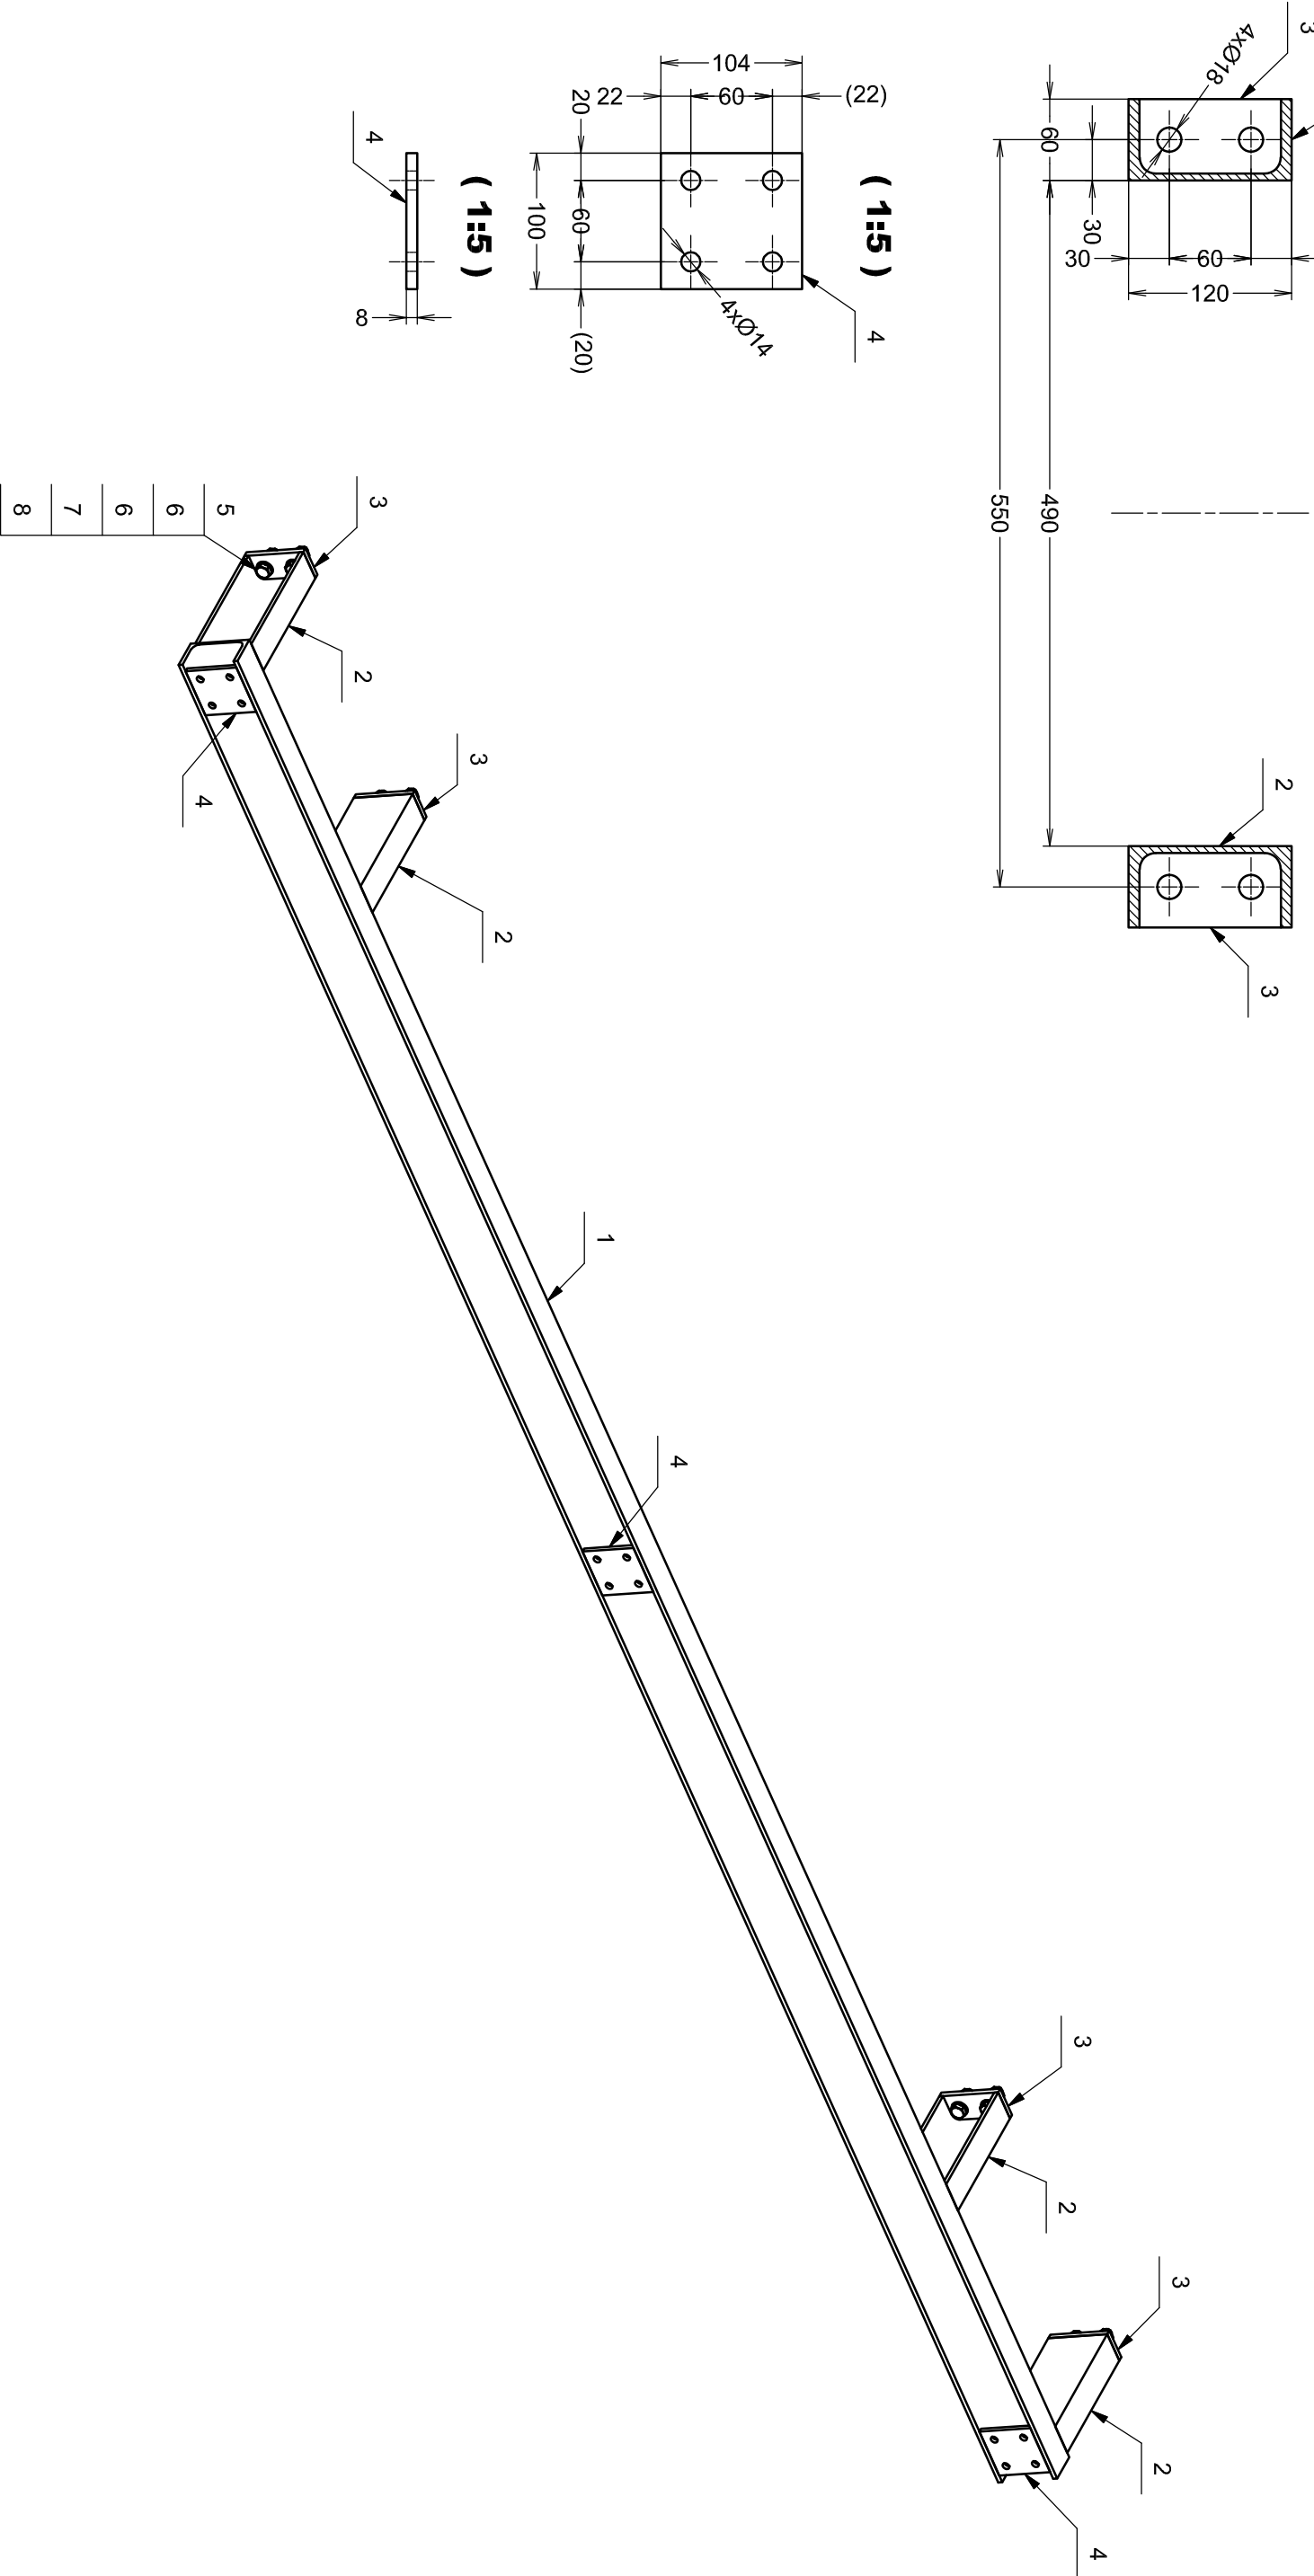

**POZNÁMKA:**  
SVARÝ: a=4 mm  
SVARÝ MUSÍ BÝT ZHOTOVENÝ PO CELÉM OBVODĚ PŘIPOJOVANÝCH PRVKŮ TAK, ABY DO NICH NEZATÉKALA VODA  
SPOJOVACÍ MATERIÁL: PEVNOSTNÍ TŘÍDA 8.8, POUŽITÝ MATERIÁL: ŽÁROVĚ POUŽITELNÝ  
POVRCHOVÁ ÚPRAVA: ŽÁROVĚ POZINKOVÁNÍ  
OCEL S355J2

TŘÍDA PROVEDENÍ KONSTRUKCE EXC-2 DLE EN 1090-2  
TŘÍDA SVAŘOVÁNÍ C DLE ČSN EN ISO 5817

ROZPISKA			
POZICE	KONSTRUKČNÍ PRVEK	KS	HMOTNOST
1	UPE120-4130	1	49,99 kg
2	UPE120-260	4	3,15 kg
3	P10-60x120	4	0,53 kg
4	P8-100x104	3	0,61 kg
5	ŠROUB SE ŠESTIHRANNOU HLAVOU M16x50	8	0,12 kg
6	PODLOŽKA A 17	16	0,01 kg
7	PRUŽNÁ PODLOŽKA 16	8	0,01 kg
8	ŠESTIHRANNÁ MATICE M16	8	0,04 kg

**CELKOVÁ HMOTNOST 72 kg**

D			
C			
B			
A			
INDEX REVIZE	POPIS REVIZE	DATUM	JMÉNO
NÁZEV AKCE	TR Řířov - rek. R110kV, sek. tech. VS, PZTS	Č. STAVBY: 001020003001	
STAVEBNÍK	EGD, a.s., LIDICKÁ 1873/36, 602 00 BRNO	Č. OB.: 102 0002 780	
STATUS/STUPEŇ	DOKUMENTACE PRO PROVÁDĚNÍ STAVBY (DPS)		
ČÁST	D.2 DOKUMENTACE TECHNICKÝCH A TECHNOLOGICKÝCH ZAŘÍZENÍ		
ZHOT. DOKUMENTACE	EGEM s.r.o., Starochodovská 47/68, 149 00 Praha 4		
KONTAKTNÍ OSOBA	Ing. ČESTMÍR VÁŠEK, cestmir.vasek@egem.cz, tel.: +420 267 199 220		
ARCHIVNÍ ČÍSLO	2 EGE 12259		
ZOD. PROJEKTANT	Ing. ČESTMÍR VÁŠEK	DATUM: 02-2024	
VYPRACOVAL	Ing. MARTIN PROCHÁZKA	ČÍSLO VÝK/DOK:	
KONTROLOVAL	Ing. PETR MÝTINA	D2.b) - 03	
MÍSTO STAVBY	TR Řířov 32, 674 01 TŘEBÍČ	KÓD LOKALITY: ŘP	
SO/PS	PS09 - ROZVODNA 110kV - POK	MĚŘÍTKO: 1:5	
MAJETKOVÁ TŘÍDA	CZD00038	FORMÁT: A2	
DRUH DOKUMENTU	VÝKRES	LIST/CELKEM: 1/1	
NÁZEV DOKUMENTU	POK - PŘÍPOJNICE ZKRATOVACÍ SOUPRAVA	ARCHIVNÍ ČÍSLO EGD:	

**eg.d**

**EGEM**