



ČELNÍ POHLED – ZAVŘENÉ DVEŘE

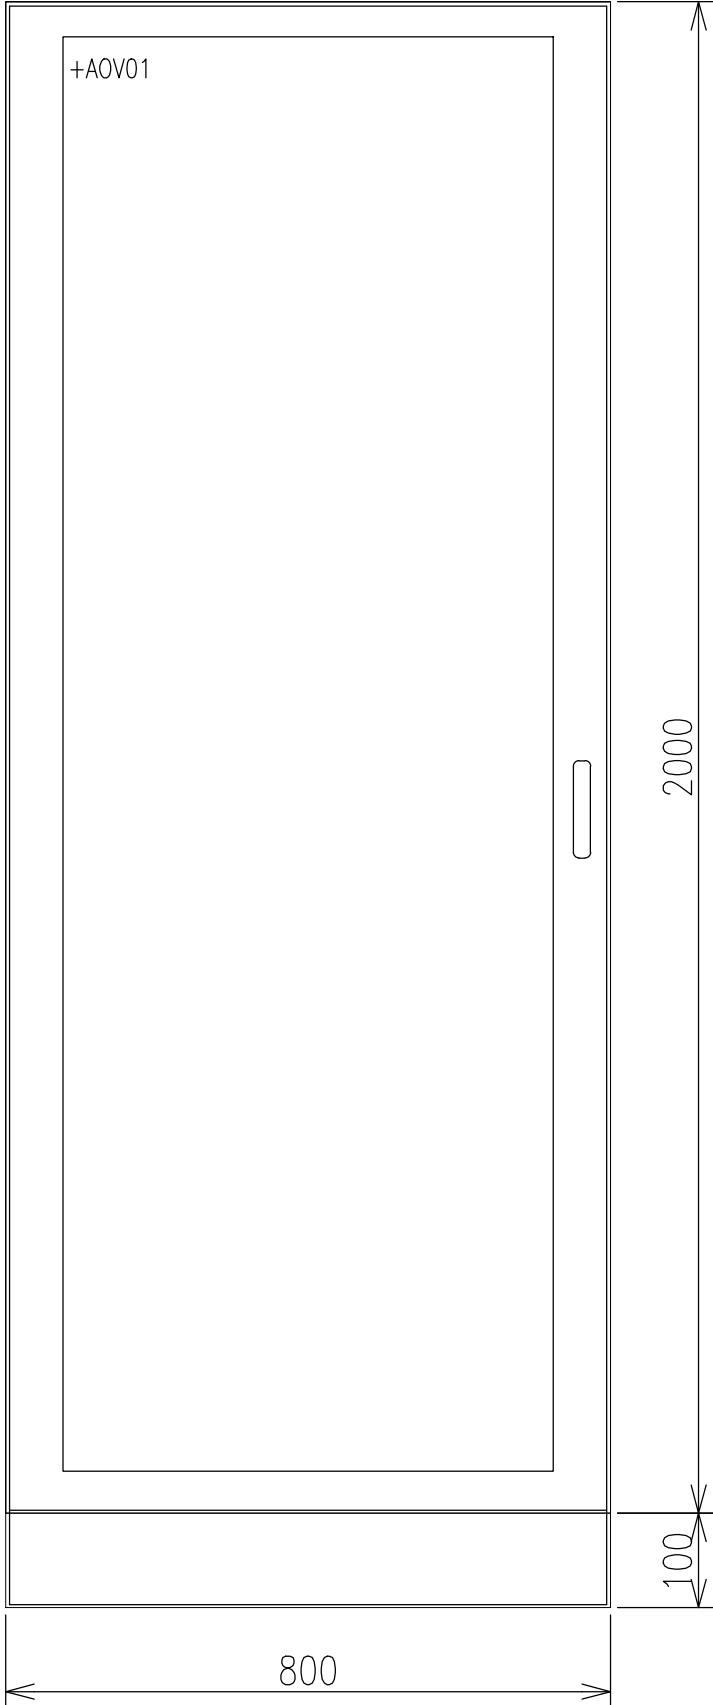

ČELNÍ POHLED DO OTEVŘENÉHO ROZVÁDĚČE

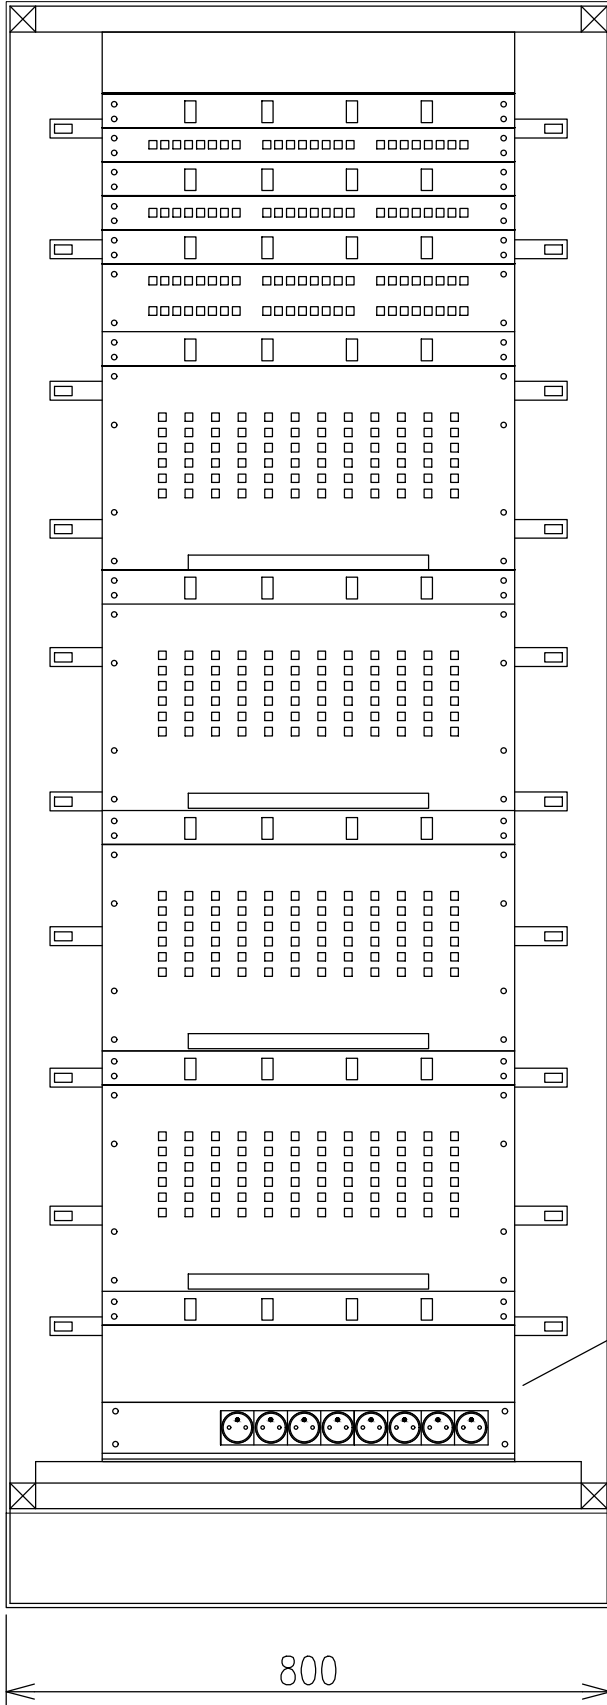

OR2 –24x VL. 1U 19"
CIT

OR3 –24x VL. 1U 19"
TŘEBÍČ OBS. RIEGROVA

OR4 –48x VL. 2U 19"
OCHRANY

OR5 –48x VL. 6U 19"
KZL–OSLAVANY V502

OR6 –48x VL. 6U 19"
SDOK–SLAVETICE V5581

OR7 –48x VL. 6U 19"
KZL–PTÁCOV V5525

OR10 –48x VL. 6U 19"
KZL–MOR. BUDEJOVICE V5523

ZÁSUVKY NEZAJIŠTĚNÉ (BILÉ ZÁSUVKY)

LEGENDA:

PROVEDENÍ: OCELOPLECHOVÝ JEDNOSTRANNÝ SKŘÍŇOVÝ ROZVÁDĚČ
O ROZMĚRECH 2000x800x800 mm (VxŠxH)
PODSTAVEC VĚTRANÝ 100x800x800 mm
JEDNOKŘÍDLÉ DVEŘE PROSKLENÉ LEVÉ
PEVNÝ RÁM 19"

KRYTÍ: IP41
NÁTĚR: RAL 7035

JMENOVITÁ NAPĚTÍ A DRUHY SÍTÍ:
1/N/PE 50Hz, 230V / TN–S

OCHRANA PŘED ÚRAZEM ELEKTRICKÝM PROUDEM:

OCHRANA ZÁKLADNÍ:
KRYTÍM, IZOLACÍ

OCHRANA PŘI PORUŠE:
AUTOMATICKÝM ODPOJENÍM OD ZDROJE/TN–S

| | | |
|-------------------|---|--|
| NÁZEV AKCE | TR Řípov - rek.R110kV, sek.tech., VS, PZTS | Č. STAVBY: 001020003001 Č. OBJ.: 102 0002 780 |
| STAVEBNÍK | EG.D, a.s., LIDICKÁ 1873/36, 602 00 BRNO | |
| STATUS/STUPEŇ | DOKUMENTACE PRO PROVÁDĚNÍ STAVBY (DPS) | |
| ČÁST | D.2 DOKUMENTACE TECHNICKÝCH A TECHNOLOGICKÝCH ZAŘÍZENÍ | |
| ZHOT. DOKUMENTACE | EGEM s.r.o., Starochodovská 41/68, 149 00 Praha 4 | |
| KONTAKTNÍ OSOBA | Ing. ČESTMÍR VÁŠEK, cestmir.vasek@egem.cz, tel.: +420 267 199 220 | |
| ARCHIVNÍ ČÍSLO | 3EGE 38175 | |
| ZOD. PROJEKTANT | Ing. ČESTMÍR VÁŠEK | DATUM: 02/2024 |
| VYPRACOVAL | Ing. MAREŠ JAKUB | ČÍSLO VÝK/DOK: D2.b)–03 |
| KONTRLOVAL | PROCHÁZKA JAN | |
| MÍSTO STAVBY | TR ŘÍPOV 32, 674 01 TŘEBÍČ | KÓD LOKALITY: ŘÍP |
| SO/PS | PS60–PŘENOSOVÁ ZAŘÍZENÍ | MĚŘÍTKO: M 1:5 |
| MAJETKOVÁ TŘÍDA | CZD00044 | FORMÁT: A3 |
| DRUH DOKUMENTU | VÝKRES | LIST/CELKEM: 1/3 |
| NÁZEV DOKUMENTU | ČELNÍ POHLED ROZVADĚČE AOV01 | ARCHIVNÍ ČÍSLO EG.D: |