



ČELNÍ POHLED – ZAVŘENÉ DVEŘE

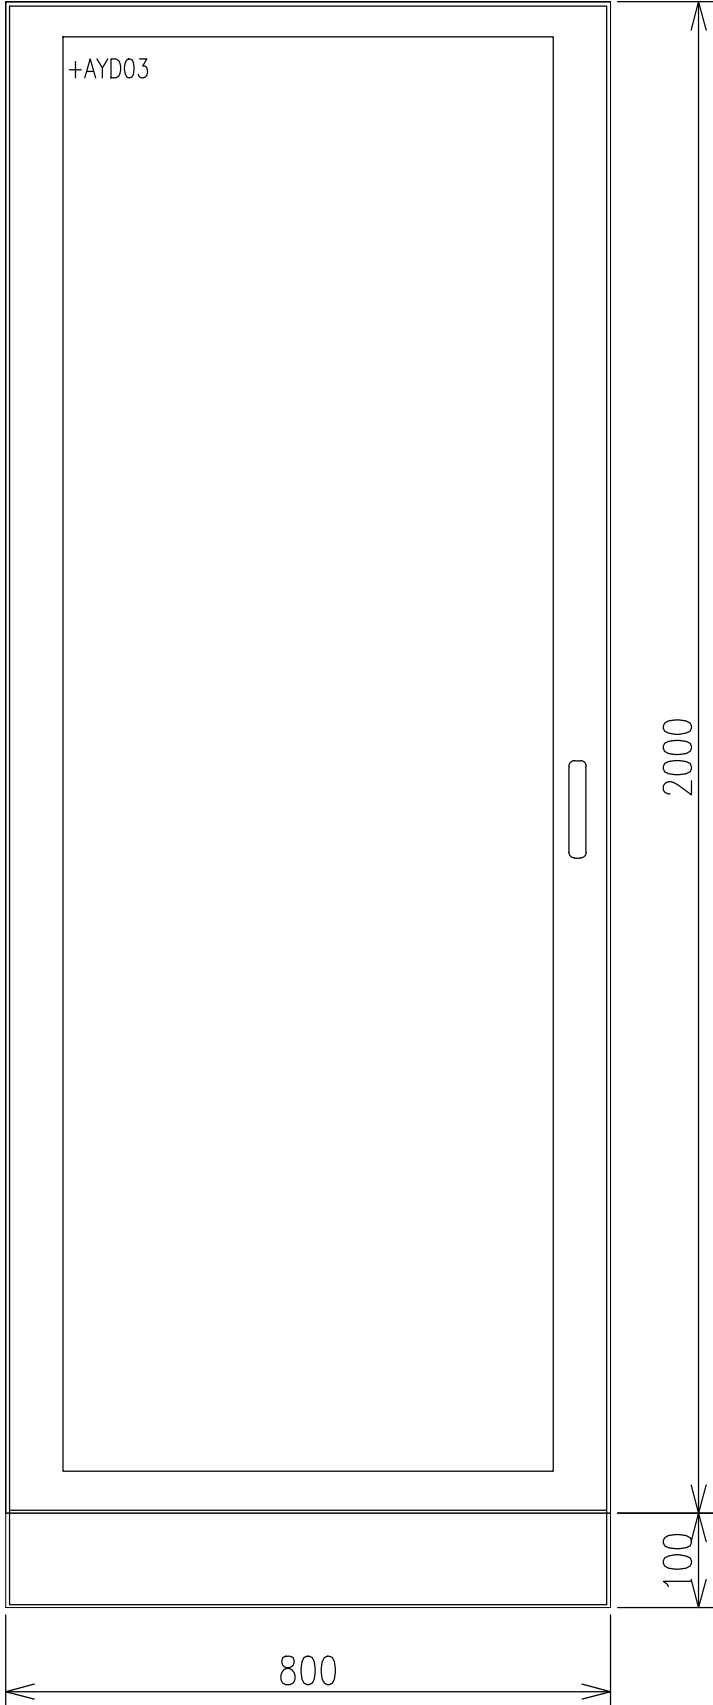

ČELNÍ POHLED DO OTEVŘENÉHO ROZVÁDĚČE

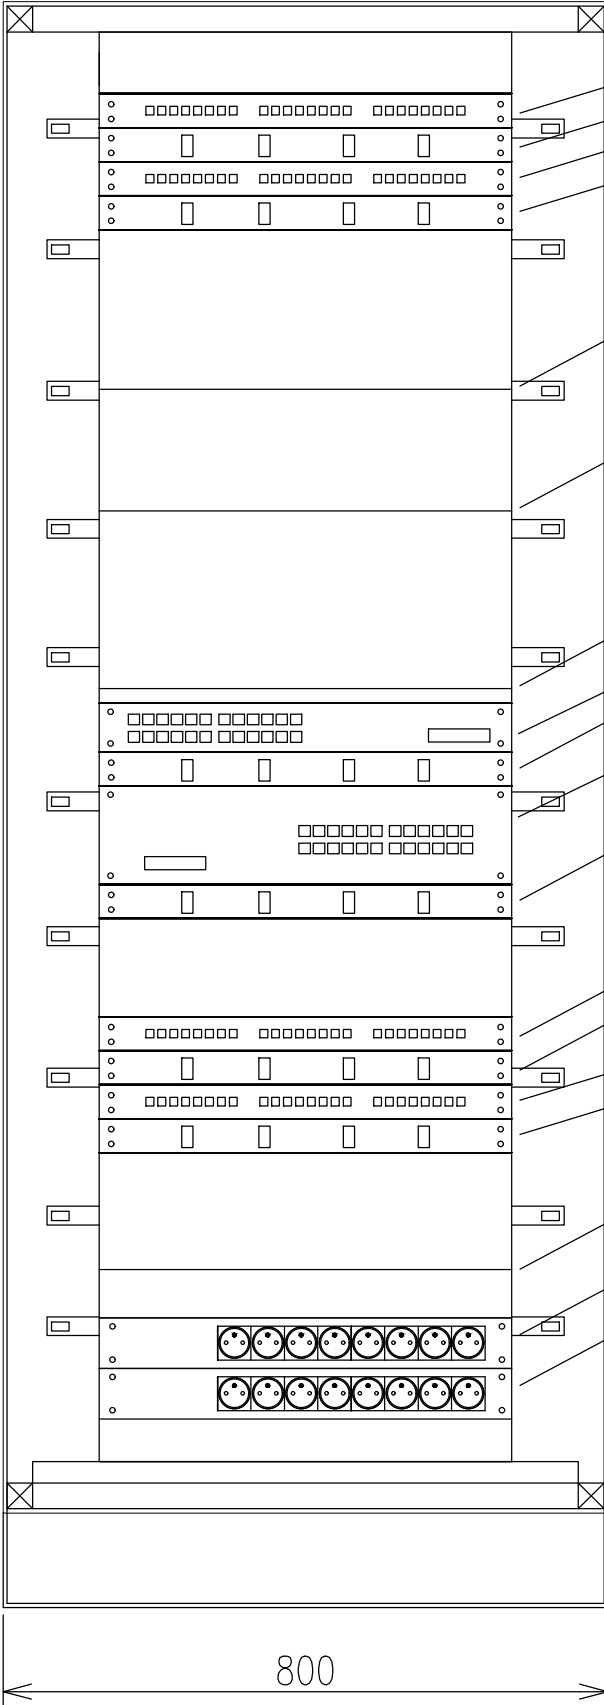

PATCHPANEL 1U
ORGANIZÉR
ODF 1U (CIT AOV01)
ORGANIZÉR

POLIČKA

POLIČKA

POLIČKA

SWITCH
ORGANIZÉR

SWITCH 2U

ORGANIZÉR

PATCHPANEL 1U
ORGANIZÉR

ODF 1U (CIT AOV02)
ORGANIZÉR

POLIČKA

ZÁSUVKY ZAJIŠTĚNÉ

ZÁSUVKY NEZAJIŠTĚNÉ

Revize:
a) nová RWAN PIT 02/2025 Mareš

LEGENDA

PROVEDENÍ: OCELOPLECHOVÝ SKŘÍŇOVÝ ROZVÁDĚČ
O ROZMĚRECH 2000x800x800 mm (VxŠxH)
PODSTAVEC VĚTRANÝ 100x800x800mm
PŘEDNÍ JEDNOKŘÍDLÉ DVEŘE PROSKLENÉ LEVÉ
PEVNÝ RÁM 19"

KRYTÍ: IP41
NÁTĚR: RAL 7035
DĚLENÍ: PO POLI
PŘÍVODY: ZDOLA
VÝVODY: DOLŮ

JMENOVITÁ NAPĚTÍ A DRUHY SÍTÍ:
1/N/PE 50Hz, 230V / TN-S

OCHRANA PŘED ÚRAZEM ELEKTRICKÝM PROUDEM:

OCHRANA ZÁKLADNÍ:
KRYTÍM, IZOLACÍ

OCHRANA PŘI PORUŠE:
AUTOMATICKÝM ODPOJENÍM OD ZDROJE/TN-S

NÁZEV AKCE	TR Řípov - rek.R110kV, sek.tech., VS, PZTS	Č. STAVBY: 001020003001 Č. OBJ.: 102 0002 780
STAVEBNÍK	EG.D, a.s., LIDICKÁ 1873/36, 602 00 BRNO	
STATUS/STUPEŇ	DOKUMENTACE PRO PROVÁDĚNÍ STAVBY (DPS)	
ČÁST	D.2 DOKUMENTACE TECHNICKÝCH A TECHNOLOGICKÝCH ZAŘÍZENÍ	
ZHOT. DOKUMENTACE	EGEM s.r.o., Starochodovská 41/68, 149 00 Praha 4	
KONTAKTNÍ OSOBA	Ing. ČESTMÍR VÁŠEK, cestmir.vasek@egem.cz, tel.: +420 267 199 220	
ARCHIVNÍ ČÍSLO	3EGE 38175	
ZOD. PROJEKTANT	Ing. ČESTMÍR VÁŠEK	DATUM: 02/2024
VYPRACOVAL	Ing. MAREŠ JAKUB	ČÍSLO VÝK/DOK: D2.b)-06
KONTRLOVAL	PROCHÁZKA JAN	
MÍSTO STAVBY	TR ŘÍPOV 32, 674 01 TŘEBÍČ	KÓD LOKALITY: ŘÍP
SO/PS	PS60-PŘENOSOVÁ ZAŘÍZENÍ	MĚŘÍTKO: M 1:5
MAJETKOVÁ TŘÍDA	CZD00044	FORMÁT: A3
DRUH DOKUMENTU	VÝKRES	LIST/CELKEM: 1/1
NÁZEV DOKUMENTU	ČELNÍ POHLED ROZVADĚČE AYD03 V MÍSTNOSTI A0208	ARCHIVNÍ ČÍSLO EG.D: