




ŘEZ C-C' (1:10)
TRASA SAMOSTATNÉHO OPTOKABELU
ULOŽENÍ POD K.Ú.T. R110kV V MÍSTĚ PATEK POK

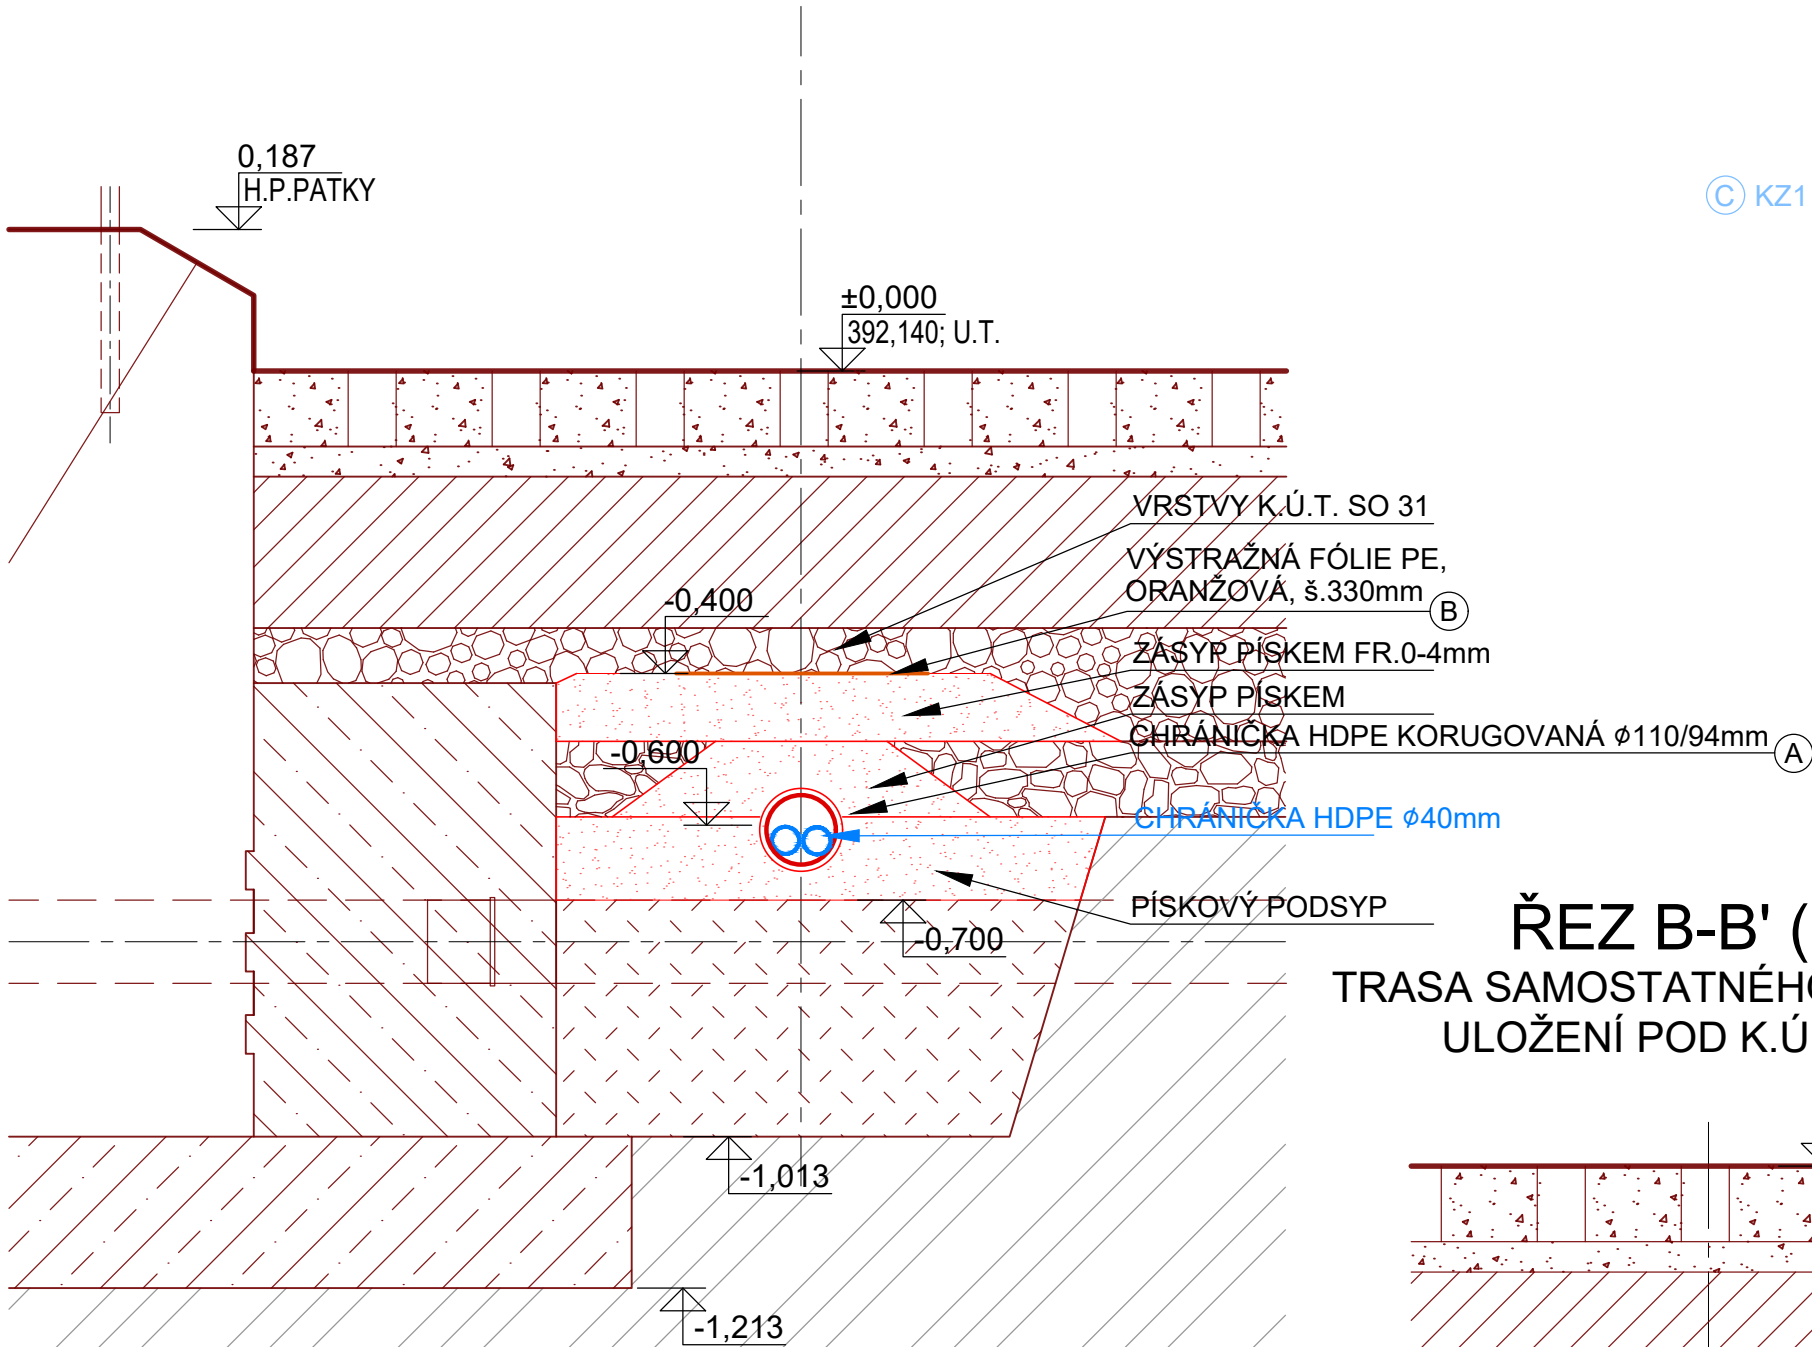

ŘEZ A-A' (1:10)
TRASA SAMOSTATNÉHO OPTOKABELU
ULOŽENÍ NA VOLNÉM TERÉNU
DOČASNÉ PROVIZORIUM

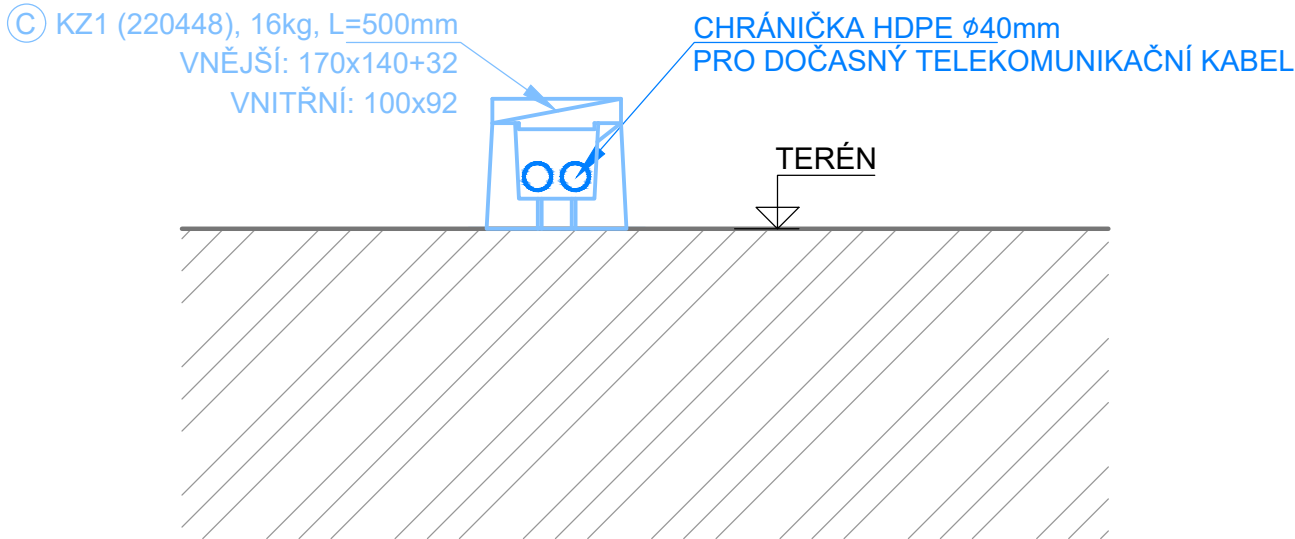

ŘEZ B-B' (1:10)
TRASA SAMOSTATNÉHO OPTOKABELU
ULOŽENÍ POD K.Ú.T. R110kV

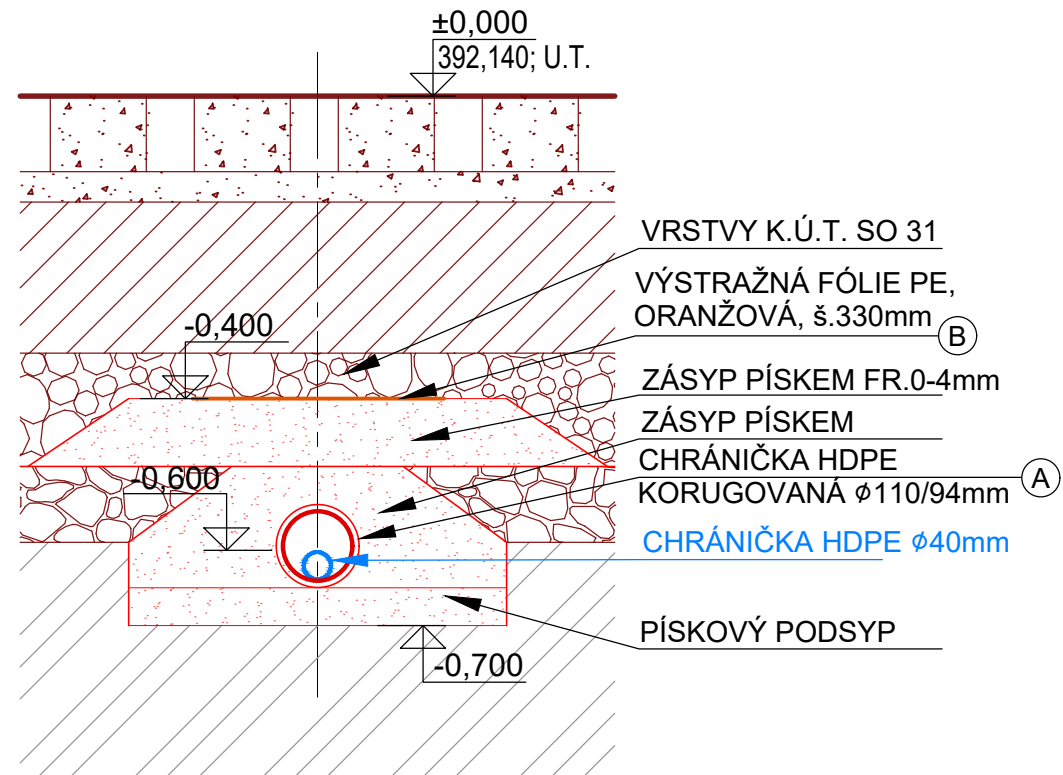

LEGENDA BAREV

STÁVAJÍCÍ STAV	-
NAVRŽENÝ STAV SO 26	
NAVRŽENÝ STAV OSTATNÍ SO	

LEGENDA MATERIÁLŮ

ROSTLÝ TERÉN	-
DODÁVKA STAVEBNÍ (DOČASNÉ)	
DODÁVKA TECHNOLOGIE SO 26	
VÝSTRAŽNÁ FÓLIE	
HUTNĚNÝ ZÁSYP ZEMINOU na Edef=5MPa	
PROSTÝ BETON PODKLADNÍ C12/15	
PÍSEK ŽLUTÝ KOPANÝ PODSYPY, OBSYPY, ZÁSYPY SÍTI	

D			
C			
B			
A			
INDEX REVIZE	POPIS REVIZE	DATUM	JMÉNO
NÁZEV AKCE	TR Humpolec - modernizace	Č. STAVBY: 102 0002 865	
STAVEBNÍK	EG.D, a.s., LIDICKÁ 1873/36, 602 00 BRNO	Č. OBJ.: 450 1621 562	
STATUS/STUPEŇ	DOKUMENTACE PRO PROVÁDĚNÍ STAVBY (DPS)		
ČÁST	D.1 DOKUMENTACE STAVEBNÍHO NEBO INŽENÝRSKÉHO OBJEKTU		
ZHOT. DOKUMENTACE	SPIE Elektrovod, a.s. odštěpný závod Brno, Traťová 1, 61900 Brno		
KONTAKTNÍ OSOBA	Ing. LIBOR PEK, libor.pek@spieelv.cz		
ARCHIVNÍ ČÍSLO	221 22 058		
ZOD. PROJEKTANT	Ing. PAVEL SCHELLE	DATUM: 05-2025	
VYPRACOVAL	JAKUB DVORNÍK	ČÍSLO VÝK/DOK:	
KONTRLOVAL	Ing. JAN BARTONĚK	D.1.26 b)-04	
MÍSTO STAVBY	TR 110/22 KV HUMPOLEC	KÓD LOKALITY: HUM	
SO/PS	SO 26 - Telekomunikační kabely	MĚŘÍTKO: 1:10	
MAJETKOVÁ TŘÍDA	CZD 000012	FORMÁT: 5xA4	
DRUH DOKUMENTU	VÝKRES	LIST/CELKEM: 1/1	
NÁZEV DOKUMENTU	SVISLÉ ŘEZY ULOŽENÍ VEDENÍ		ARCHIVNÍ ČÍSLO EG.D: