



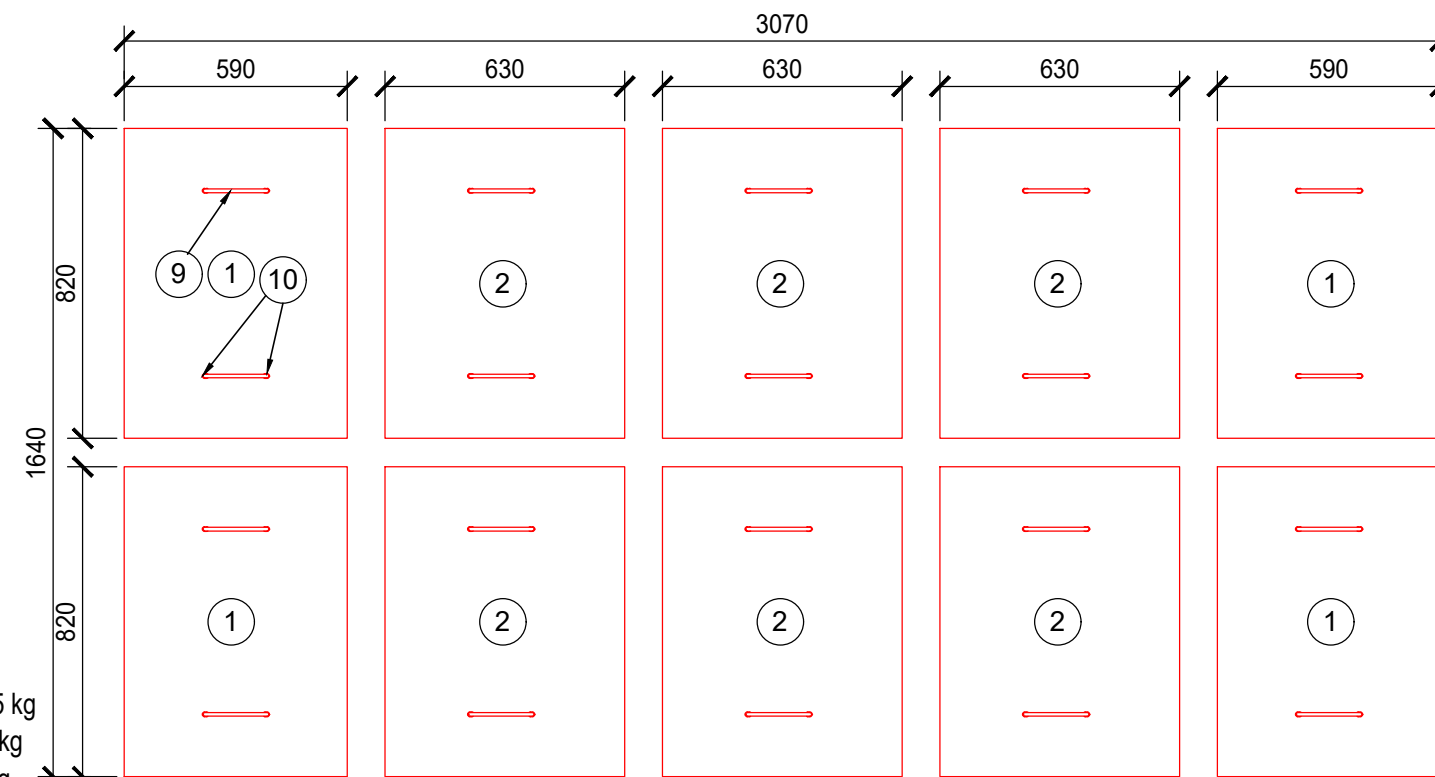

KLAD POROROŠTŮ



- ## Kování komor B - nosníky poklopů 1:20

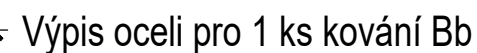

HEB 140 - 1530 - ks 4 - $1,53 \times 4 = 6,12 \text{ m} \times 33,7 \text{ kg/m}' = 206,25 \text{ kg}$

$$\neq 10/5 - 1530 - \text{ks } 4 - 1,53 \times 4 = 6,12 \text{ m} \times 0,393 \text{ kg/m} = 2,41 \text{ kg}$$

svary	±2	0,2 kg
-------	----	--------

celkem 208,86 kg

MATERIÁL NA SVARY + REZERVA: 5% (41,59kg)

- HMOTNOST 9/Z CELKEM: 873,307kg, POLOŽKA č.10 NA KUSY
- ŽÁROVĚ POZINKOVÁNO
- OCEL ŘADY 37 (\$235JR)
- ROZMĚRY NUTNO OVĚRIT NA STAVBĚ, POKLOP JE NAVRŽEN PRO OTVOR 2200x1500mm
- TATO SCHÉMA NENAHRADZUJÍ VÝROBNÍ DOKUMENTACI