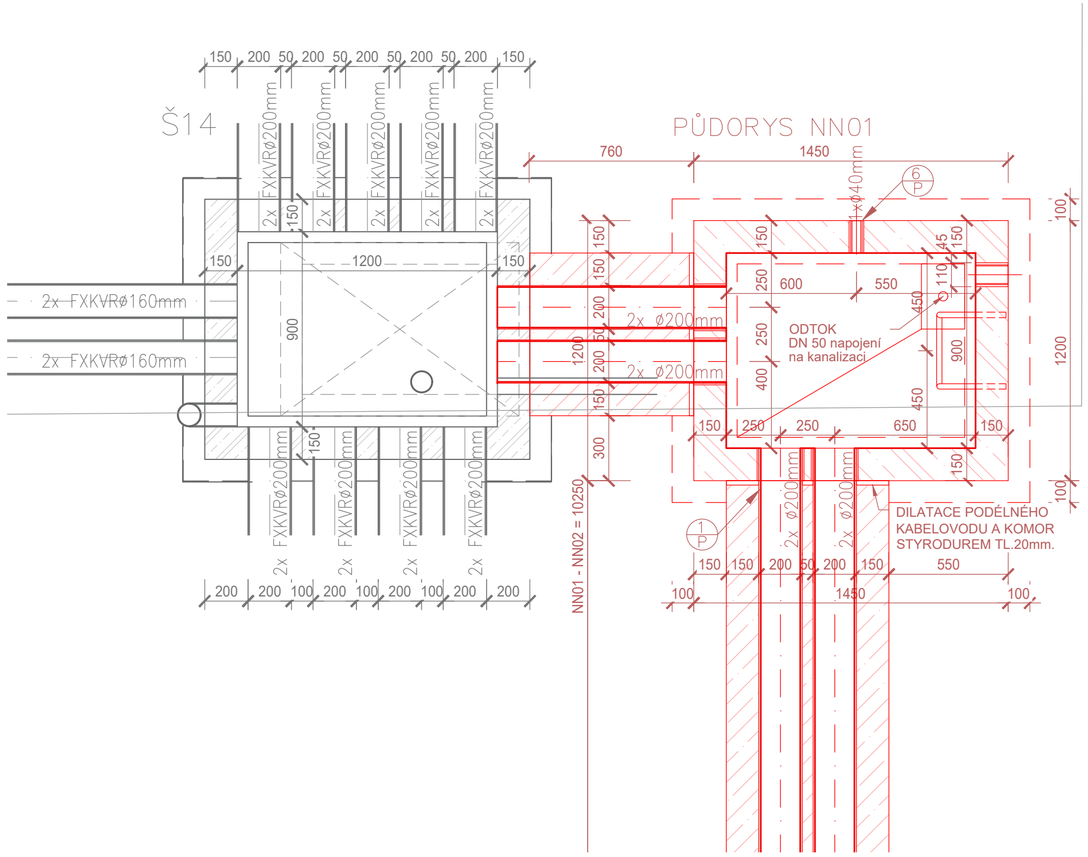

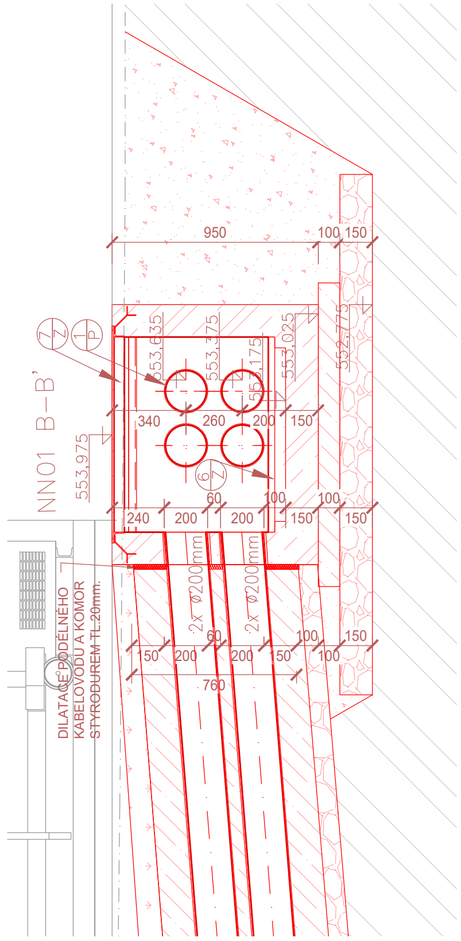

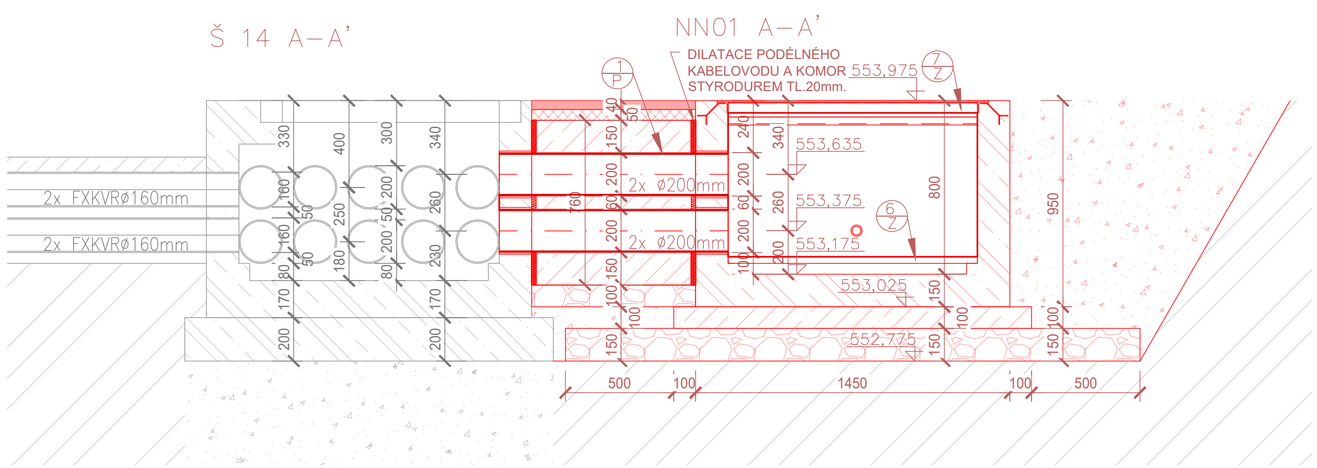

LEGENDA MATERIÁLŮ

- PROSTÝ MONOLITICKÝ BETON C16/20
- MONOLITICKÝ ŽELEZOBETON C25/30 XC2
- ŠTĚRKOPÍSKOVÝ PODSYP HUTNĚN NA 0,3MPa
- HUTNĚNÝ ZÁSYP ZEMINOU NA 0,2MPa
- ROSTLÝ TERÉN
- ORNICE

AUTORIZACE:

INDEX REVIZE	POPIS REVIZE	DATUM	JMÉNO
D			
C			
B			
A			

NÁZEV AKCE	TR Humpolec - modernizace	Č. STAVBY: 001020002865 Č. OBJ.: 4501621562
STAVEBNÍK	EG.D, a.s., LIDICKÁ 1873/36, 602 00 BRNO	eg·d
STATUS/STUPEŇ	DOKUMENTACE PRO PROVEDENÍ STAVBY (DPS)	
ČÁST	D.1 DOKUMENTACE STAVEBNÍHO NEBO INŽENÝRSKÉHO OBJEKTU	
ZHOT. DOKUMENTACE	SPIE Elektrovod, a.s. odštěpný závod Brno; Traťová 1, 61900 Brno	SPIE
KONTAKTNÍ OSOBA	Ing. LIBOR PEK, libor.pek@spieelv.cz	
ARCHIVNÍ ČÍSLO	221 22 058	
ZOD. PROJEKTANT	Ing. PAVEL SCHELLE	DATUM: 11-2024
VYPRACOVAL	Ing. JAN BARTONĚK	ČÍSLO VÝK/DOK: D.1.31 b) - 11
KONTROLOVAL	Ing. PETER SZEGEDI	
MÍSTO STAVBY	TR 110/22 KV HUMPOLEC	KÓD LOKALITY: HUM
SO/PS	SO31 Rozvodna 110 kV	MĚŘÍTKO: M 1:50
MAJETKOVÁ TŘÍDA	CZD00016	FORMÁT: 4xA4
DRUH DOKUMENTU	PŮDORYS	LIST/CELKEM: 1/1
NÁZEV DOKUMENTU	KABELOVÁ ŠACHTA NN01	ARCHIVNÍ ČÍSLO EG.D:

Soubor: D.1.31 B) - 11 KABELOVÁ KOMORA NN01.DWG