
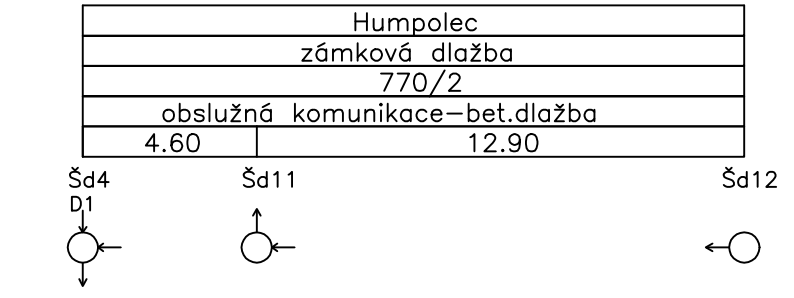
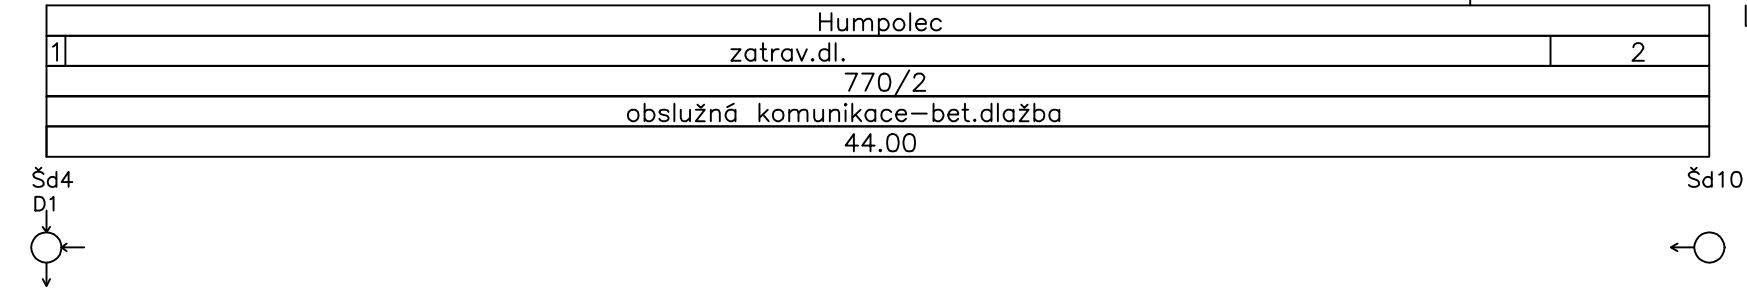
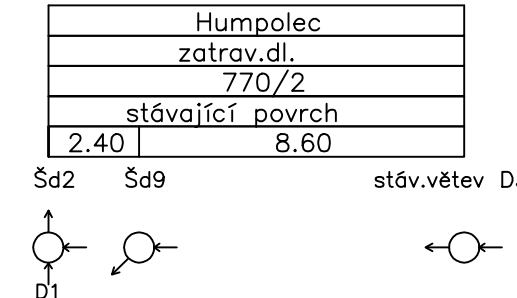
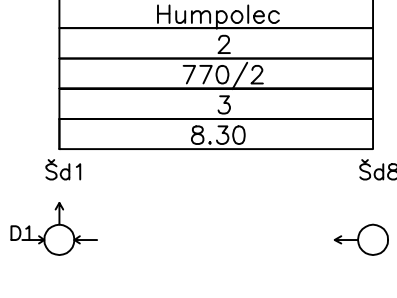



ÚZEMÍ  
POVRCH ÚZEMÍ  
PARCELY  
UPRAVENÝ TERÉN  
VZDÁLENOST ŠACHET  
NÁZVY ŠACHET

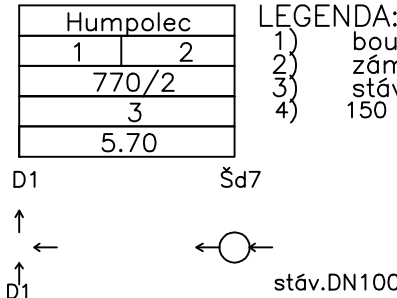


## PODÉLNÝ PROFIL DEŠŤOVÉ KANALIZACE

### VĚTEV D1-1


MĚŘÍTKO 1:200 / 1:100

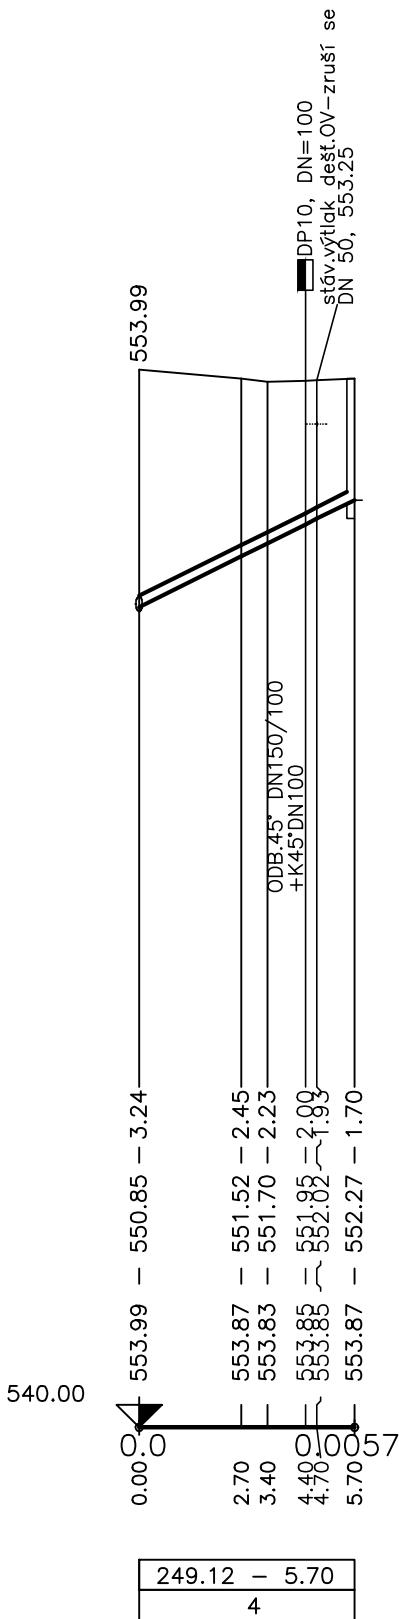


### D1-2

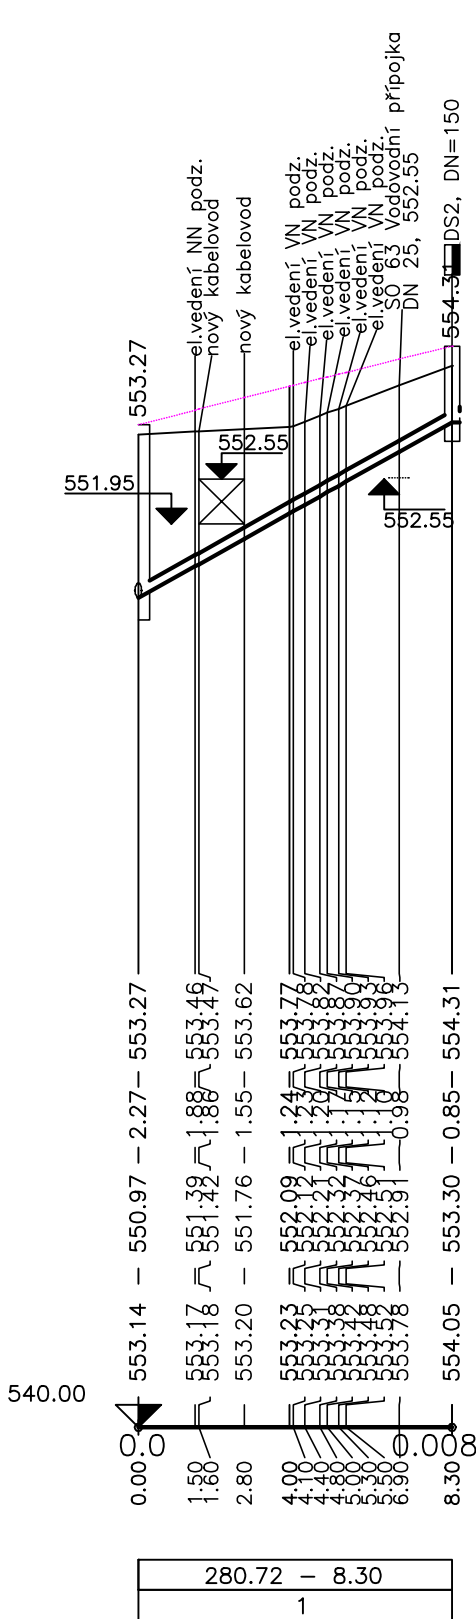


### D1-3

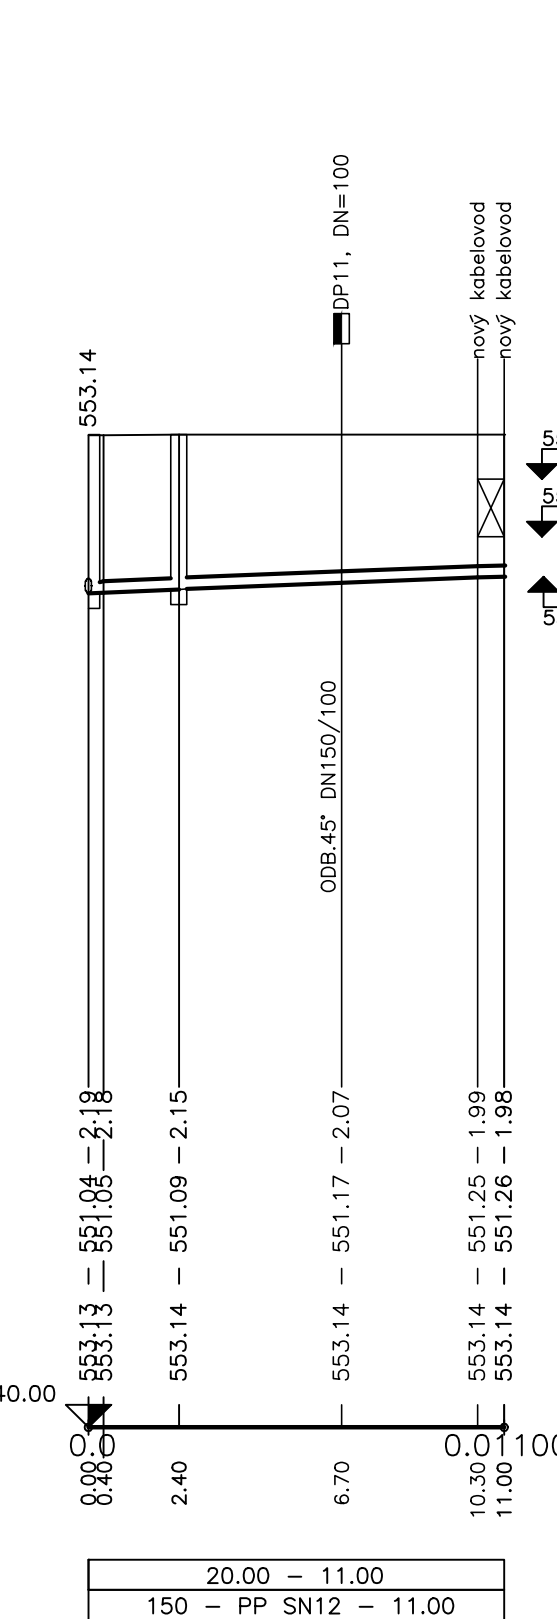

### D1-4

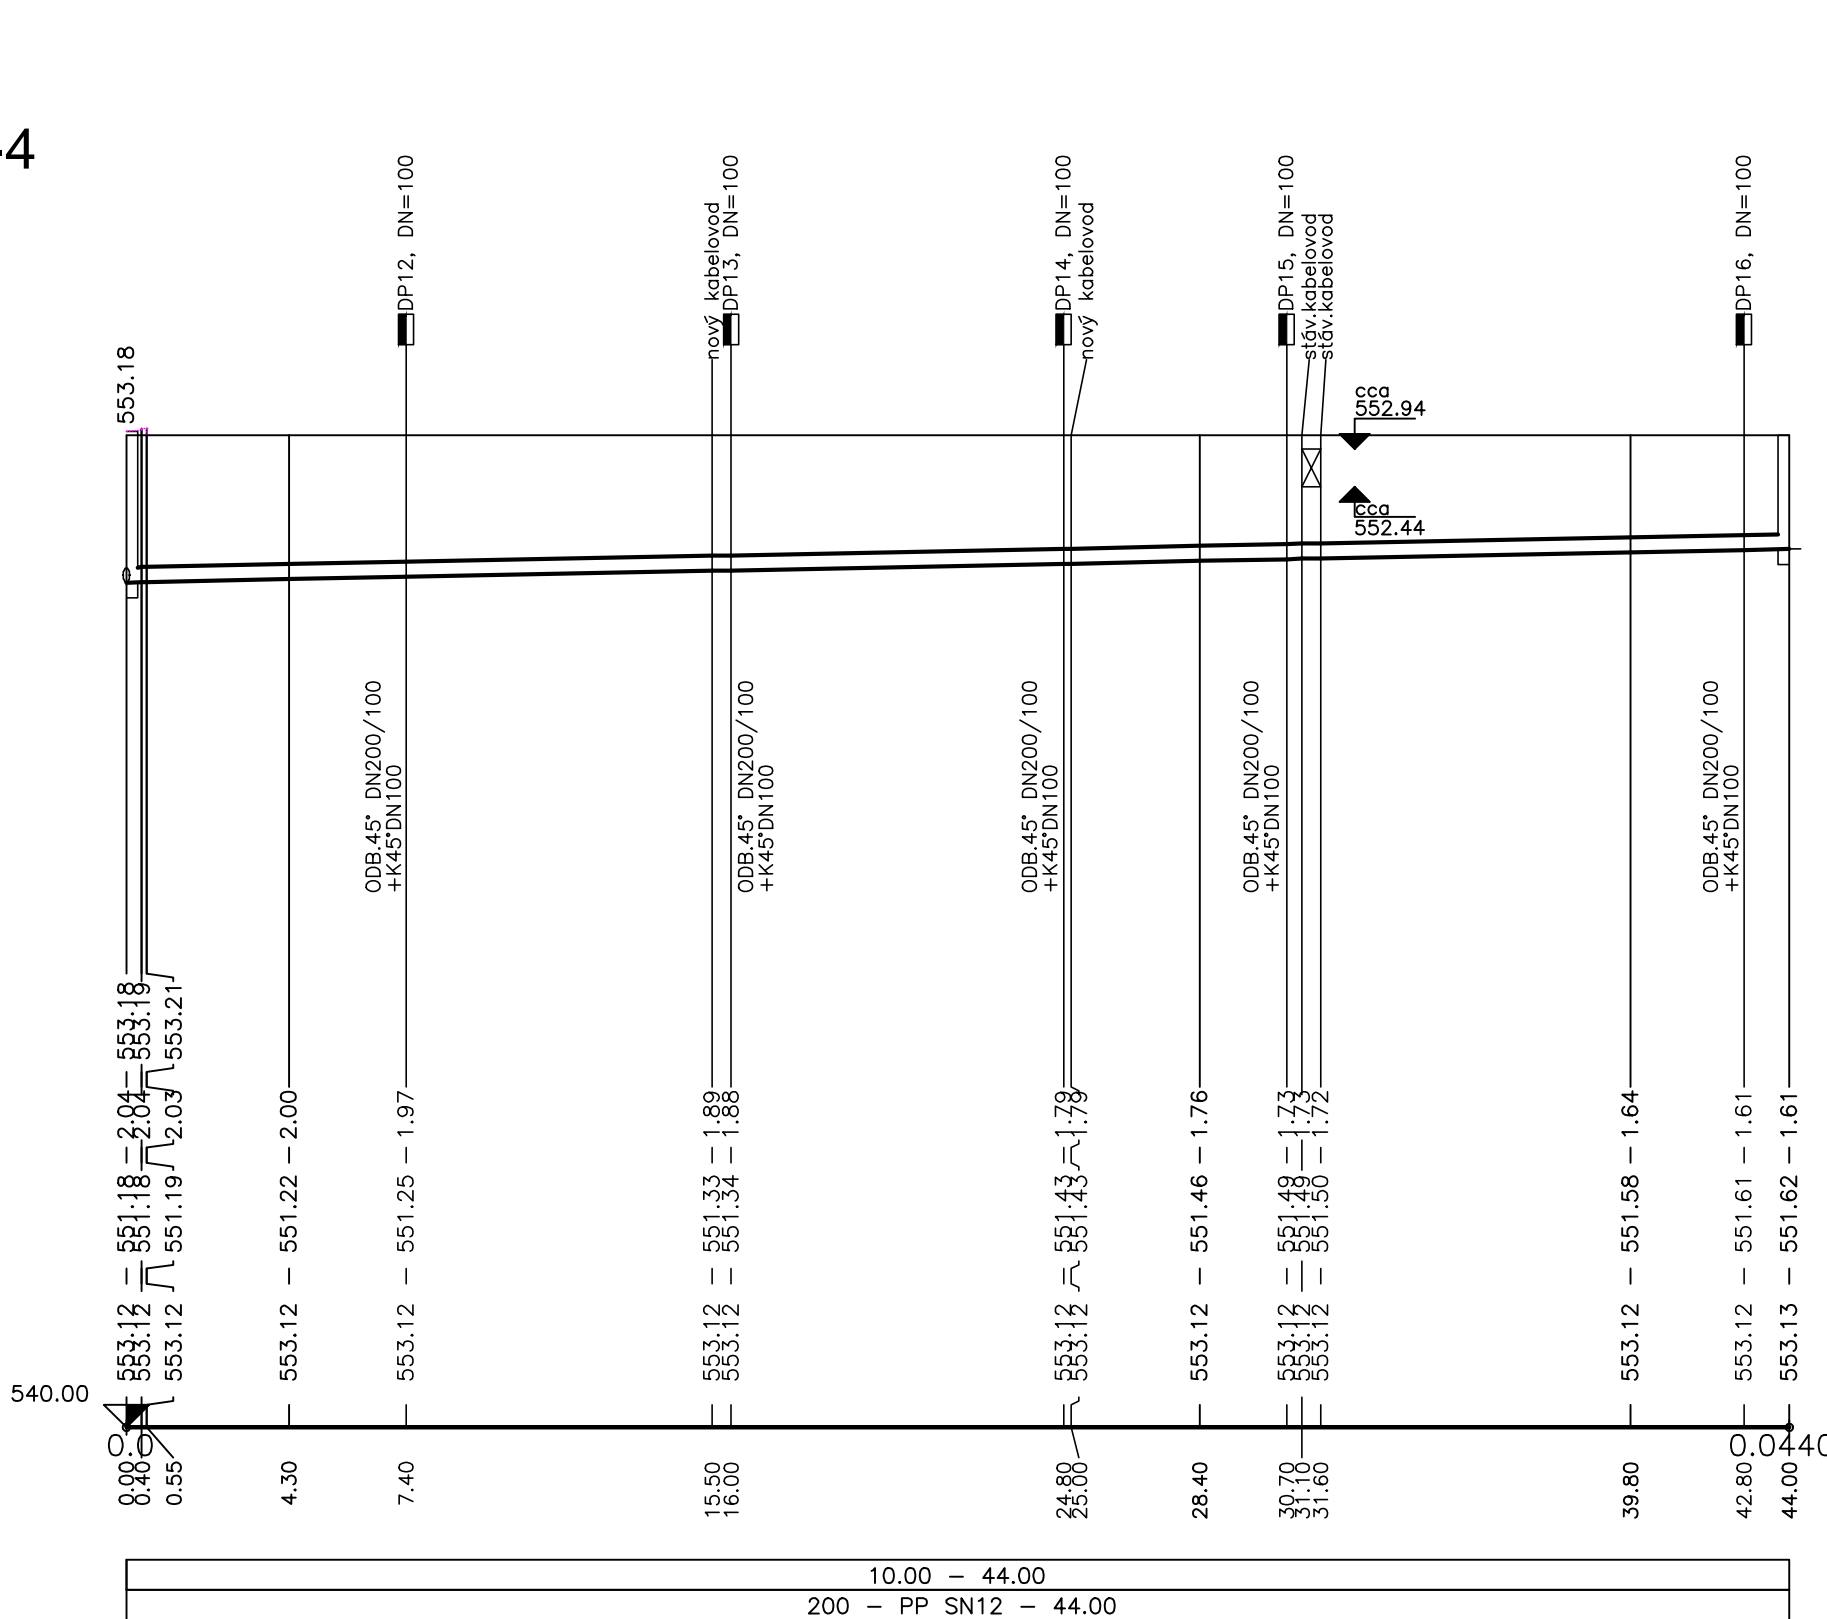

### D1-5

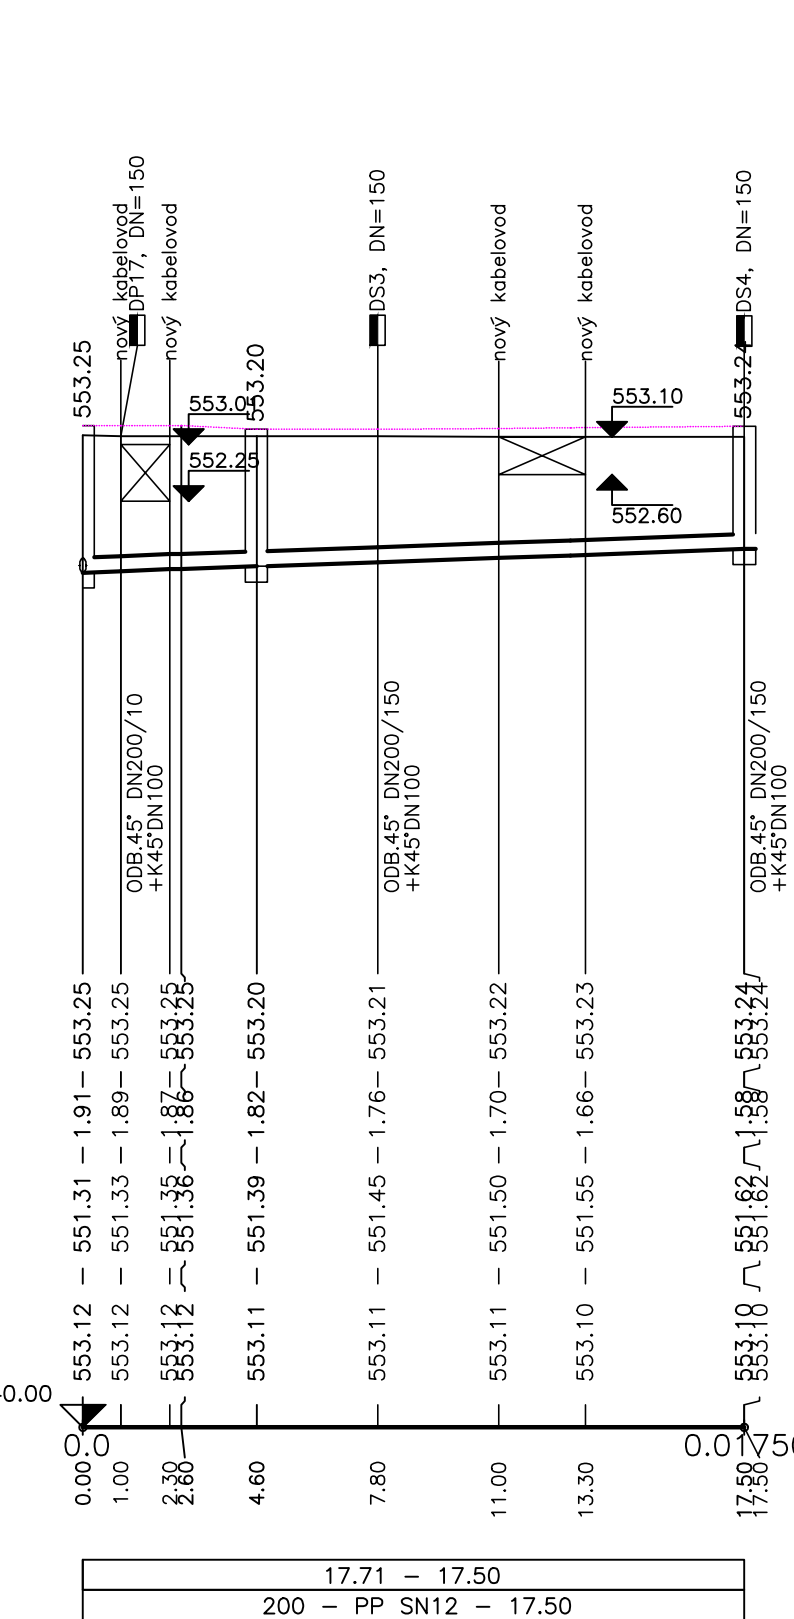

KÓTA UPRAVENÉHO TERÉNU

HLOUBKA VÝKOPU

KÓTA DNA POTRUBÍ

KÓTA TERÉNU

STANIČENÍ [Km],[m]

SKLON [promile] - DÉLKA [m]  
DN [mm] - MATERIÁL - DÉLKA [m]

POZNÁMKA:		AUTORIZACE	
PRŮBĚH STAVAJÍCÍCH PODZEMNÍCH SÍTÍ JE V PROJEKTOVÉ DOKUMENTACI ZAKRESLEN			
POUZE INFORMATIVNĚ PODLE PODKLADŮ, PŘEDANÝCH JEJICH SPRÁVCI. STAVBYVEDOUČI			
JE POVINEN PŘED ZAHÁJENÍM VÝKOPOVÝCH PRACÍ ZAJISTIT JEJICH PŘESNÉ VYTÝČENÍ			
Souřadnicový systém : S - JTSK, výškový systém : BpV			
D			
C			
B			
A			
INDEX REVIZE	POPIS REVIZE	DATUM	JMÉNO
NÁZEV AKCE	TR Humpolec - modernizace	Č. STAVBY: 001020002865	
STAVEBNÍK	EGD, a.s., LIDICKÁ 1873/36, 602 00 BRNO	Č. OBJ.: 4501621562	
STATUS/STUPEŇ	DOKUMENTACE PRO PROVÁDĚNÍ STAVBY (DPS)		
ČÁST	D.1 DOKUMENTACE STAVEBNÍHO NEBO INŽENÝRSKÉHO OBJEKTU		
ZHŮT. DOKUMENTACE	SPIE Elektrovod, a.s. odštěpný závod Brno, Traťová 1, 61900 Brno		
KONTAKTNÍ OSOBA	Ing. LIBOR PEK, libor.pek@spieelv.cz		
ARCHIVNÍ ČÍSLO	221 22 058		
ZOD. PROJEKTANT	Ing. JAROSLAV RAKUŠAN	DATUM: 07-2024	
VYPRACOVAL	Ing. JAROSLAV RAKUŠAN	ČÍSLO VÝK/DOK:	
KONTROLOVAL	JAKUB DVORNÍK	D.163 b) - 04	
MÍSTO STAVBY	TR 110/22 kV Humpolec	KÓD LOKALITY: HUM	
SO/PS	SO 63 - Kanalizace	MĚŘÍTKO: M 1:200/100	
MAJETKOVÁ TŘÍDA	CZD00021	FORMÁT: 5xA4	
DRUH DOKUMENTU	PODÉLNÝ PROFIL	LIST/CELKEM: 1/1	
NÁZEV DOKUMENTU	PODÉLNÝ PROFIL DEŠŤOVÉ KANALIZACE VĚTEV D1-1, D1-2, D1-3, D1-4, D1-5	ARCHIVNÍ ČÍSLO EGD:	

Soubor: D.163 B)-03-08 PODÉLNÉ PROFILY DEŠŤOVÉ KANALIZACE.DWG