



POHLED OD SEVEROZÁPADU

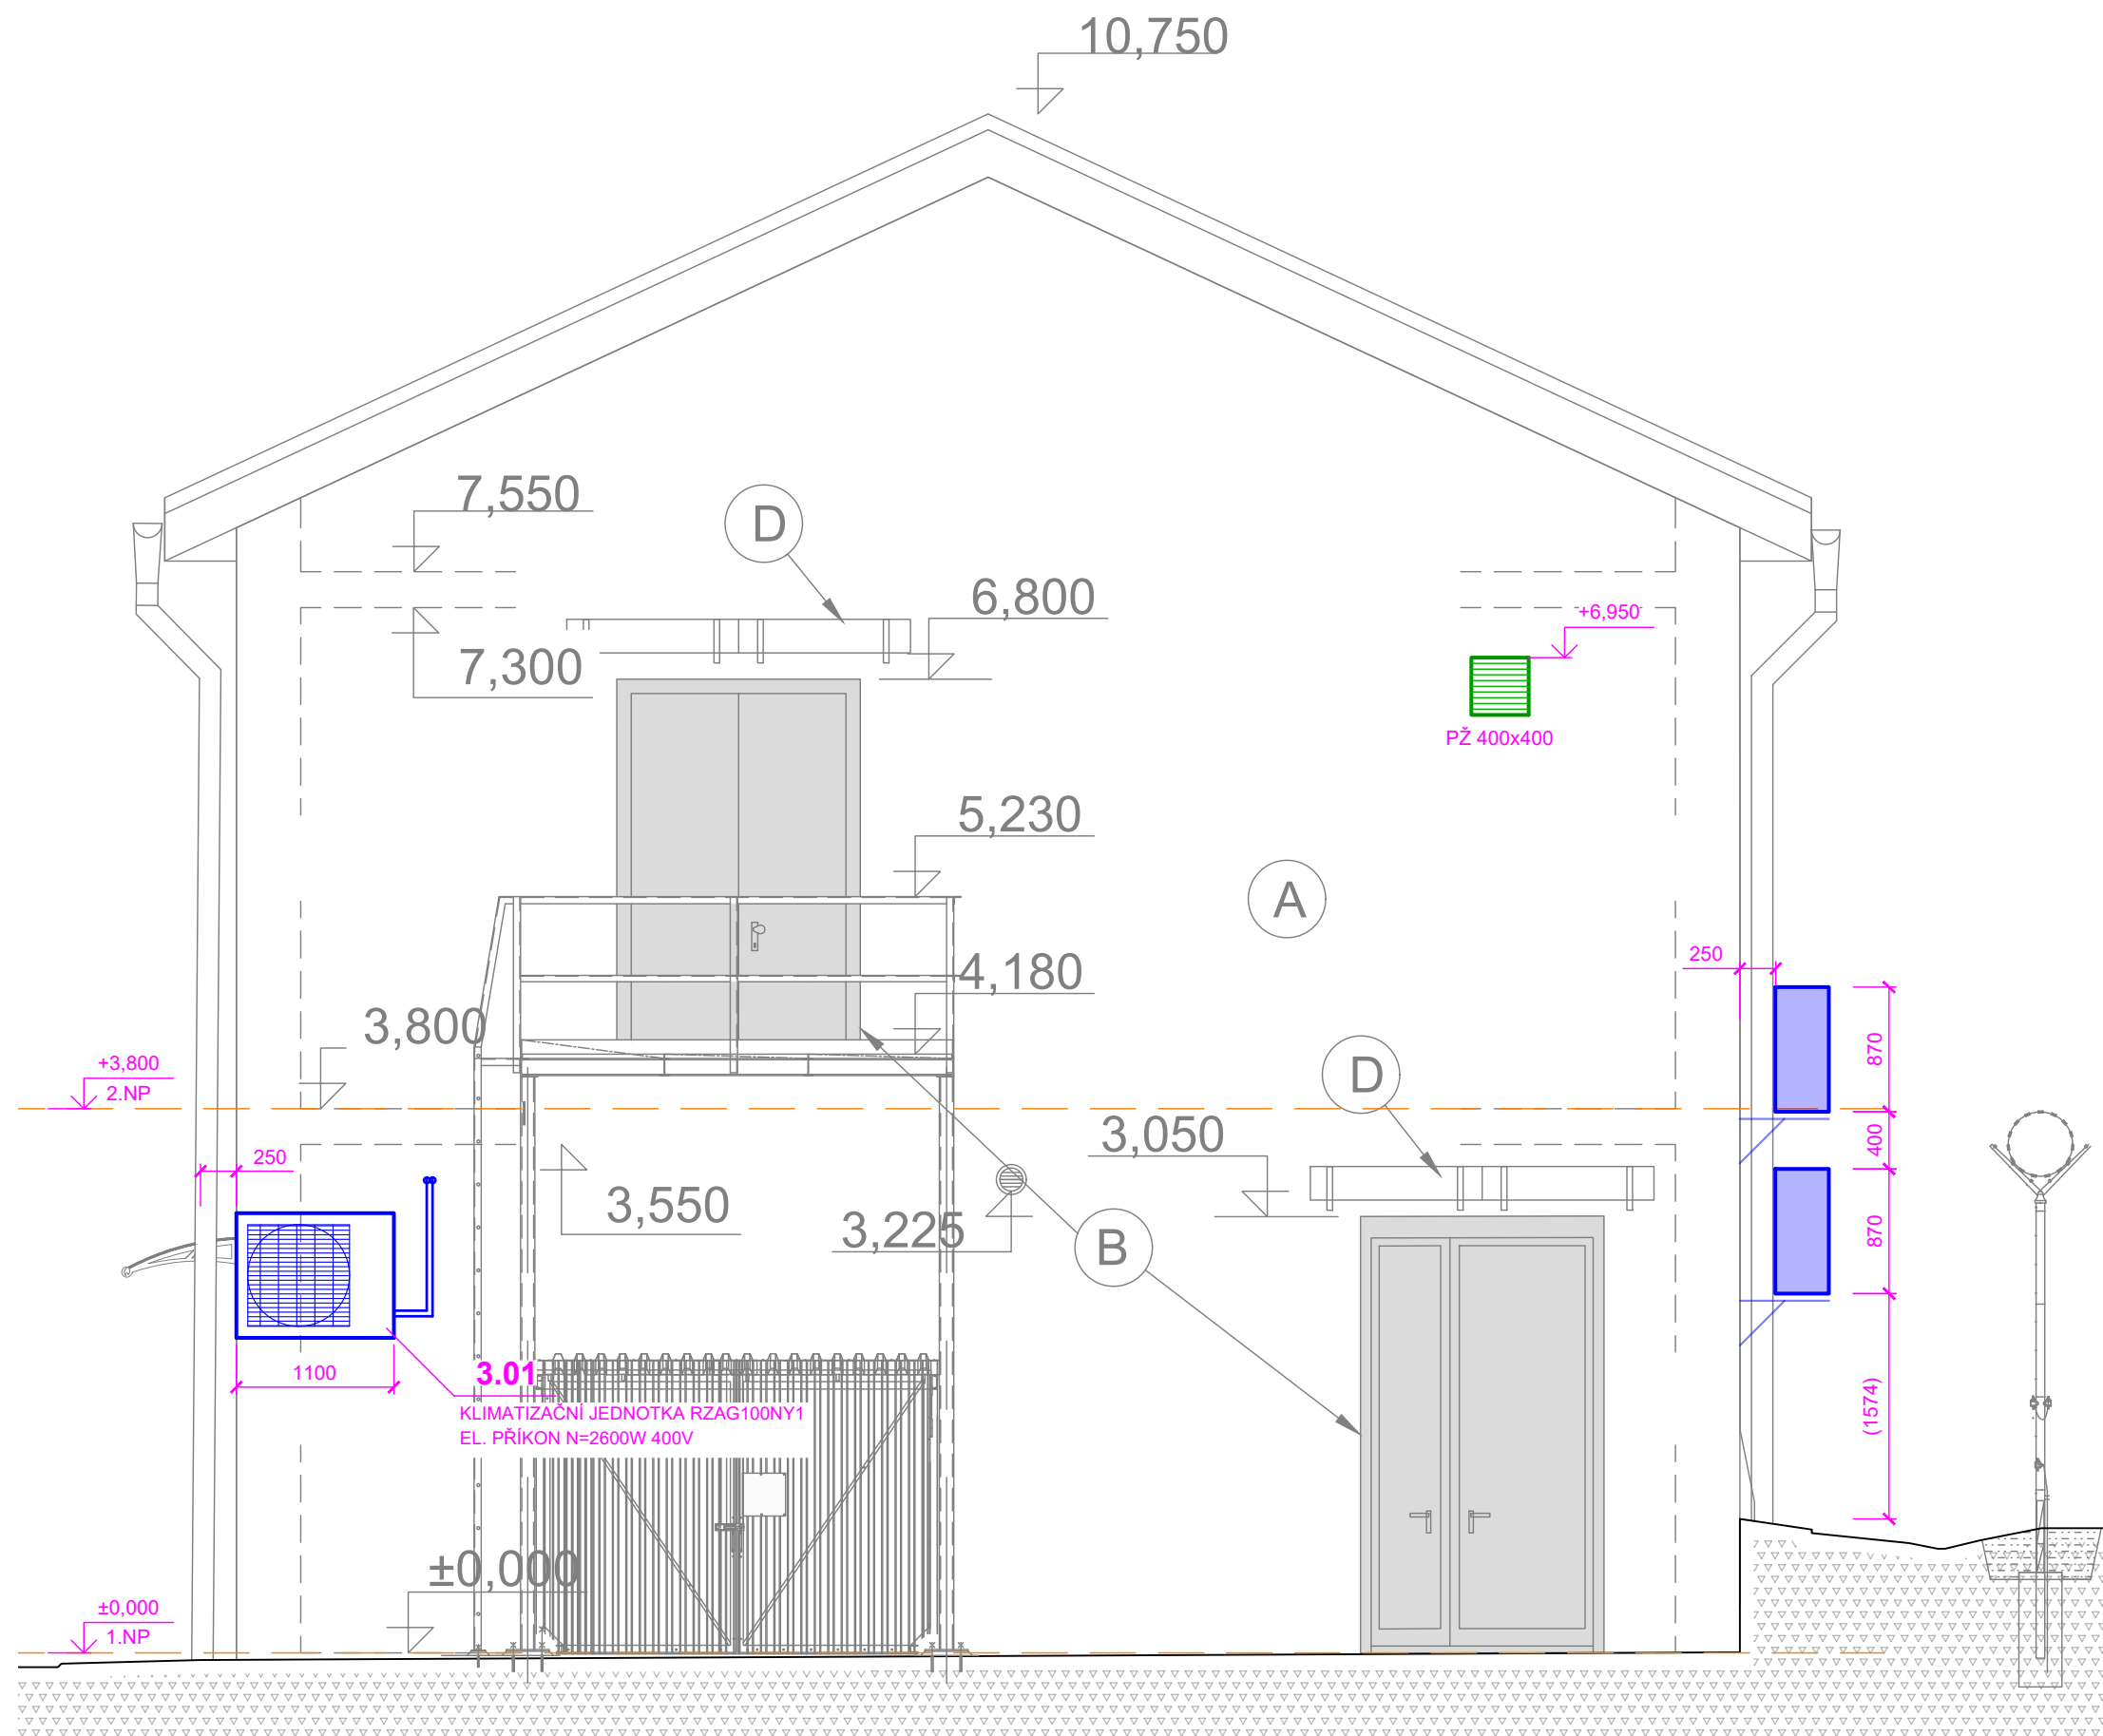


POHLED OD JIHOZÁPADU



POHLED OD JIHOVÝCHODU

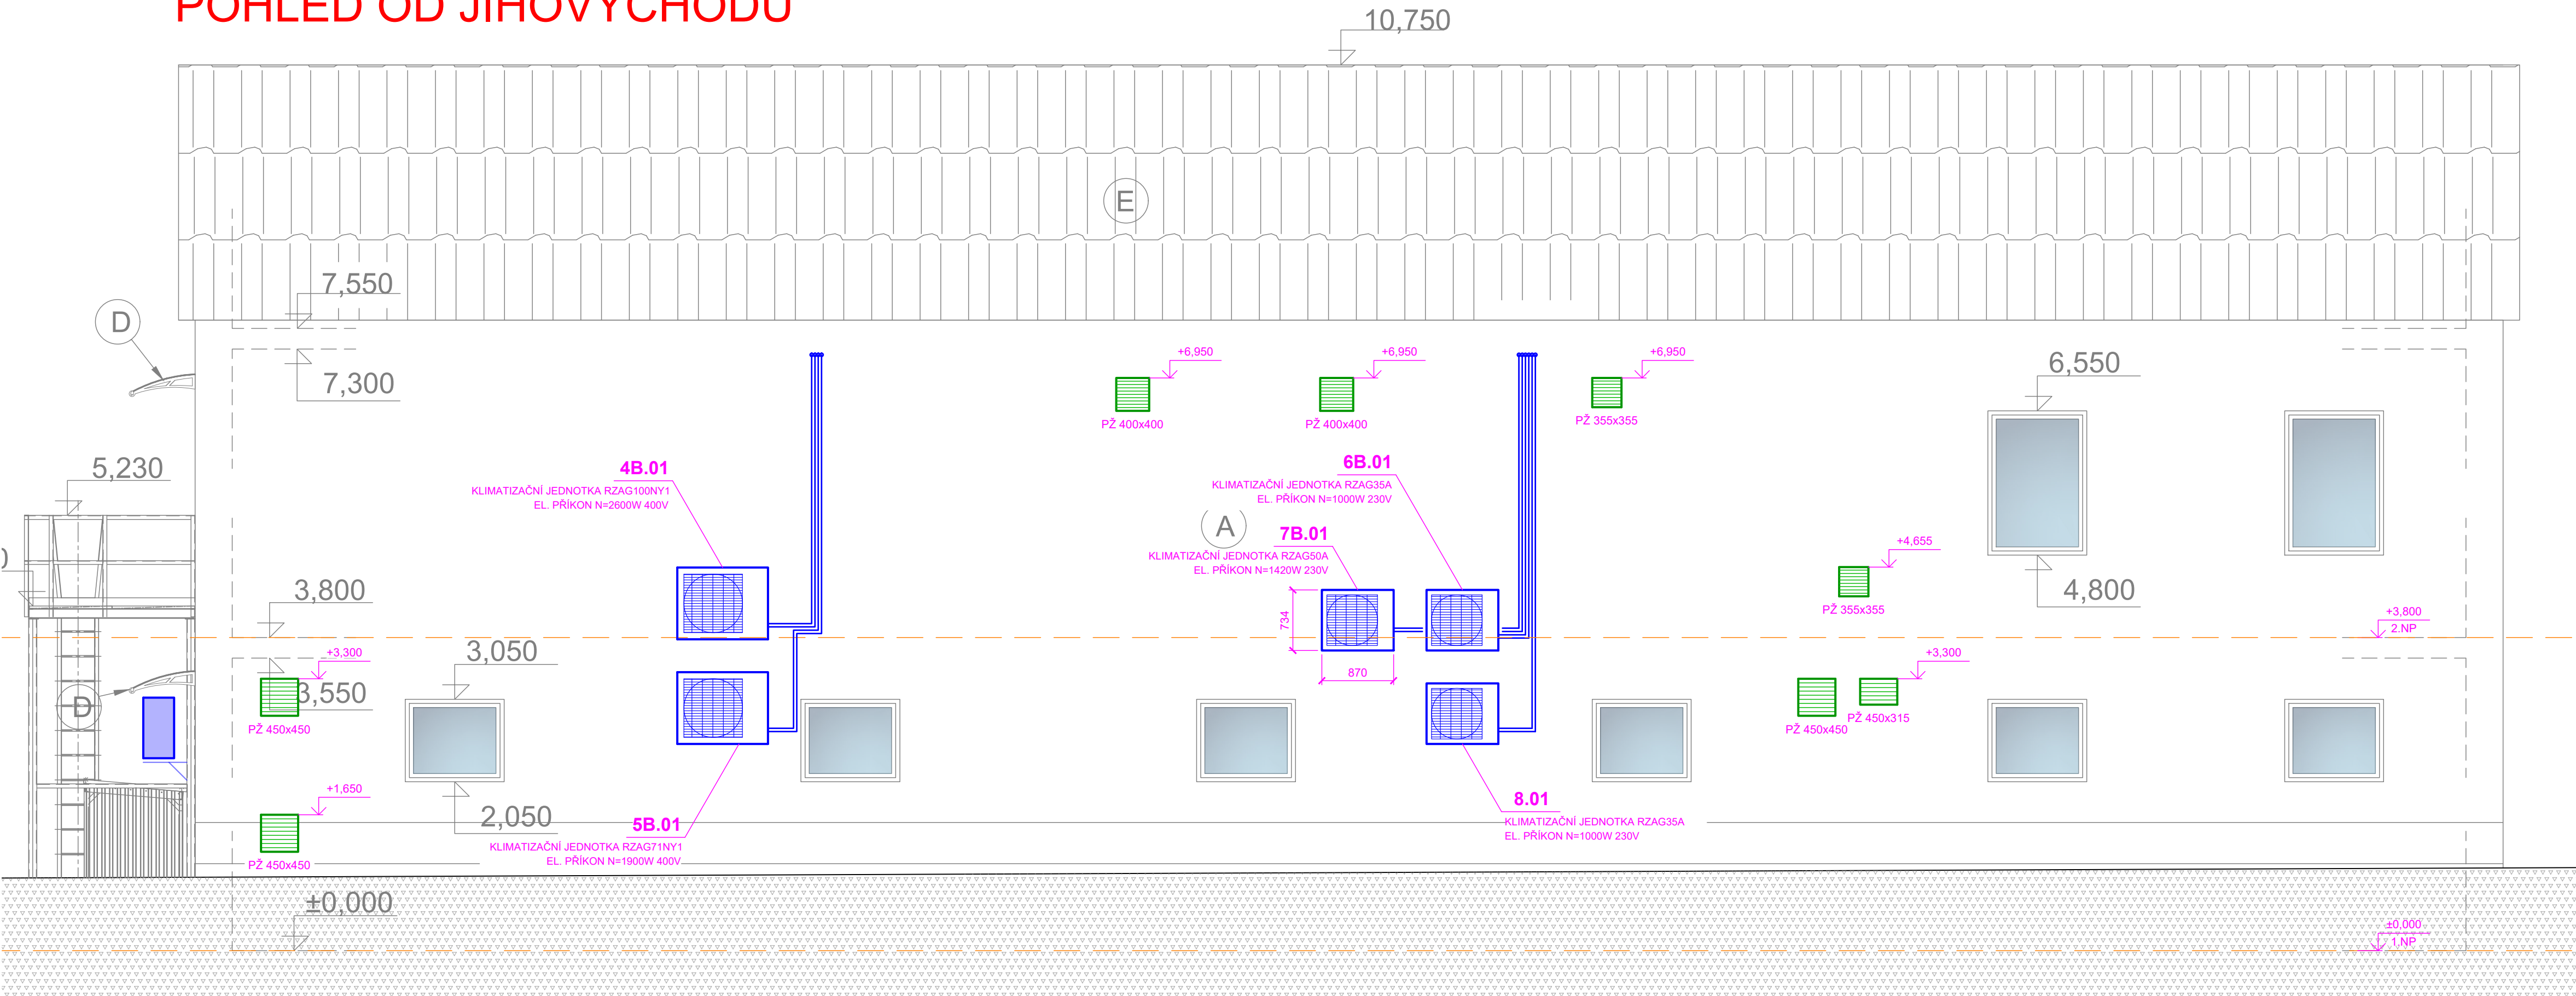

POHLED OD SEVEROVÝCHODU

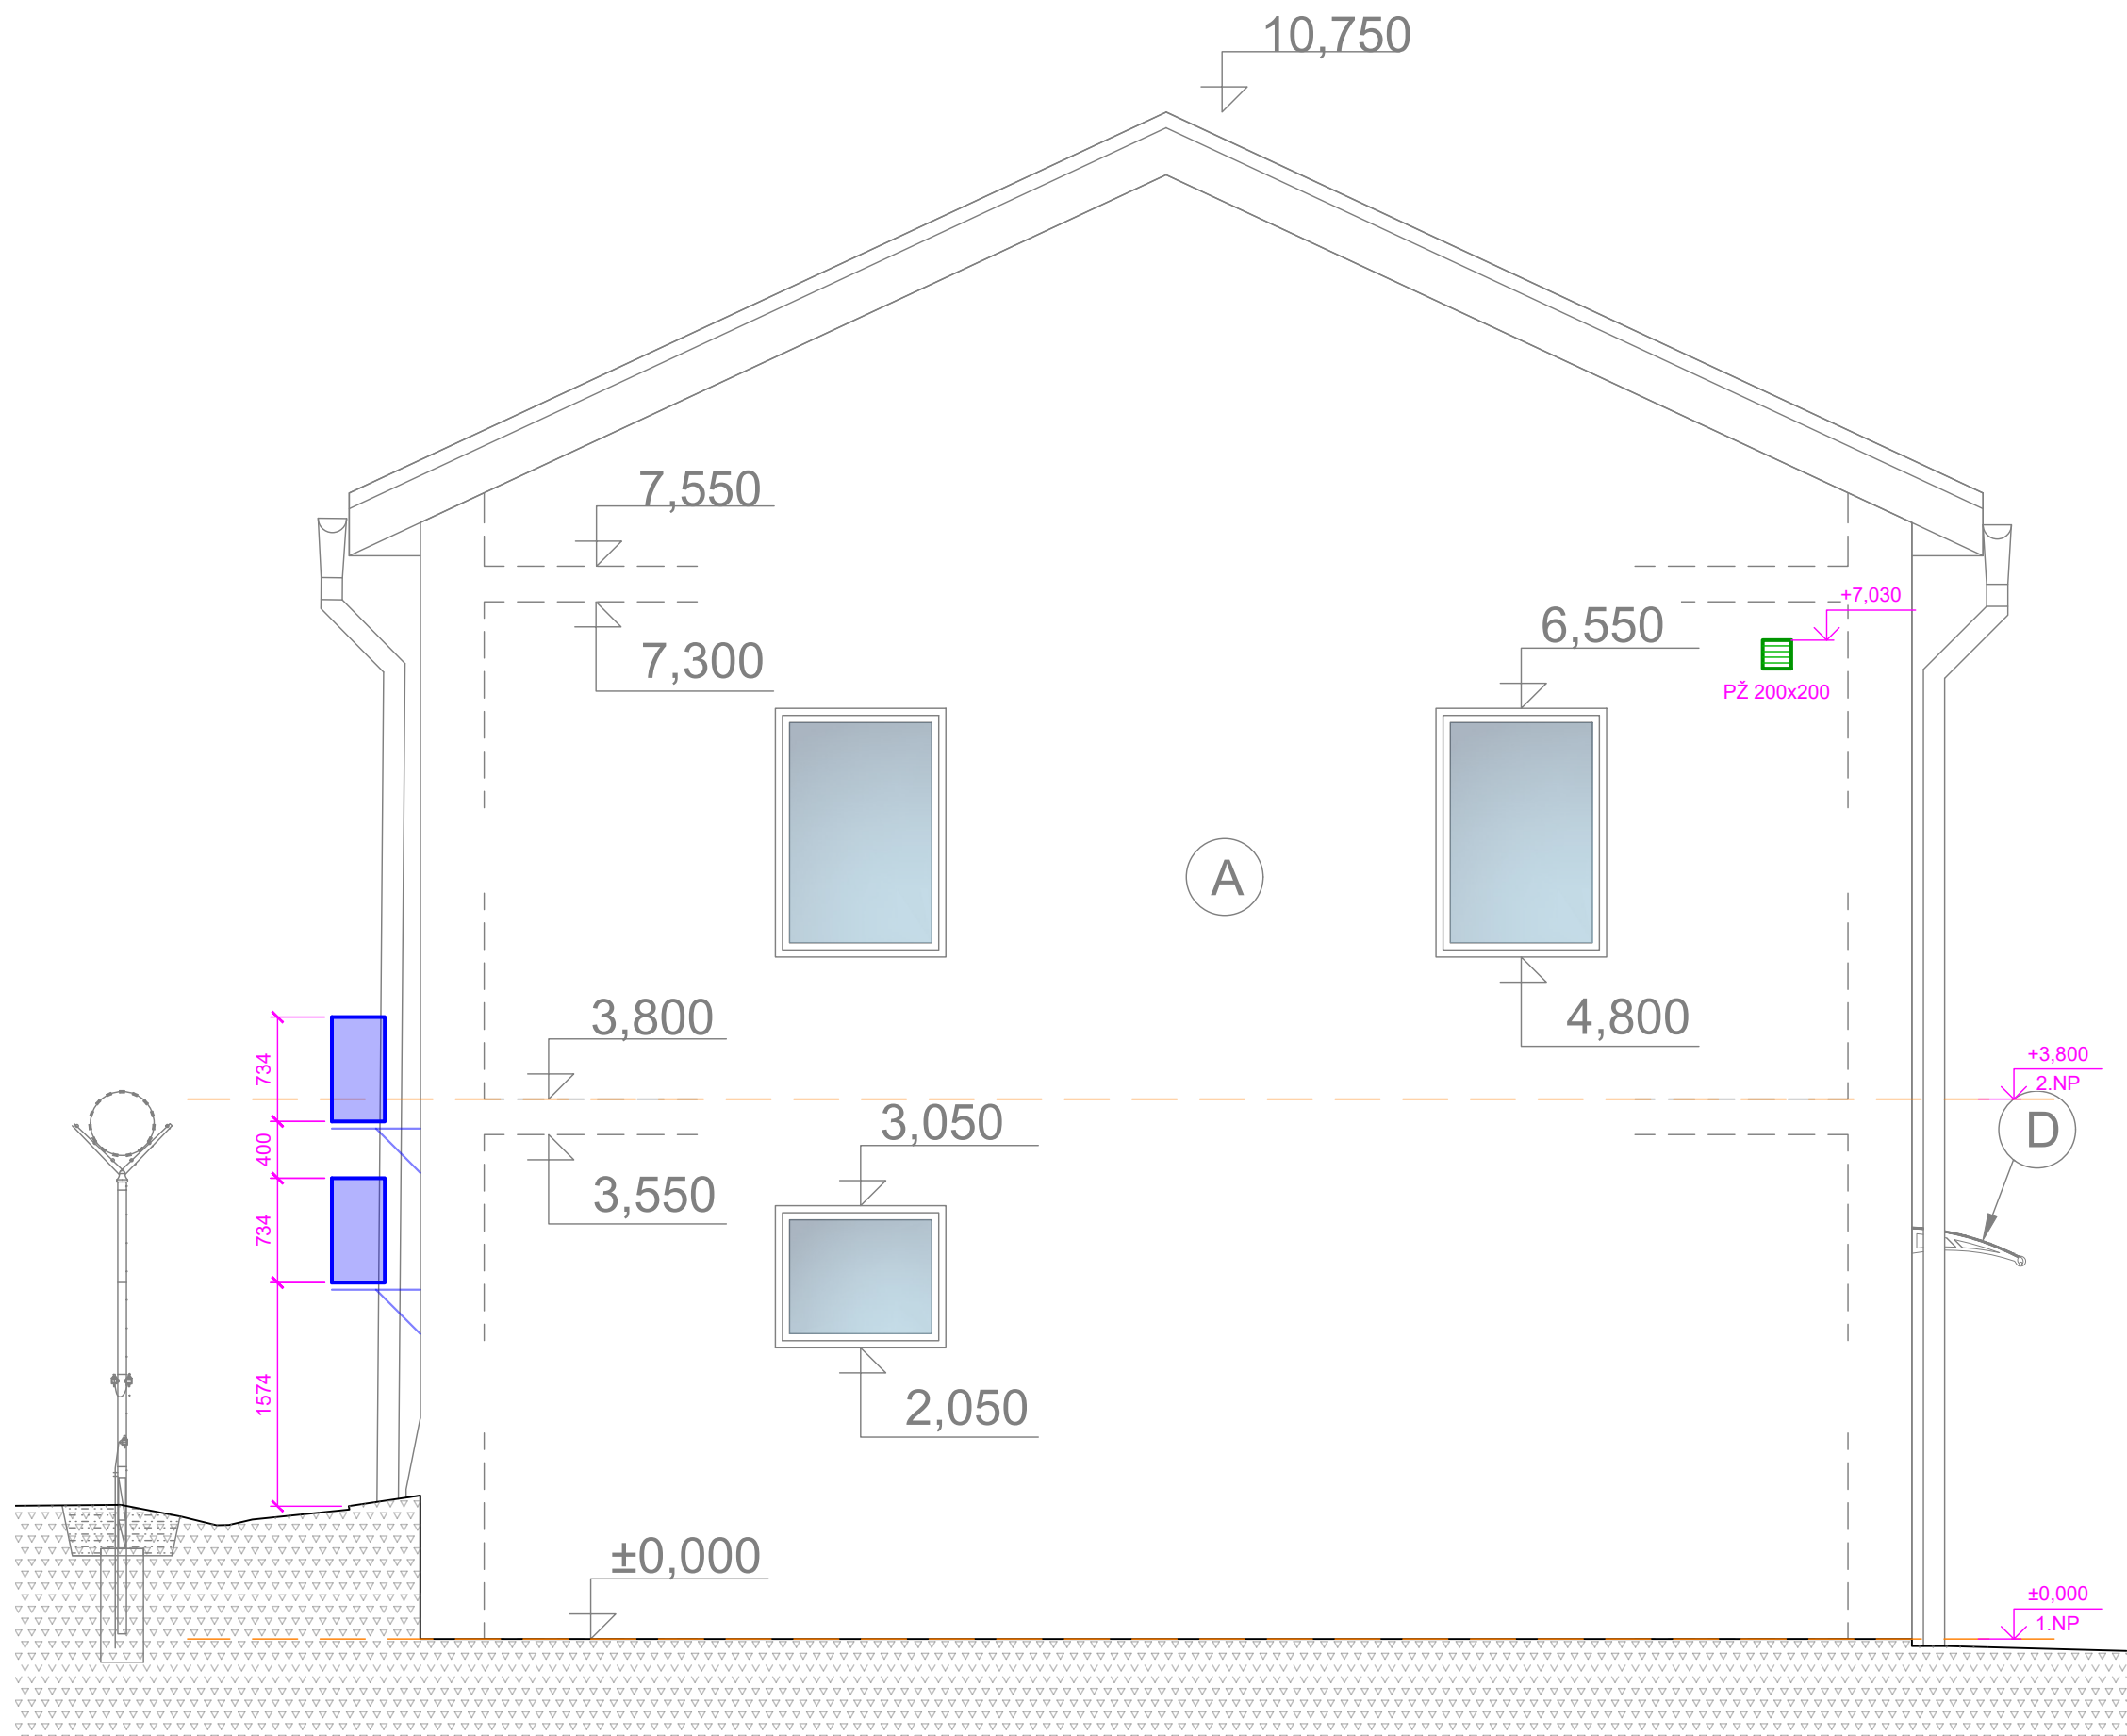

AUTORIZACE:			
D			
C			
B			
A			
INDEX REVIZE	POPIS REVIZE	DATUM	JMÉNO
NÁZEV AKCE	TR Humpolec - modernizace	Č. STAVBY: 001020002865	
STAVEBNÍK	EGD, a.s. LIDICKÁ 1873/36, 602 00 BRNO	Č. OBJ.: 4501621562	
STATUS/STUPĚŇ	DOKUMENTACE PRO PROVÁZENÍ STAVBY (DPS)		
ČÁST	D.1 DOKUMENTACE STAVEBNÍHO NEBO INŽENÝRSKÉHO OBJEKTU		
ZHOT. DOKUMENTACE	SPIE Elektrovod, a.s. odštěpný závod Brno, Traťová 1, 61900 Brno		
KONTAKTNÍ OSOBA	Ing. LIBOR PEK, libor.pek@spieelv.cz		
ARCHIVNÍ ČÍSLO	221.22.058		
ZOD. PROJEKTANT	STANISLAV PERGLER	DATUM: 01-2023	
VYPRACOVAL	MIHAL ŠEFRÁNEK	ČÍSLO VÝK/DOK:	
KONTROLOVAL	Ing. PETER SZEGEDI	D.155 b) - 06	
MÍSTO STAVBY	TR 116/22 KV HUMPOLEC	KÓD LOKALITY: HUM	
SO/PS	SO 55 - VZDUCHOTECHNIKA A KLIMATIZACE	MÉRITKO: M 150	
MAJETKOVÁ TŘÍDA	CZD00019	FORMÁT: 12x44	
DRUH DOKUMENTU	POHLED	LIST/CELKEM: 1/1	
NÁZEV DOKUMENTU	POHLEDY VZDUCHOTECHNIKA A KLIMATIZACE	ARCHIVNÍ ČÍSLO EGD:	