
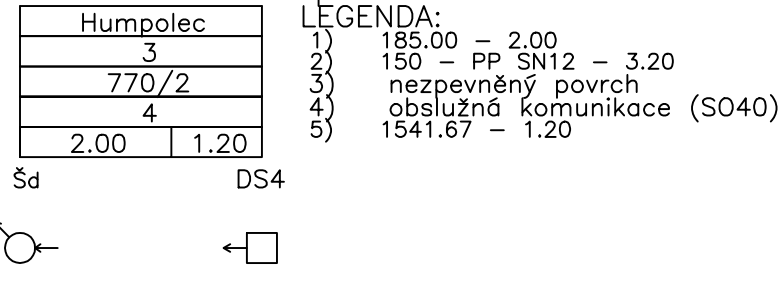
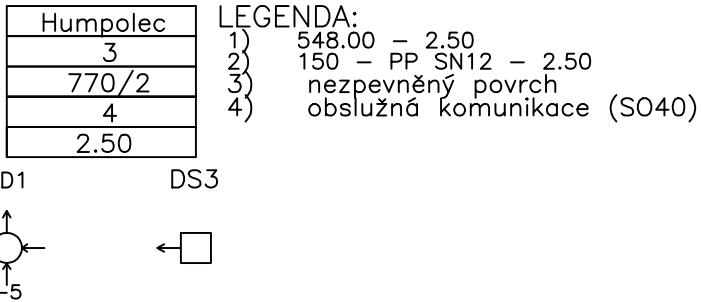
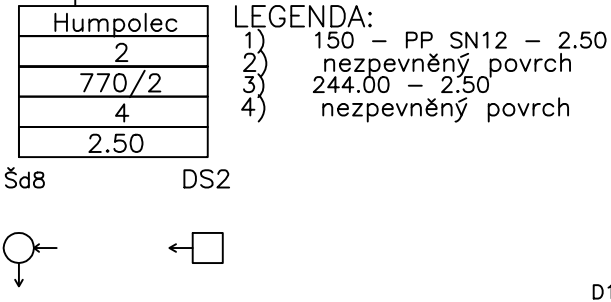



ÚZEMÍ
POVRCH ÚZEMÍ
PARCELY
UPRAVENÝ TERÉN
VZDÁLENOST ŠACHET
NÁZVY ŠACHET

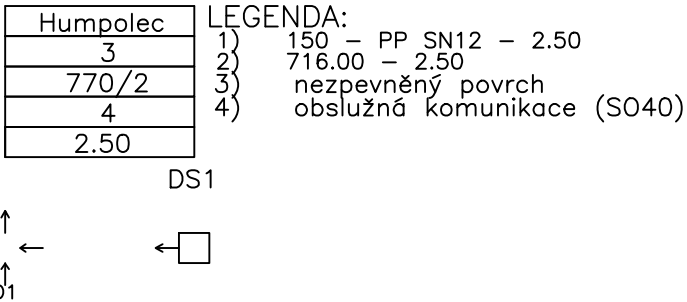


PODÉLNÝ PROFIL DEŠŤOVÉ KANALIZACE

PŘÍPOJKA DS1


MĚŘÍTKO 1:100 / 1:100

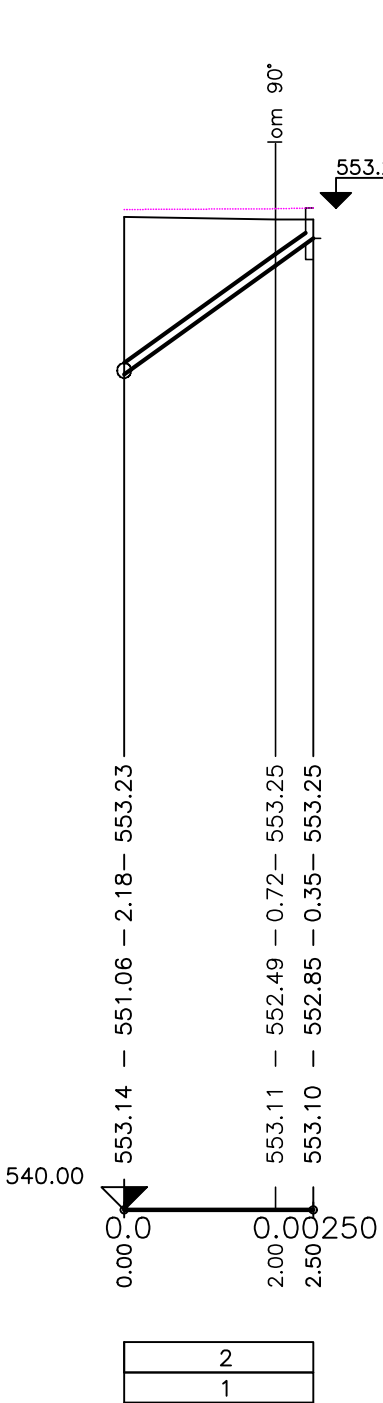


DS2

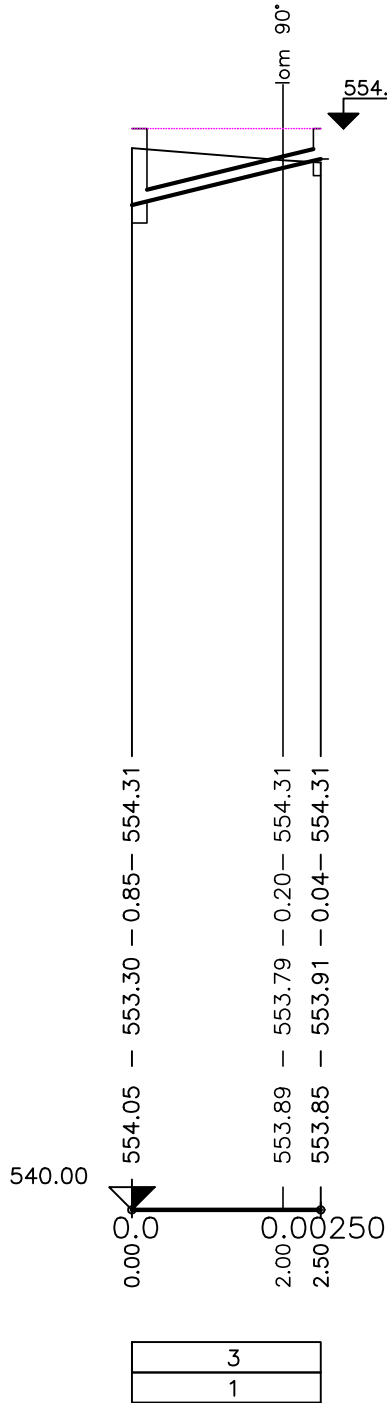

DS3

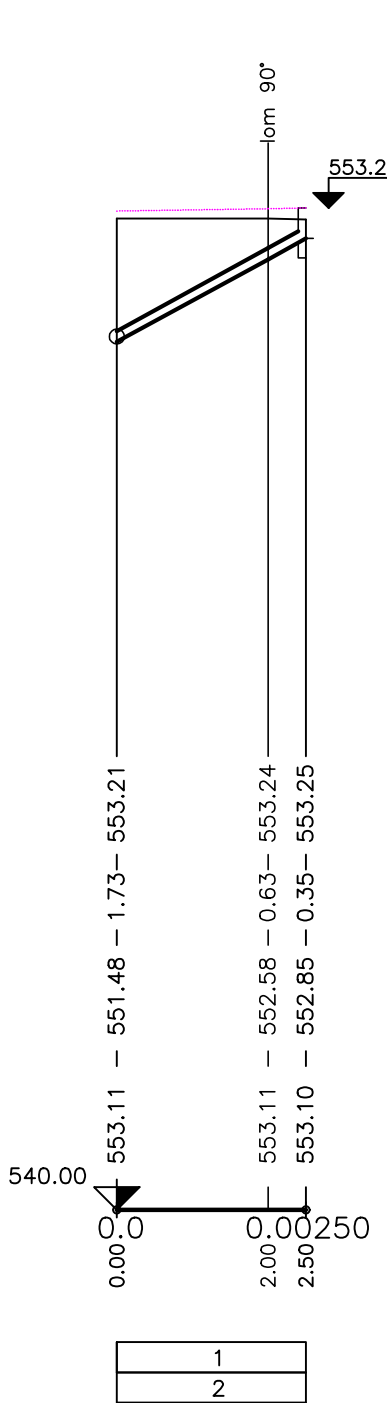

DS4

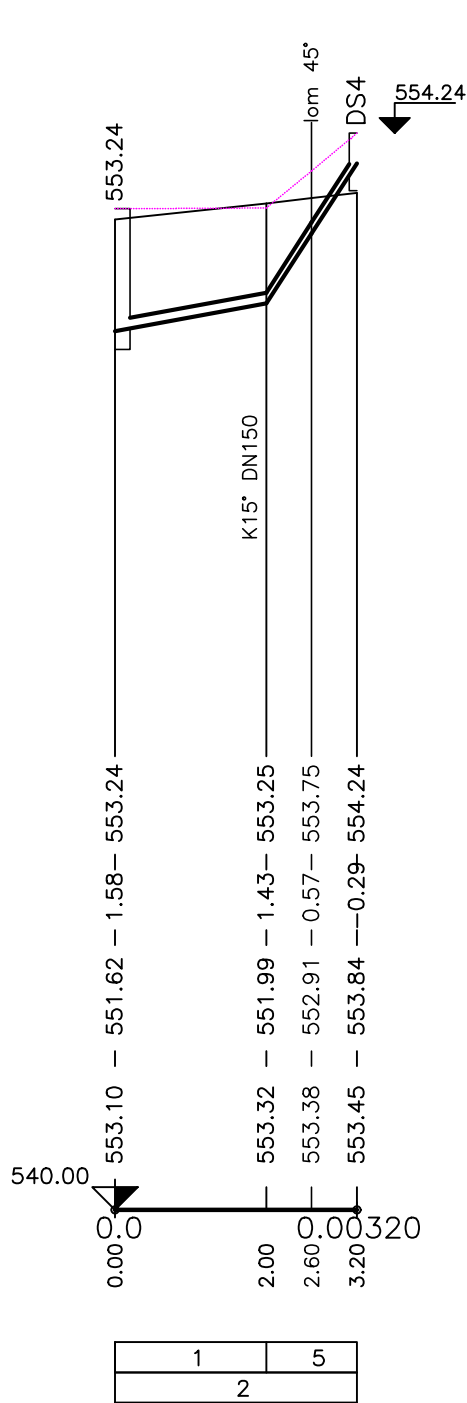

POZNÁMKA:
PRŮBĚH STÁVAJÍCÍCH PODZEMNÍCH SÍTÍ JE V PROJEKTOVÉ DOKUMENTACI ZAKRESLEN
POUZE INFORMATIVNĚ PODLE PODKLADŮ, PŘEDANÝCH JEJICH SPRÁVCI. STAVBYVEDOUCÍ
JE POVINEN PŘED ZAHÁJENÍM VÝKOPOVÝCH PRACÍ ZAJISTIT JEJICH PŘESNÉ VYTÝČENÍ

AUTORIZACE:

Souřadnicový systém : S - JTSK, výškový systém : BpV

D			
C			
B			
A			
INDEX REVIZE	POPIS REVIZE	DATUM	JMÉNO
NÁZEV AKCE	TR Humpolec - modernizace	Č. STAVBY: 001020002865	eg·d
STAVEBNÍK	EG.D, a.s., LIDICKÁ 1873/36, 602 00 BRNO	Č. OBJ.: 4501621562	
STATUS/STUPEŇ	DOKUMENTACE PRO PROVÁDĚNÍ STAVBY (DPS)		
ČÁST	D.1 DOKUMENTACE STAVEBNÍHO NEBO INŽENÝRSKÉHO OBJEKTU		
ZHOT. DOKUMENTACE	SPIE Elektrovod, a.s. odštěpný závod Brno, Traťová 1, 61900 Brno	SPIE	
KONTAKTNÍ OSOBA	Ing. LIBOR PEK, libor.pek@spieelv.cz		
ARCHIVNÍ ČÍSLO	221 22 058		
ZOD. PROJEKTANT	Ing. JAROSLAV RAKUŠAN	DATUM: 07-2024	
VYPRACOVAL	Ing. JAROSLAV RAKUŠAN	ČÍSLO VÝK/DOK:	
KONTROLOVAL	JAKUB DVORNÍK	D.1.63 b) - 08	
MÍSTO STAVBY	TR 110/22 kV Humpolec	KÓD LOKALITY: HUM	
SO/PS	SO 63 - Kanalizace	MĚŘÍTKO: M 1:200/100	
MAJETKOVÁ TŘÍDA	CZD00021	FORMÁT: 3xA4	
DRUH DOKUMENTU	PODÉLNÝ PROFIL	LIST/CELKEM: 1/1	
NÁZEV DOKUMENTU	PODÉLNÝ PROFIL PŘÍPOJEK DEŠŤOVÝCH SVODŮ DS1-4	ARCHIVNÍ ČÍSLO EGD:	

Soubor: D.1.63 BJ-03-08 PODÉLNÉ PROFILY DEŠŤOVÉ KANALIZACE.DWG