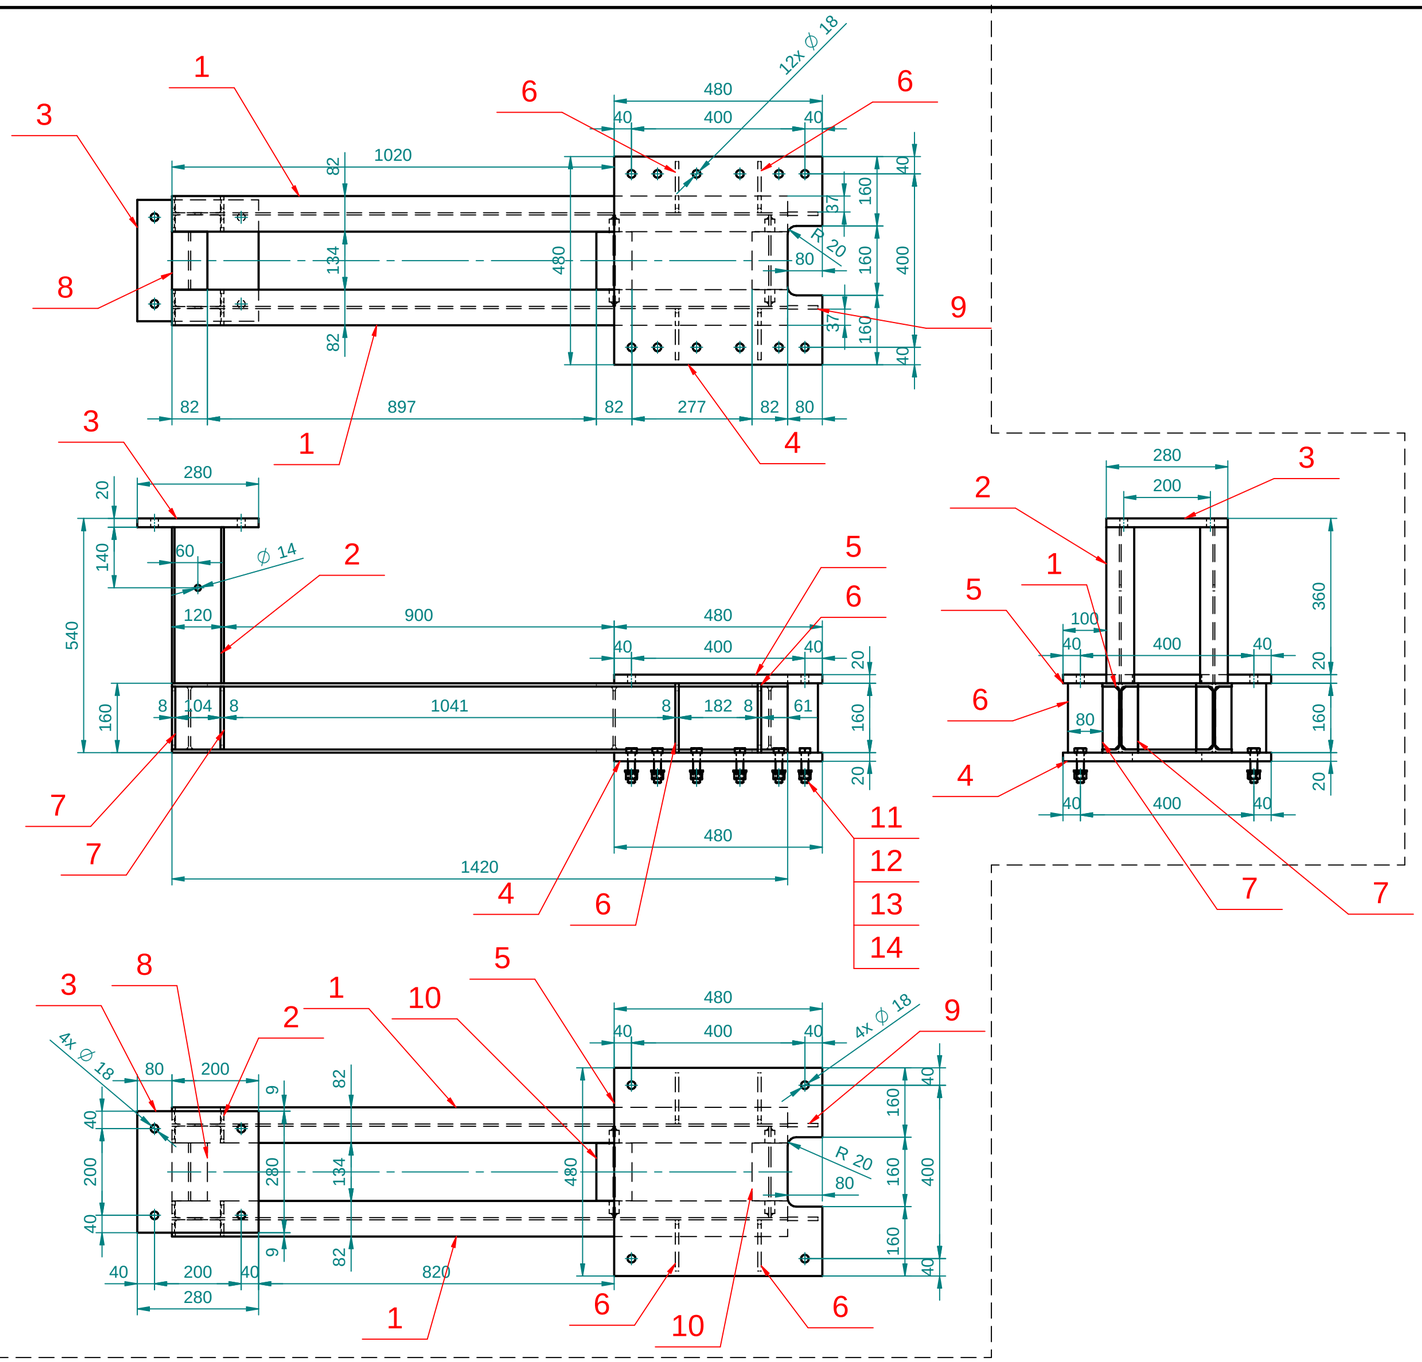

PL8.38-145
1:5

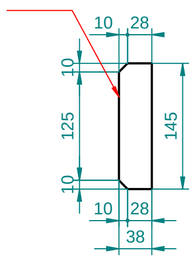

IPE160-211
1:5

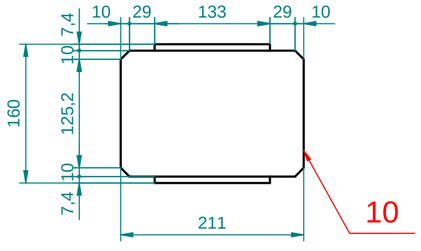

PL8.160-118
1:5

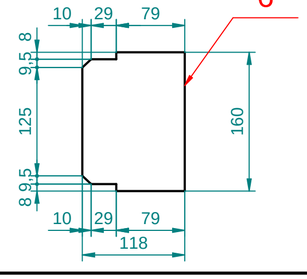

POZNÁMKA :

CELOU KONSTRUKCI ŽÁROVĚ POZINKOVAT PODLE NORMY ČSN EN ISO 1461
KONSTRUKCE JE NAVRHNUTÁ VE SMYSLU NORMY ČSN EN 1993
TŘÍDA ZHOTOVENÍ KONSTRUKCE EXC2 PODLE NORMY ČSN EN 1090-2+A1
SVÁRY PROVÉST V HLADINĚ ÚROVNĚ KVALITY "C" PODLE NORMY ČSN EN ISO 5817
POD VŠEMI MATICEMI POUŽÍT VŽDY PRUŽNÉ PODLOŽKY
VŠECHNY TUPÉ SVÁRY VYROBIT NA PLNÉ PROVAŘENÍ SPOJOVANÉ TLOUŠŤKY MATERIÁLU
TENTO VÝKRES NENAHRAZUJE DÍLENSKOU DOKUMENTACI
SRAŽENÍ VŠECH OPRACOVANÝCH (ŘEZNÝCH, VRTANÝCH...) HRAN 1x45° PRO CELOU KONSTRUKCI
VŠECHNY KOUTOVÉ SVÁRY : VÝŠKA SVÁRU : a=4mm
OK MUSÍ BÝT VYHOTOVENA V SOULADU S AKTUÁLNĚ PLATNÝM STANDARDEM TNS 31 3910

Celková hmotnost včetně 5% na výrobní tolerance: 150,63 kg x 1,05 = 159 kg

Pol.	Kusů	Název	Materiál	Norma	Norma DIN	Hmotnost
1	2	IPE160-1420	S 355 (11 523)			44,83 kg
2	2	IPE120-360	S 355 (11 523)			7,46 kg
3	1	PL20.280-280	S 355 (11 523)			12,16 kg
4	1	PL20.480-480a	S 355 (11 523)			33,74 kg
5	1	PL20.480-480b	S 355 (11 523)			34,06 kg
6	4	PL8.160-118	S 355 (11 523)			4,57 kg
7	8	PL8.38-145	S 355 (11 523)			2,72 kg
8	1	IPE160-134	S 355 (11 523)			2,12 kg
9	2	PL8.70-160	S 355 (11 523)			1,41 kg
10	2	IPE160-211	S 355 (11 523)			5,14 kg
11	12	ŠROUB M16x70	–	ČSN 02 1308 8.8 tZn	DIN 7990 8.8 tZN	1,79 kg
12	12	PODLO. PEVNÁ 17,5	_	ČSN 02 1721 tZN	DIN 126 tZN	0,13 kg
13	12	PODLO. PRU.16,3	_	ČSN 02 1741 tZN	DIN 127 tZN	0,11 kg
14	12	MATICE M16	–	ČSN 02 1601 8.8 tZN	DIN 555 8.8 tZN	0,42 kg

D			
C			
B			
A			
INDEX REVIZE	POPIS REVIZE	DATUM	JMÉNO
NÁZEV AKCE	**TR Humpolec - modernizace**	Č. STAVBY: 102 0002 865	
		Č. OBJ.: 4501621562	
STAVEBNÍK	EG.D, a.s., LIDICKÁ 1873/36, 602 00 BRNO	eg·d	
STATUS/STUPEŇ	DOKUMENTACE PRO PROVÁDĚNÍ STAVBY (DPS)		
ČÁST	D.2 DOKUMENTACE TECHNICKÝCH A TECHNOLOGICKÝCH ZAŘÍZENÍ		
ZHOT. DOKUMENTACE	SPIE Elektrovod, a.s. odštěpný závod Brno; Traťová 1, 61900 Brno	SPIE	
KONTAKTNÍ OSOBA	Ing. LIBOR PEK, libor.pek@spieelv.cz		
ARCHIVNÍ ČÍSLO	2 21 22 058		
ZOD. PROJEKTANT	Ing. LIBOR PEK	DATUM: 02/2024	
VYPRACOVAL	Ing. GAZÁREK	ČÍSLO VÝK/DOK:	
KONTROLOVAL	Ing. ZALUBEL	**D.2.09-07 b) -11**	
MÍSTO STAVBY	TR 110/22 kV HUMPOLEC	KÓD LOKALITY: HUM	
SO/PS	**PS09 - ROZVODNA 110 kV - POK**	MĚŘÍTKO: 1:10	
MAJETKOVÁ TŘÍDA	CZD00038	FORMÁT: 4xA4	
DRUH DOKUMENTU	KONSTRUKČNÍ VÝKRES	LIST/CELKEM: 1/1	
NÁZEV DOKUMENTU	**Nástavba k PTP pro omezovač přepětí**	ARCHIVNÍ ČÍSLO EG.D:	

D 2 09 07 11 NAS_PTP_OP