


LEGENDA PS31

ROZVÁDĚČE AREm - ROZV. OCHRAN

ROZVÁDĚČE ARAn - ROZV. REGULACE

ROZVÁDĚČ ARR00 - ROP

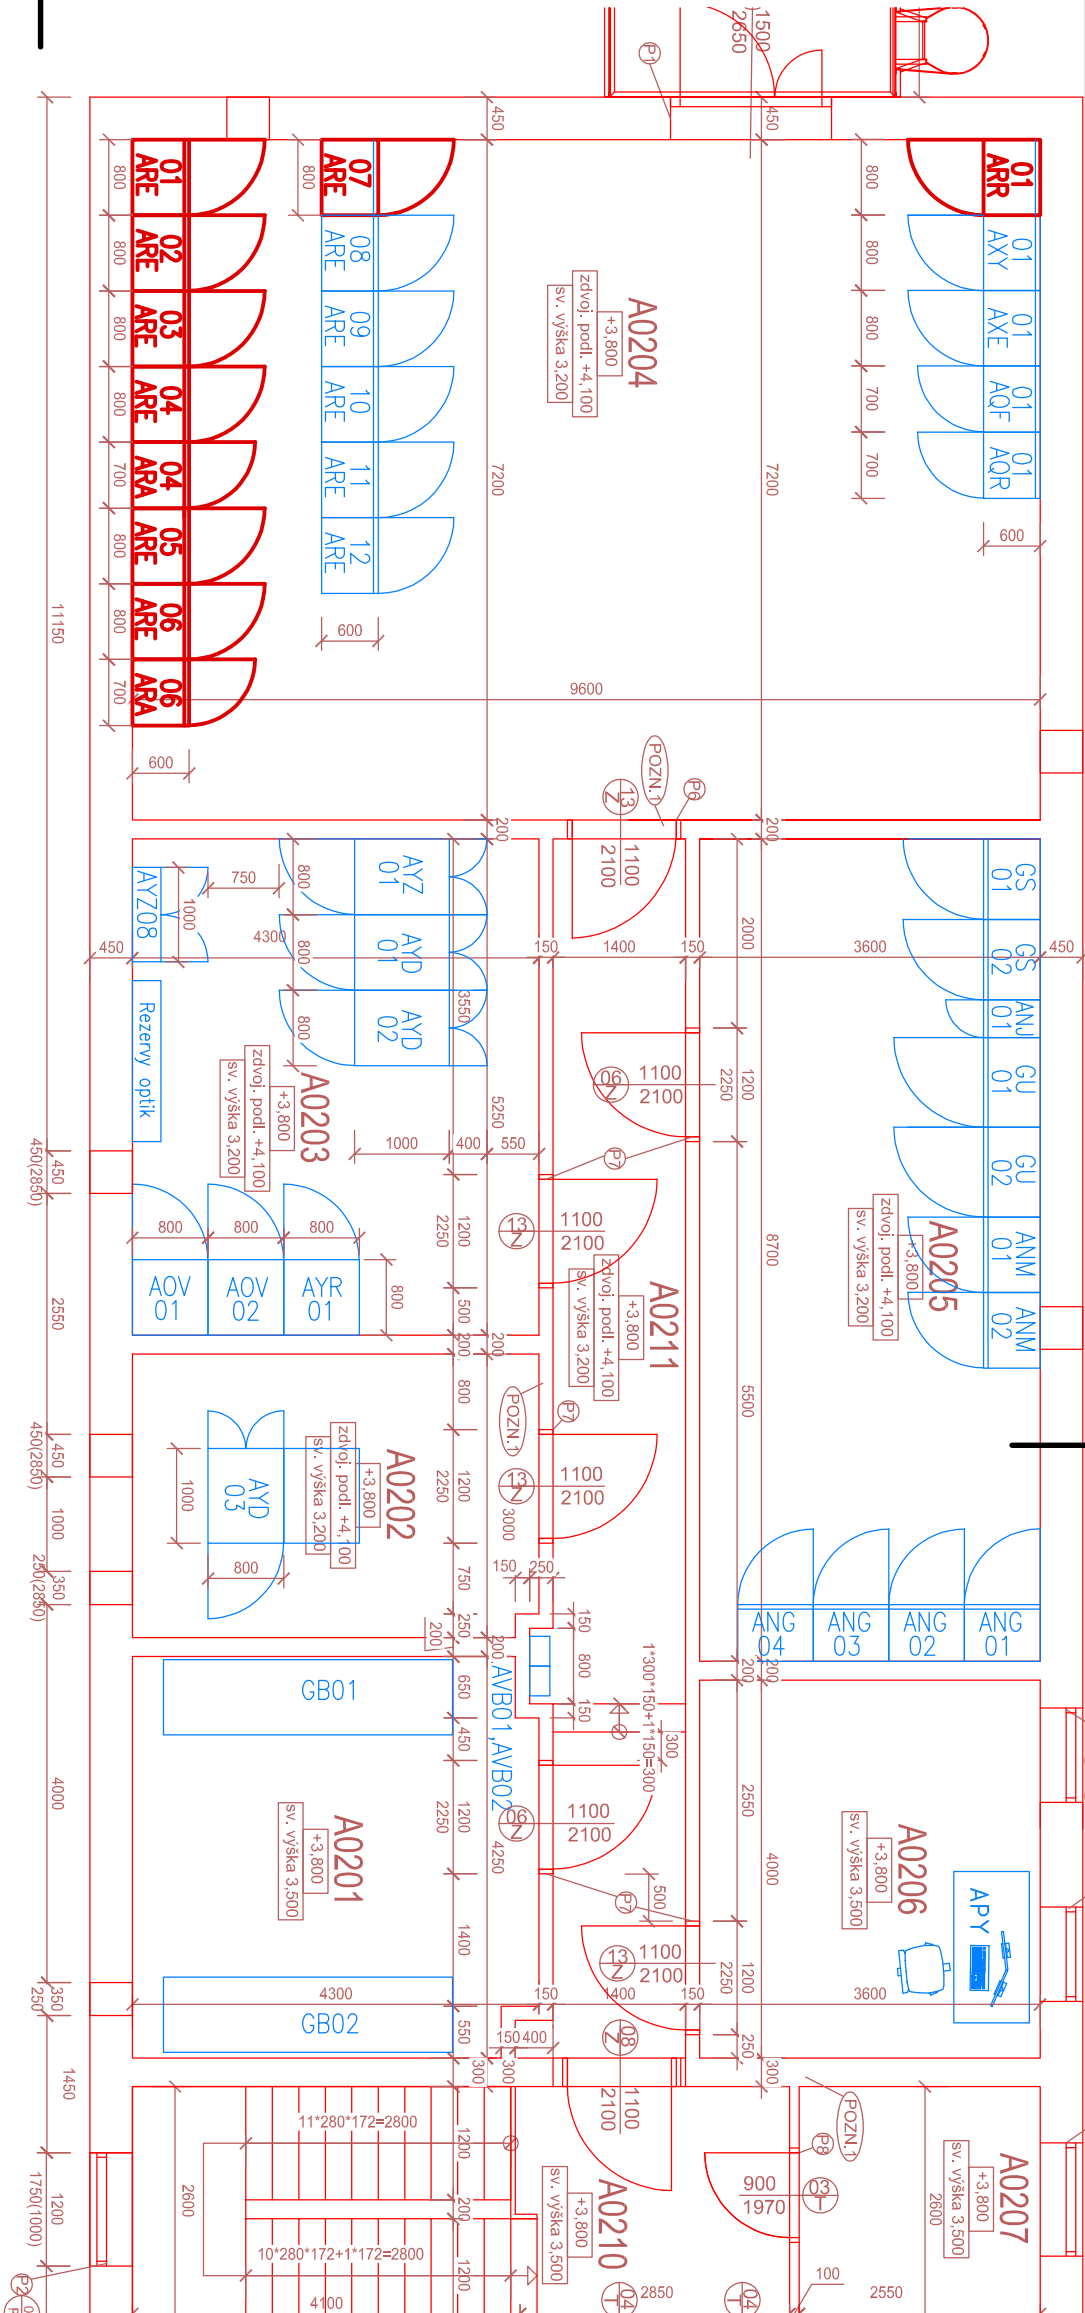

OZN	TYP ROZVÁDĚČE/SKRÍNE
ARR01	ROZVÁDĚČ ROP
ARE01	ROZVÁDĚČ OCHRAN 110kV (VÝVOD V1390 - MÍROVKA)
ARE02	ROZVÁDĚČ OCHRAN 110kV (SP)
ARE03	ROZVÁDĚČ OCHRAN 110kV (VÝVOD V1389 - MÍROVKA)
ARE04	ROZVÁDĚČ OCHRAN 110kV (T101)
ARA04	ROZVÁDĚČ REGULÁTORŮ A AUTOMATIK (T101)
ARE05	ROZVÁDĚČ OCHRAN 110kV (VÝVOD V1391 - HORNÍ CEREKEV)
ARE06	ROZVÁDĚČ OCHRAN 110kV (T102)
ARA06	ROZVÁDĚČ REGULÁTORŮ A AUTOMATIK (T102)
ARE07	ROZVÁDĚČ OCHRAN 110kV (VÝVOD V1359 - PELHŘIMOV)
AQF01	ROZVÁDĚČ MĚŘENÍ FÁZOVÝCH POMĚRŮ SÍTĚ A MĚŘENÍ ÚROVNĚ HDO
AQR01	ROZVÁDĚČ MĚŘENÍ KVALITY EL.ENERGIE
AXY01	ROZVÁDĚČ ŘÍDICÍHO SYSTÉMU
AXE01	ROZVÁDĚČ SBĚRU DAT Z BSP
AYZ01	SKŘÍŇ PZTS
AYD01	ROZVÁDĚČ DATOVÝCH PŘENOSŮ - PIT
AYD02	ROZVÁDĚČ DATOVÝCH PŘENOSŮ - CIT
AYR01	ROZVÁDĚČ RÁDIOVÉ SÍTĚ, RADIOSTANICE
AOV01,2	ROZVÁDĚČ OPTICKÝCH PROPOJŮ

D		
C		
B		
A		
INDEX REVIZE	POPIS REVIZE	
NÁZEV AKCE	TR Humpolec - modernizace	
STAVEBNÍK	EG.D, a.s., LIDICKÁ 1873/36, 602 00 BRNO	
STATUS/STUPĚŇ	DOKUMENTACE PRO PROVEDENÍ STAVBY (DPS)	
ČÁST	D.2 DOKUMENTACE TECHNICKÝCH A TECHNOLOGICKÝCH ZAŘÍZENÍ	
ZHOT. DOKUMENTACE	SPIE Elektrovod, a.s. odštěpný závod Brno; Traťová 1, 61900 Brno	<div><div></div><div>SPIE</div><div>DATUM: 06/2024</div><div>ČÍSLO VÝK/DOK: D.2.31 b) - 01</div></div>
KONTAKTNÍ OSOBA	Ing. LIBOR PEK, libor.pek@spieelv.cz	
ARCHIVNÍ ČÍSLO	221 22 058	
ZOD. PROJEKTANT	Ing. MARTIN TRLIDA	
VYPRACOVAL	Ing. MARTIN TRLIDA	<div><div></div><div>eg.d</div><div>Č. STAVBY: 001020002865</div><div>Č. OBJ.: 4501621562</div></div>
KONTROLOVAL	Ing. LIBOR PEK	
MÍSTO STAVBY	TR 110/22 KV HUMPOLEC	
SO/PS	PS 31 - OCHRANY	
MAJETKOVÁ TŘÍDA	CZD00042	<div><div></div><div>eg.d</div><div>Č. STAVBY: 001020002865</div><div>Č. OBJ.: 4501621562</div></div>
DRUH DOKUMENTU	DISPOZICE	
NÁZEV DOKUMENTU	DISPOZICE ROZVÁDĚČŮ V BSP - 2.NP	