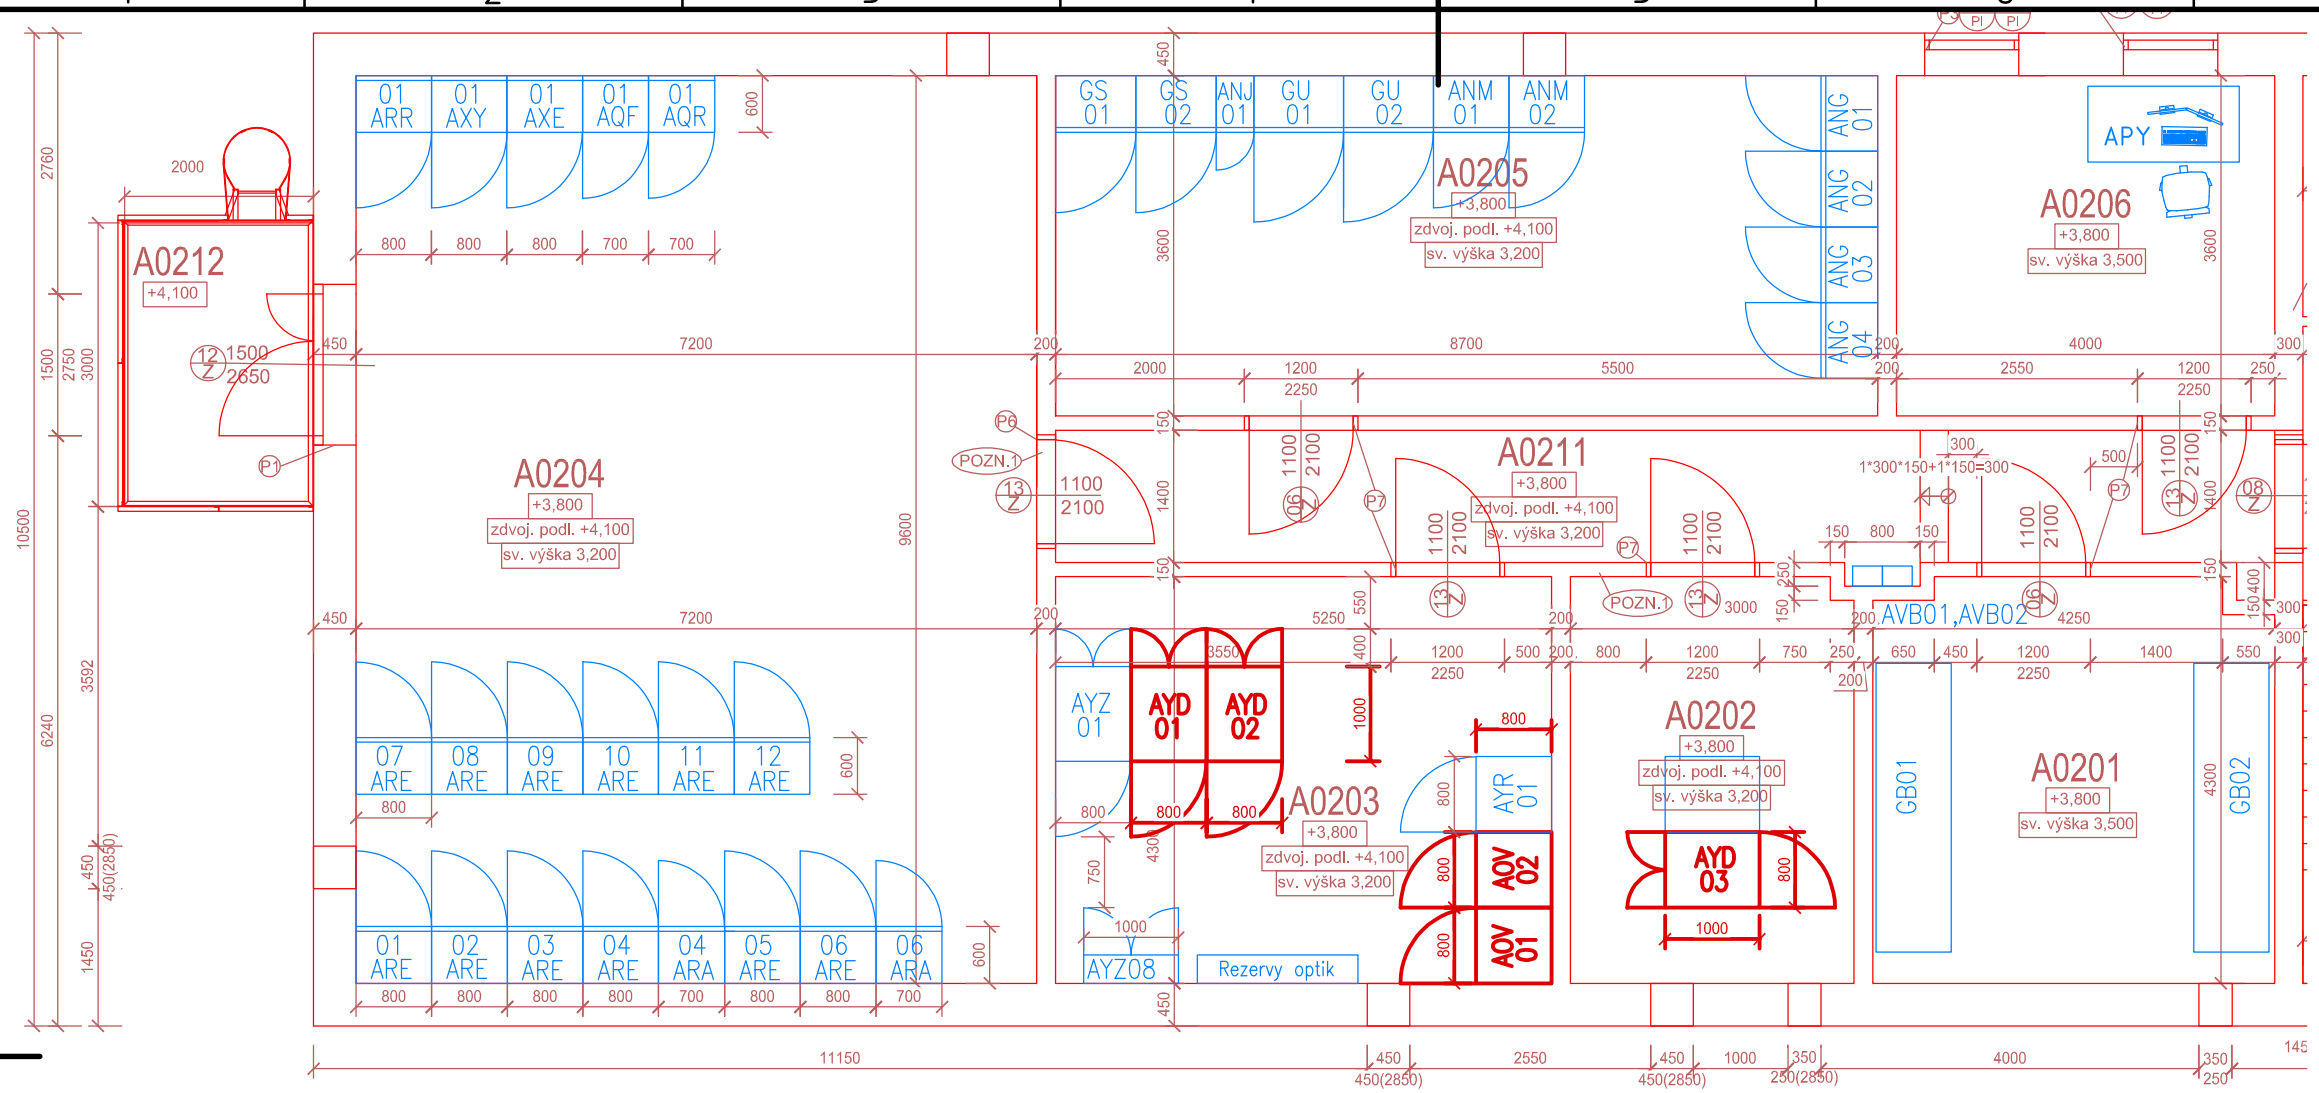

LEGENDA PS60

ROZVÁDĚČ AOV01 - ROZV. OPTICKÝCH PROPOJŮ

ROZVÁDĚČ AOV02 - ROZV. OPTICKÝCH PROPOJŮ

ROZVÁDĚČ AYD01 - PIT

ROZVÁDĚČ AYD02 - PIT

ROZVÁDĚČ AYD03 - CIT

AUTORIZACE:

INDEX REVIZE	POPIS REVIZE	DATUM	JMÉNO
D			
C			
B			
A			

NÁZEV AKCE	TR Humpolec - modernizace	Č. STAVBY: 001020002865 Č. OBJ.: 4501621562
STAVEBNÍK	EG.D, a.s., LIDICKÁ 1873/36, 602 00 BRNO	
STATUS/STUPEŇ	DOKUMENTACE PRO PROVEDENÍ STAVBY (DPS)	
ČÁST	D.2 DOKUMENTACE TECHNICKÝCH A TECHNOLOGICKÝCH ZAŘÍZENÍ	
ZHOT. DOKUMENTACE	SPIE Elektrovod, a.s. odštěpný závod Brno; Traťová 1, 61900 Brno	
KONTAKTNÍ OSOBA	Ing. LIBOR PEK, libor.pek@spieelv.cz	
ARCHIVNÍ ČÍSLO	221 22 058	
ZOD. PROJEKTANT	Ing. MARTIN TRLIDA	DATUM: 03/2025
VYPRACOVAL	Ing. MARTIN TRLIDA	ČÍSLO VÝK/DOK: D.2.60 b) - 01
KONTROLOVAL	Ing. LIBOR PEK	
MÍSTO STAVBY	TR 110/22 KV HUMPOLEC	KÓD LOKALITY: HUM
SO/PS	PS 60 - PŘENOSOVÁ ZAŘÍZENÍ	MĚŘÍTKO: -
MAJETKOVÁ TŘÍDA	CZD00044	FORMÁT: 2xA4
DRUH DOKUMENTU	DISPOZICE	LIST/CELKEM: 1/1
NÁZEV DOKUMENTU	DISPOZICE ROZVÁDĚČŮ V BSP - 2.NP	ARCHIVNÍ ČÍSLO EG.D:

Soubor: D.2.60 B) - 01 DISPOZICE ROZVÁDĚČŮ.DWG