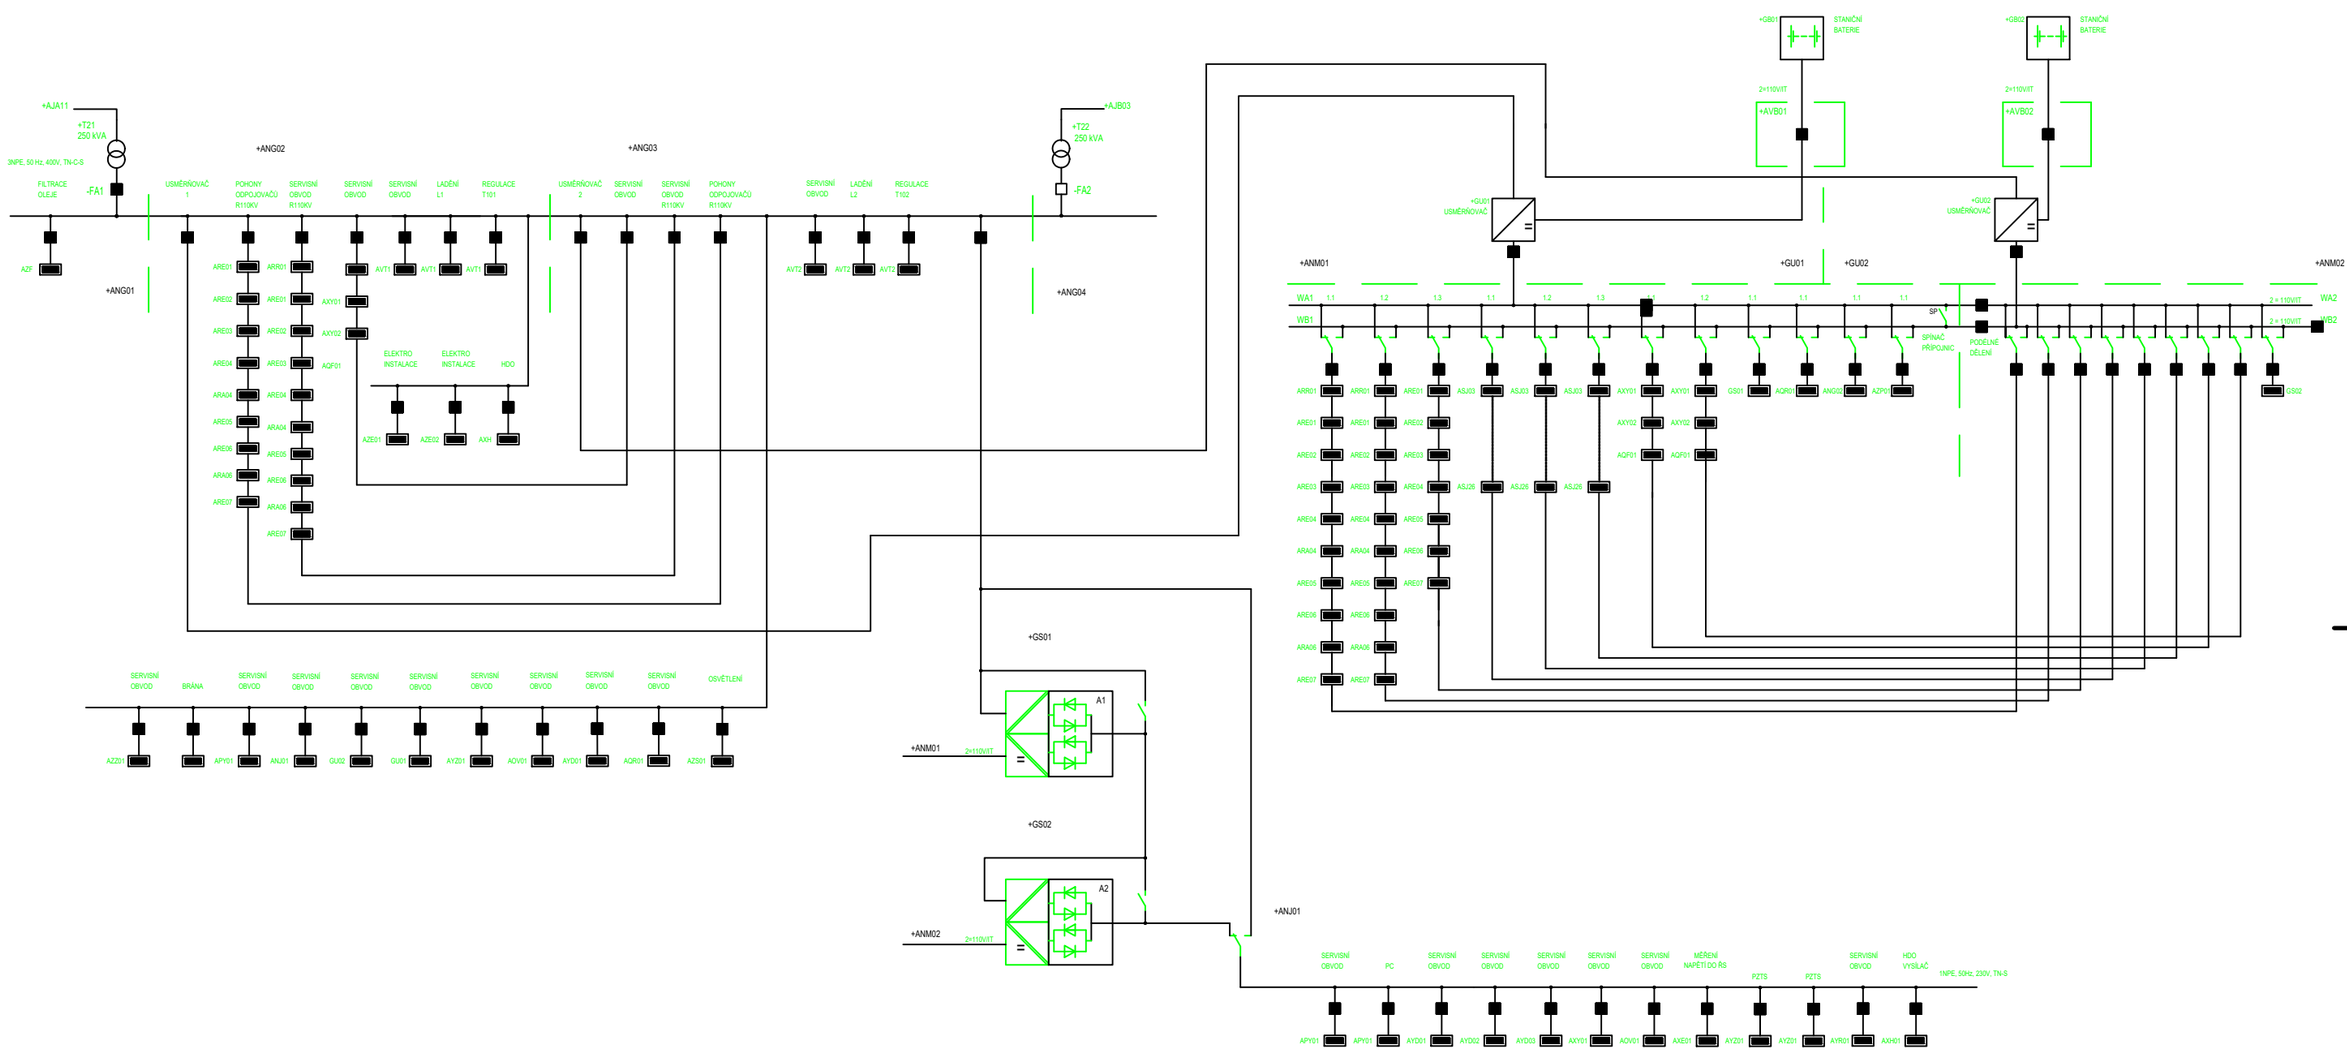

ZMĚNA	c			DATUM	VYKONAL
	b				
	a				

SPIE Elektrovod, a.s.
odštěpný závod Brno
Traťová 1, 619 00 Brno

VED.PROJEKCE:	Ing. LIBOR PEK	DATUM: 02/2025	PARÉ:
ZODP.PROJEKTANT:	Ing. JAN KAŠPÁREK	MĚŘÍTKO:	
VYPRACOVAL:	Ing. JAN KAŠPÁREK	FORMÁT:	
Č. ZAKÁZKY:	4501621562	Č. STAVBY: 1020002865	

STAVBA:	TR 110/22 kV Humpolec - MODERNIZACE	PŘÍLOHA:
PS - SO:	PS50 - VLASTNÍ SPOTŘEBA	b) - 16
NÁZEV:	JEDNOPÓLOVÉ SCHÉMA	STUPEŇ: DPS
		LIST/LISTŮ: 1/1

Tato dokumentace je duševním majetkem společnosti SPIE Elektrovod, a.s. odštěpný závod Brno. Žádná část této dokumentace nesmí být změněna bez jejího písemného svolení.