



EDWIN
PROJEKTY ELEKTRICKÝCH VEDENÍ
BOHEMIA

Okružní 876/19b
638 00 Brno
tel. 00420 725 852 112
edwin@edwin.sk

V 520 – Výměna vedení

SO 01: Vedení 110 kV venkovní


Projekt pro provádění stavby

**LETECKÉ PŘEKÁŽKOVÉ ZNAČENÍ
STOŽÁRŮ, KULOVÉ ZNAČKY**


07.2018



ED 18-9-5402

STAVBA		V520 - výměna vedení (Jihlava-Kosov - Telč); SO 01	DOKUMENTACE:
SO		Letecké překážkové značení stožárů, kulové značky	ED 18-9-5402
P. Č.	ČÍSLO DOKUMENTU	NÁZEV	POZNÁMKA
1	ED 18-9-5407	Kulové značky	
2	ED 18-3-2178	Denní překážkové značení stožárů	

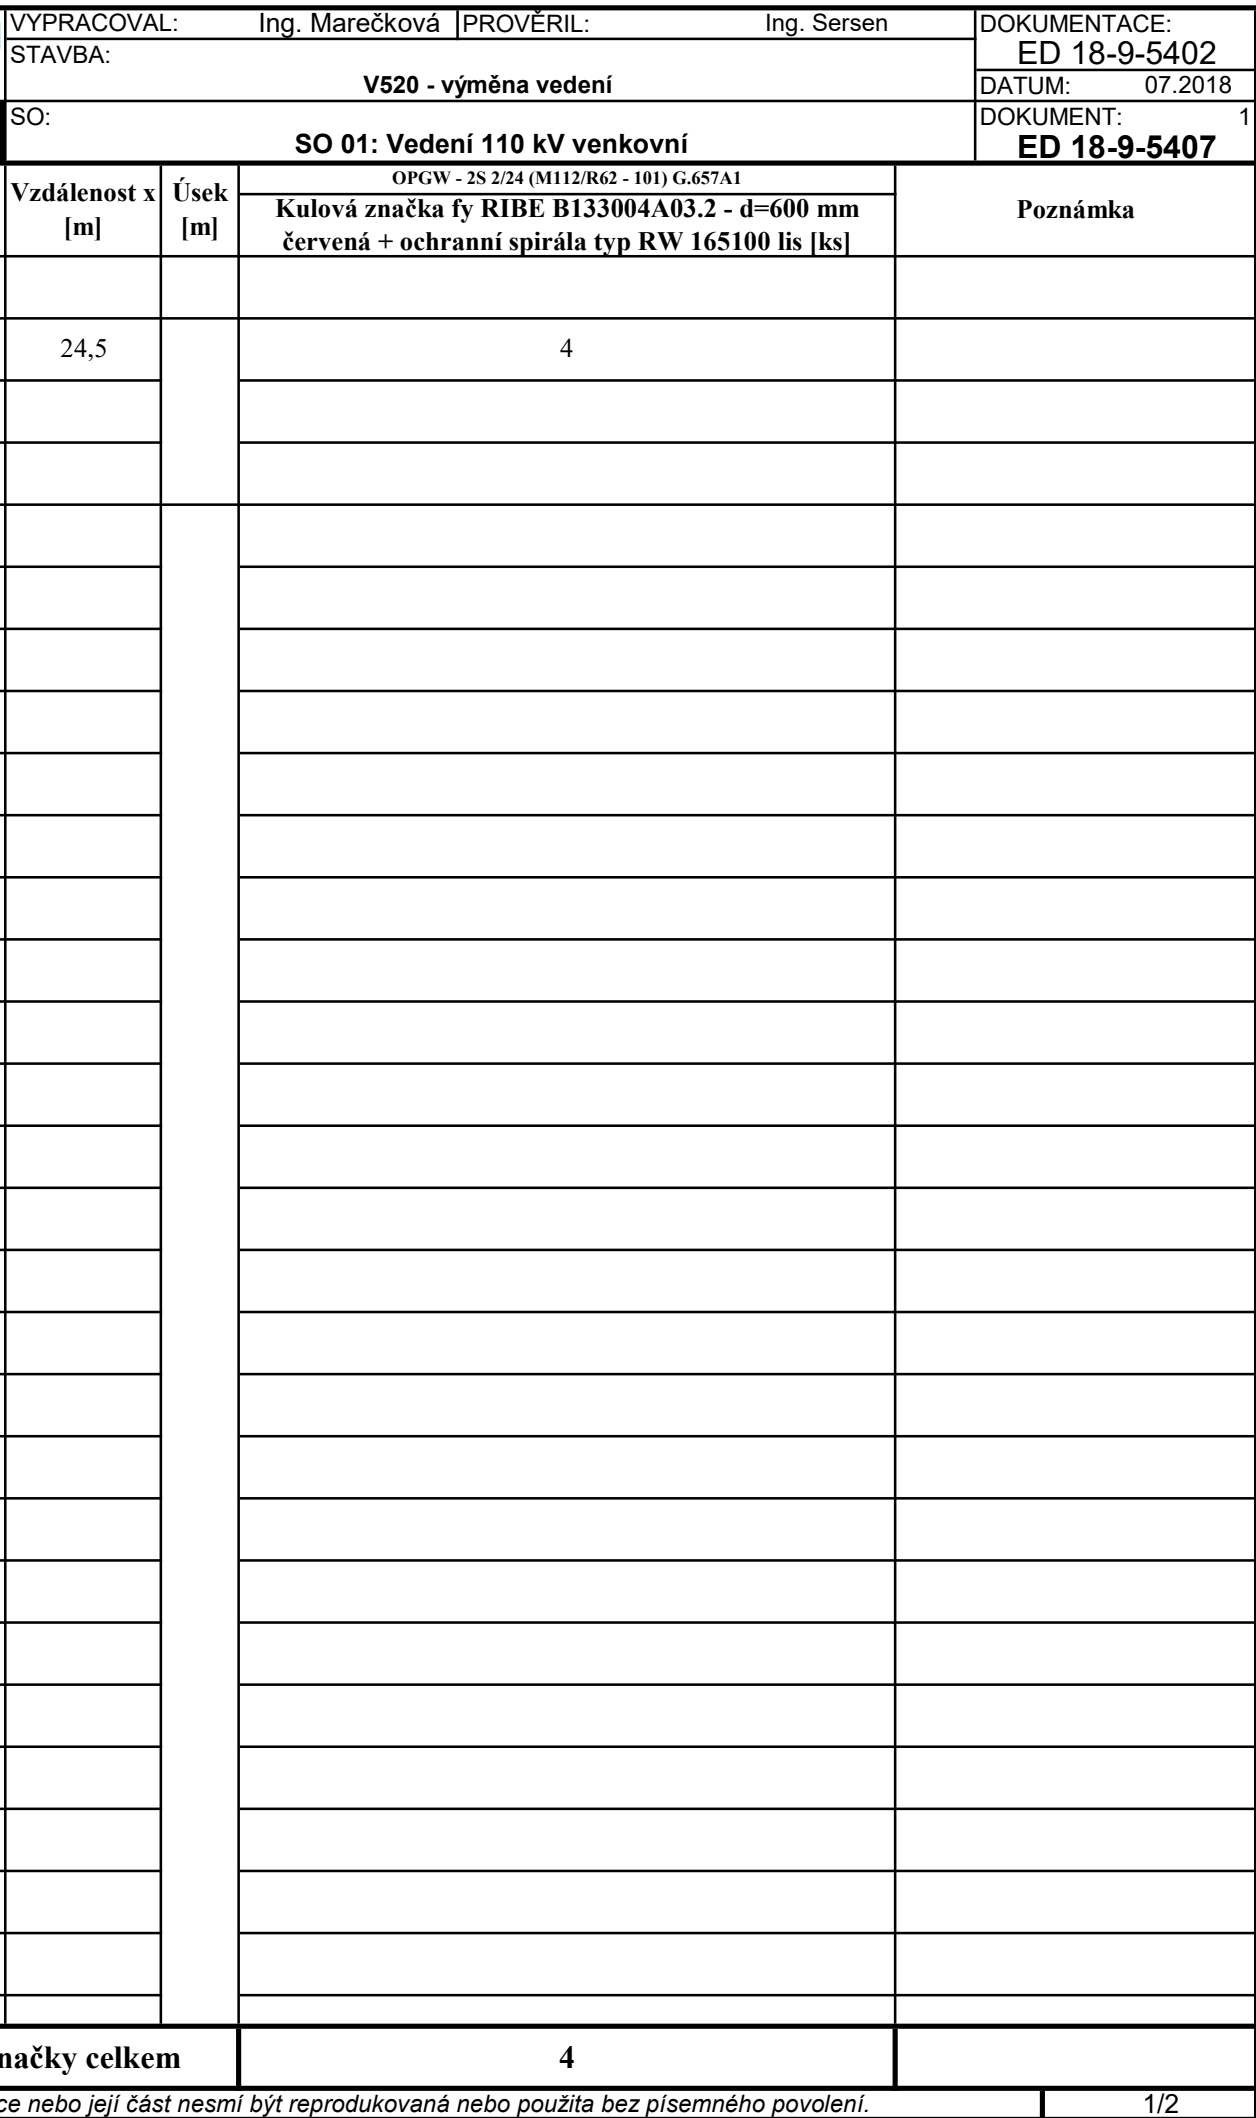

Rozmístění kulových značek

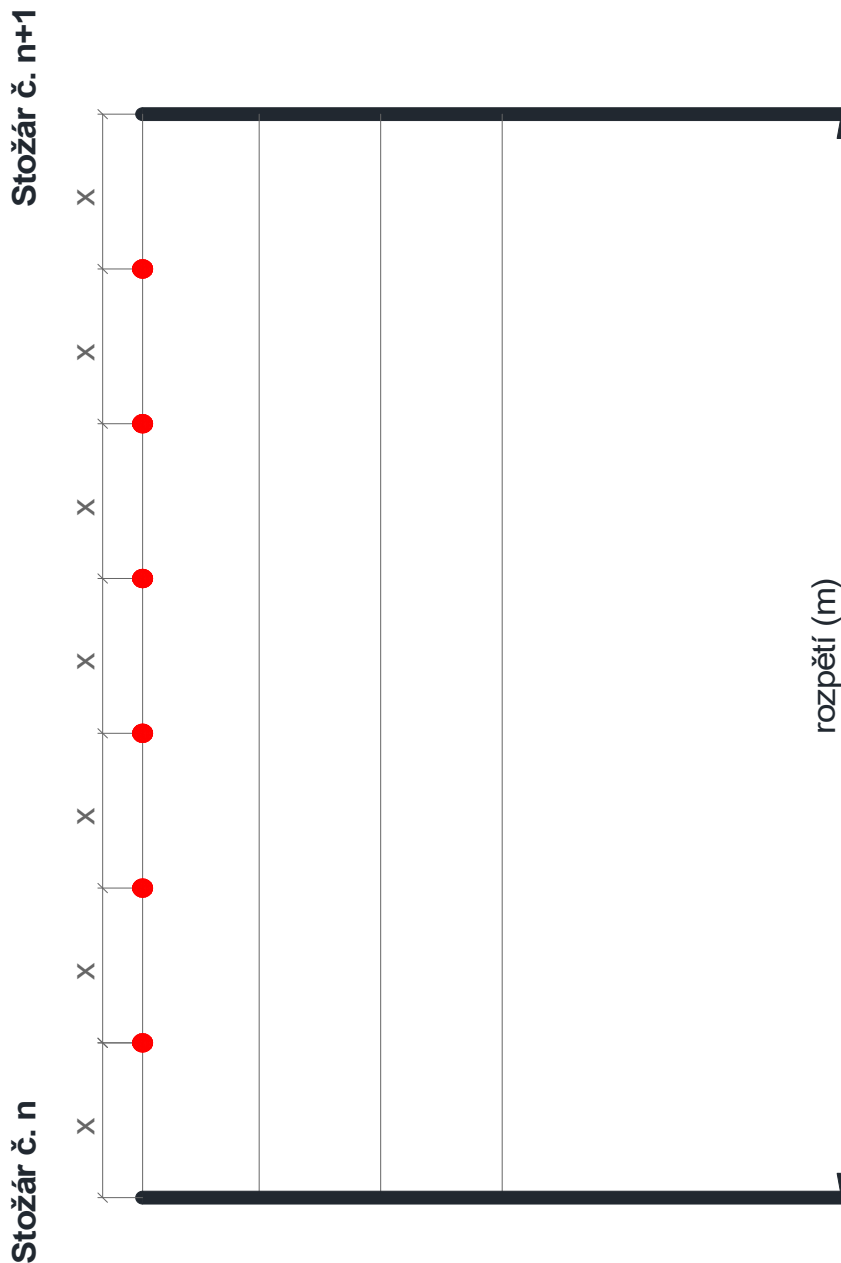

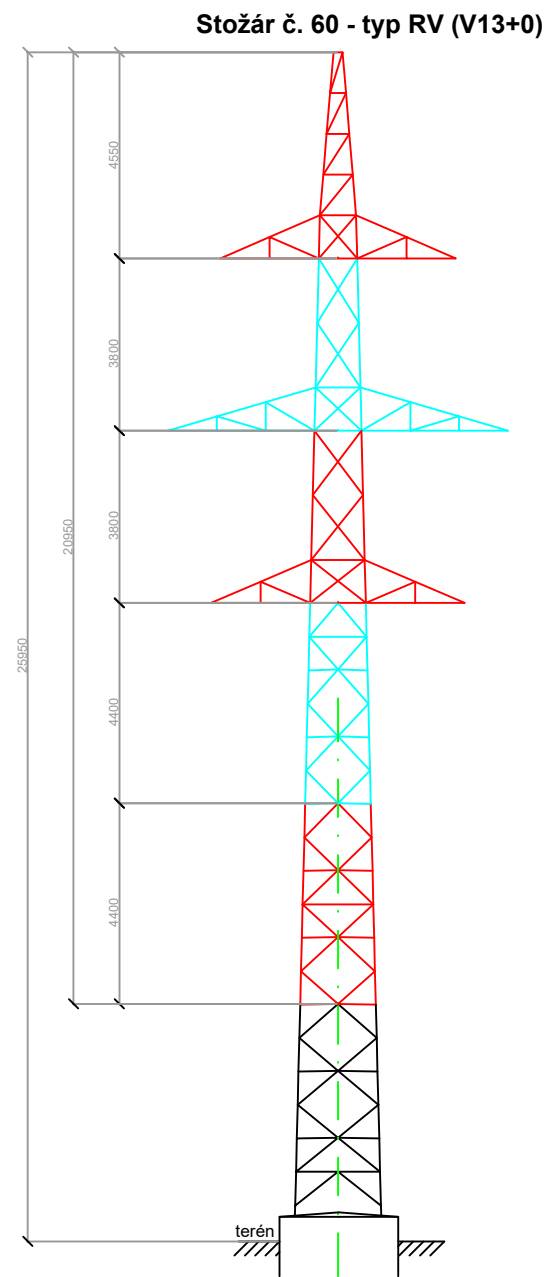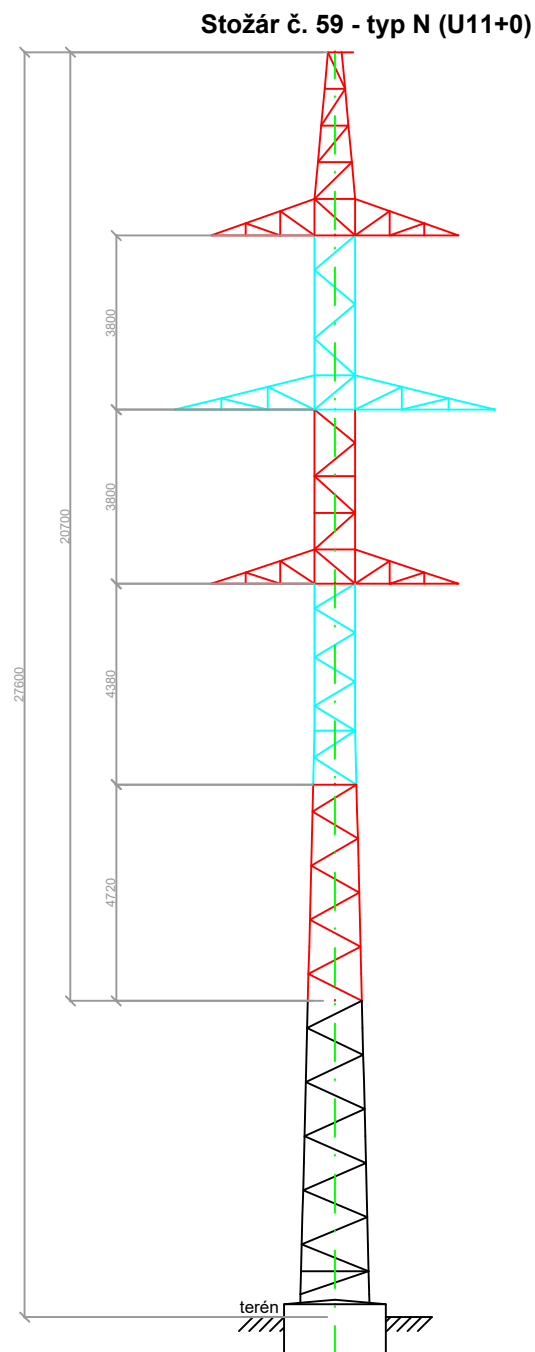

červený nátěr - barva Trafic red 3020
bílý nátěr - barva Trafic white 9016

Změna	c		Datum		Vykonal		 EDWIN PROJEKTY ELEKTRICKÝCH VEDENÍ BOHEMIA	
	b							
	a							
Zodpovědný projektant: Ing. Kubinec						Vypracoval: Ing. Marečková	Schválil: Ing. Sersen	Okružní 876/19b, 638 00 Brno tel. 00420-548523819 e-mail: edwin-bohemia@volny.cz
V520 - výměna vedení SO 01: Vedení 110 kV venkovní						Měřítko	1:150	
						Formát	A3	
						Datum	06.2018	
						Účel		
Denní překážkové značení stožárů						Archivní číslo ED 18-3-2178		
						11.06.2018		
Tato dokumentace nebo její část nesmí být reprodukována nebo použita bez písemného povolení.								

Denní překážkové značení stožárů						
Typ	Číslo stožiarů	Počet stožiarů	Nátěrová plocha [m ²]			
			Červená		Bílá	
			Stožár	Stožáry	Stožár	Stožáry
N+0 (U11+0)	59	1	51	51	33	33
RV+0(V13+0)	60	1	90	90	48	48
Celkem		2		141		81,0