


VZOROVÝ ŘEZ 1:25

POHLED 1:25

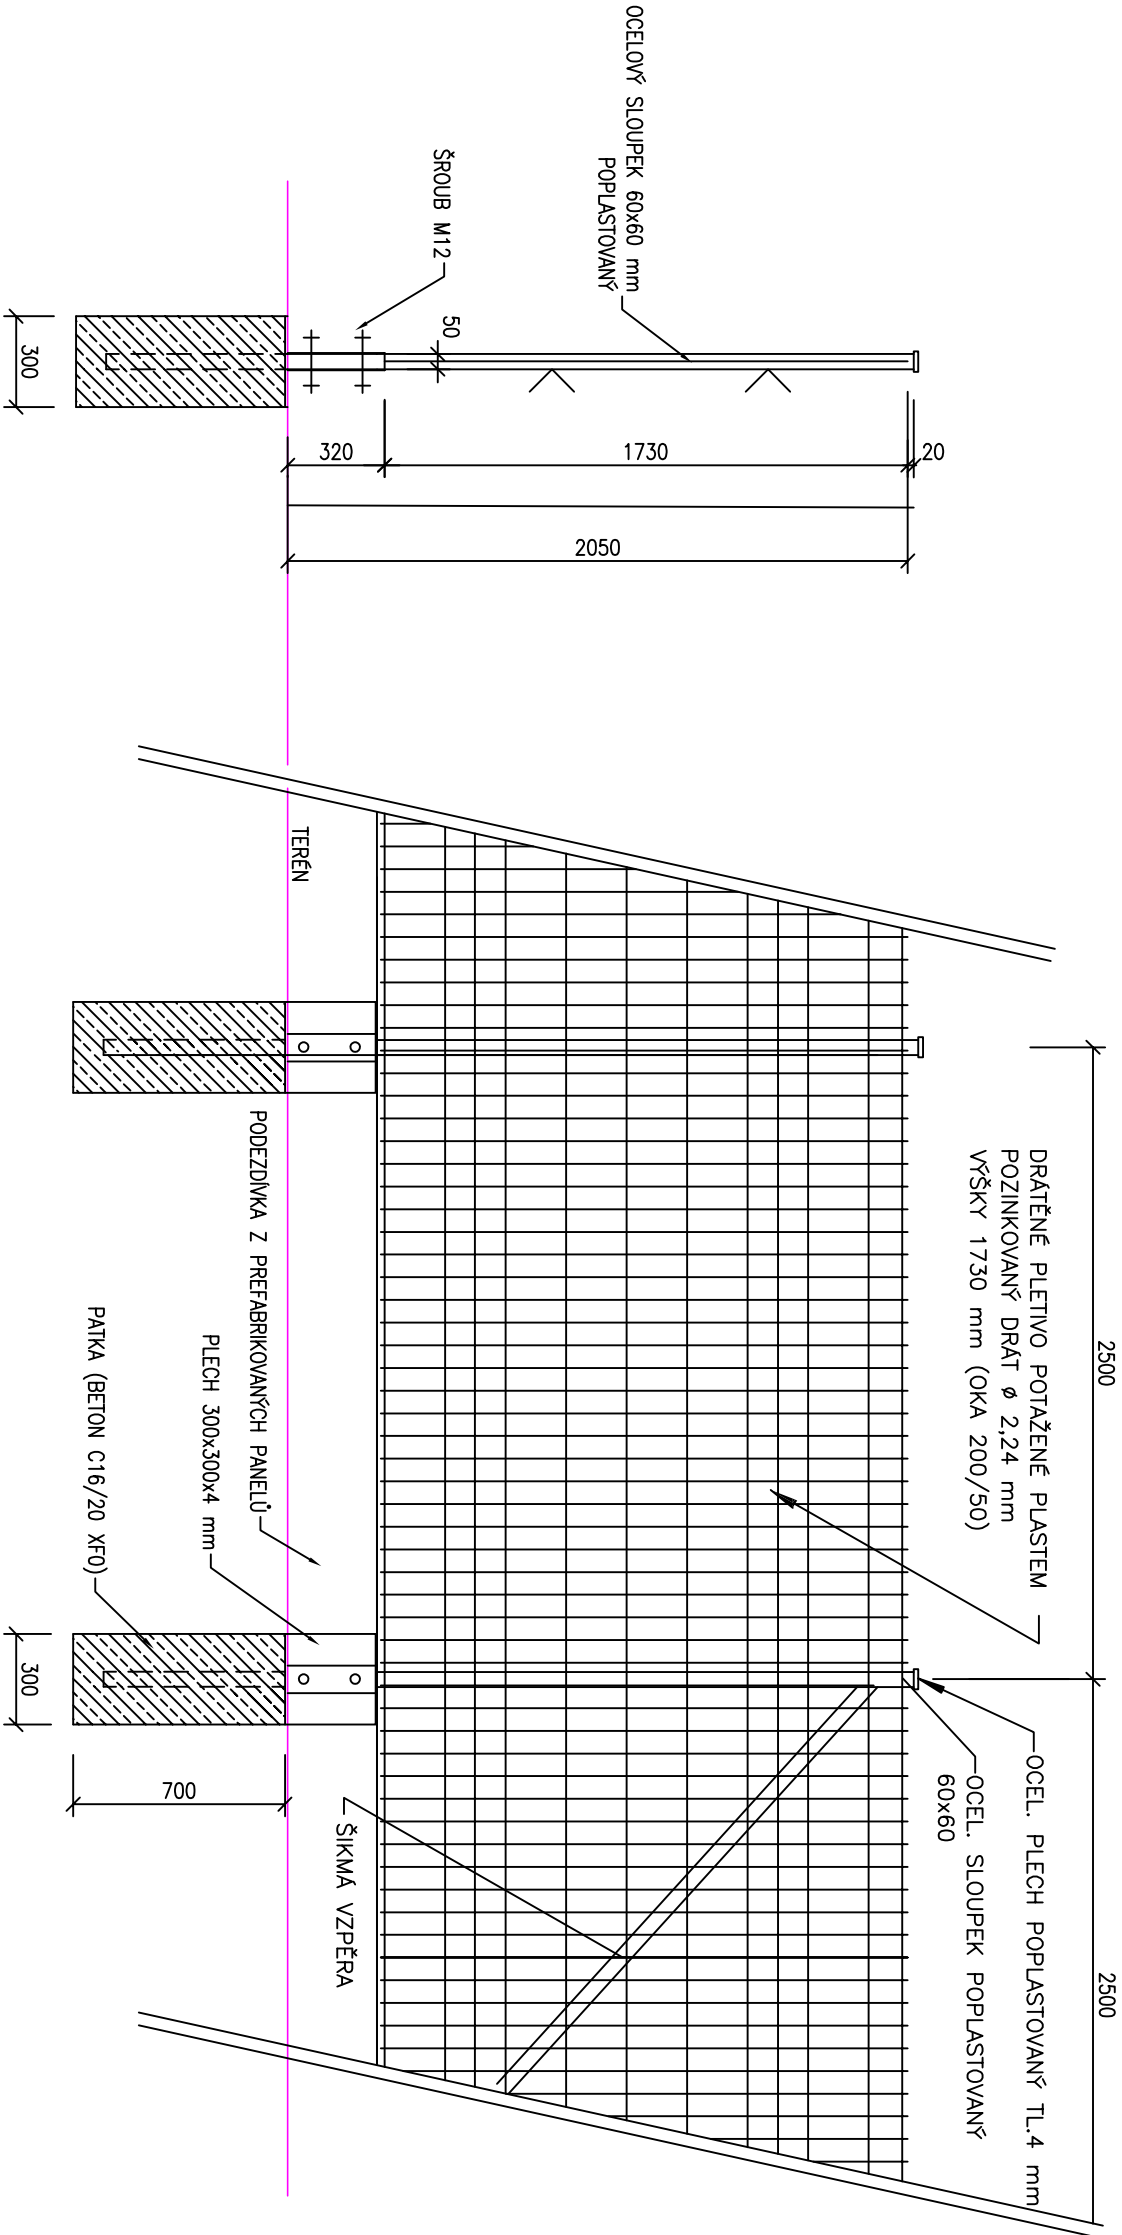

Zhotovitel:		SO 702.3 - NÁHRADNÍ OPLOCENÍ V KM 1,140 VPRAVO	
Průloha:		Detaily	
Datum:		04.2018	
Měřítko:		1:25	
Č. příl.:		702.3.3	

Souřadnicový systém S-JTSK, Výškový systém Bpv

