


OPLOCENÍ

VZOROVÝ ŘEZ 1:25 POHLED 1:25

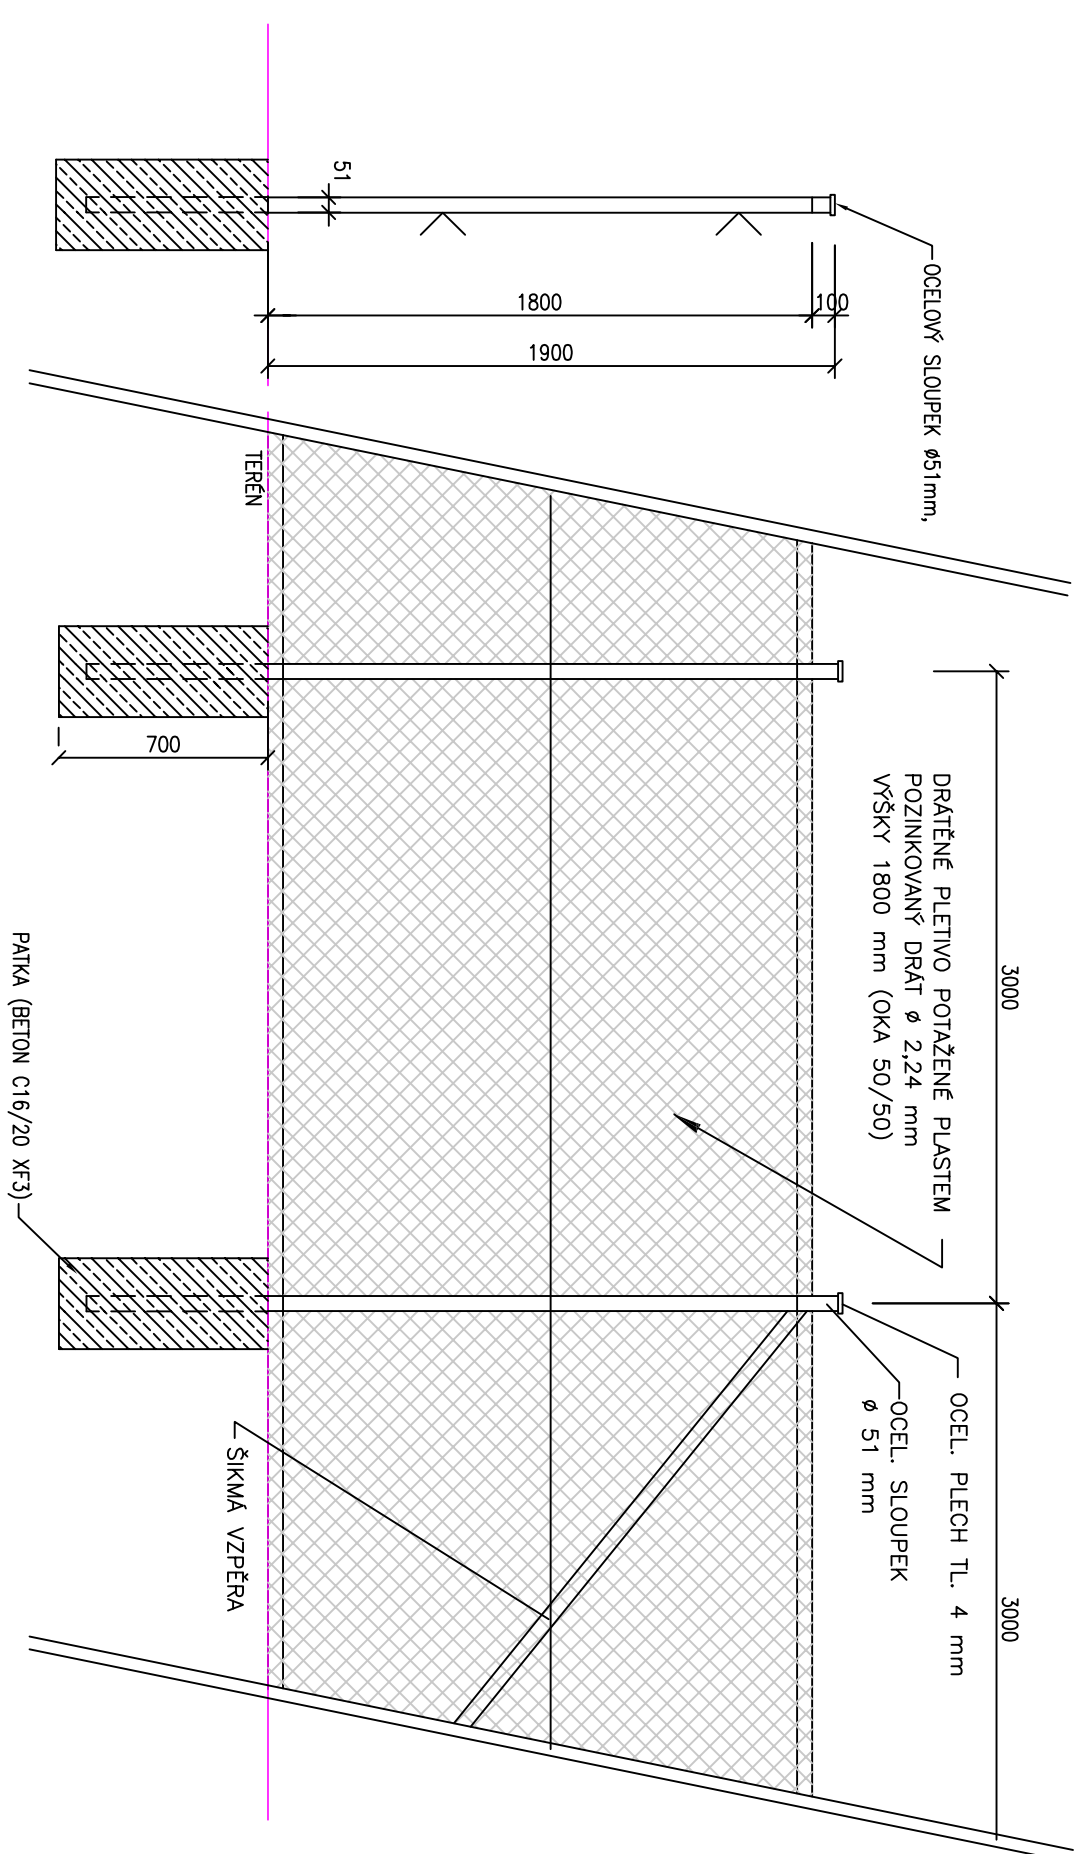

VRATA

POHLED 1:25

