


**PODÉLNÝ PROFIL**  
**SO 101.4**  
**M 1:100**

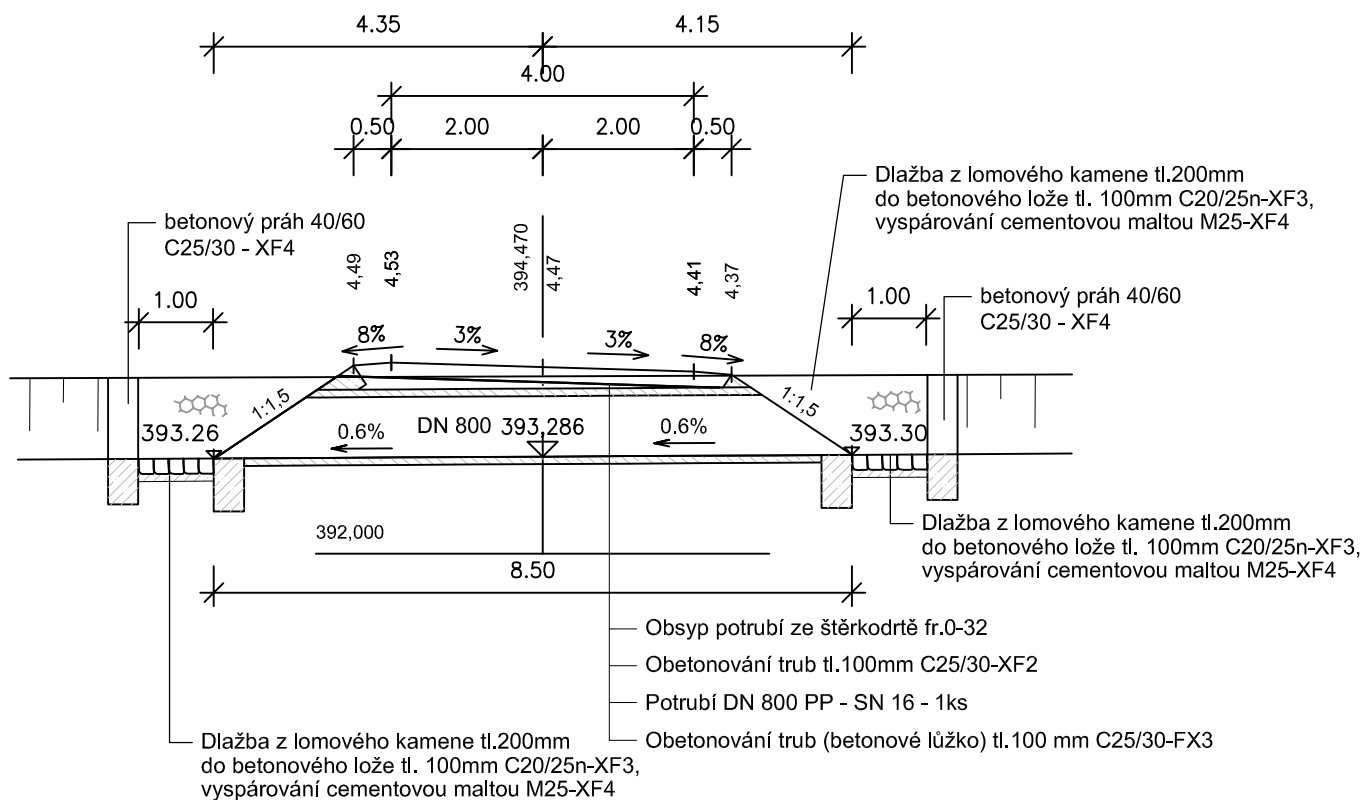

**D.1**

**SO 101.4**

Souřadnicový systém S-JTSK, Výškový systém Bpv



**Jihočeský kraj**

Objednatel:

JIHOČESKÝ KRAJ  
U ZIMNÍHO STADIONU 1952/2  
370 76 ČESKÉ BUDĚJOVICE

Ateliér České Budějovice – Čechova 50, 370 01 České Budějovice – tel. 386 303 211, e-mail: mailbox@cb.pragoprojekt.cz, ID datové schránky: 4kifr54

Navrhl/vypracoval: Eva DOSTÁLOVÁ podpis:	Zodpovědný projektant: Eva DOSTÁLOVÁ podpis:	Ředitel ateliéru České Budějovice: Pavel KAČÍREK	Zhotovitel:  PRAGOPROJEKT, a.s., K Ryšánce 1668/16, 147 54 Praha 4
Technická kontrola: Ing. Eva ŠKVAREKOVÁ podpis:	Hlavní inženýr projektu: Eva DOSTÁLOVÁ podpis:		

Kraj: JIHOČESKÝ	Čís. zakázky: 17-307-2
Obec: Č. BUDĚJOVICE, PLANÁ, BORŠOV NAD VLTAVOU, VČELNÁ, ROUDNÉ	Čís. akce: 17-307
Objednatel: JIHOČESKÝ KRAJ, U Zimního stadionu 1952/2, 370 76 Č. Budějovice	Datum: 02/2020
Akce: JIŽNÍ TANGENTA ČESKÉ BUDĚJOVICE (km 0,000 - km 2,706), okr. ČB	Formát: A4
Objekt: SO 101.4 – Přístupová komunikace v km 0,770 vpravo	Měřítko: 1:100
Příloha: TRUBNÍ PROPUSTEK V KM 0,015	Stupeň: PDPS
	Čís. přílohy: D.101.4.5