


VZOROVÉ PŘÍČNÉ ŘEZY

Měřítko: 1:100


Stezka se smíšeným provozem cyklistů a chodců

násyp <3m výkop

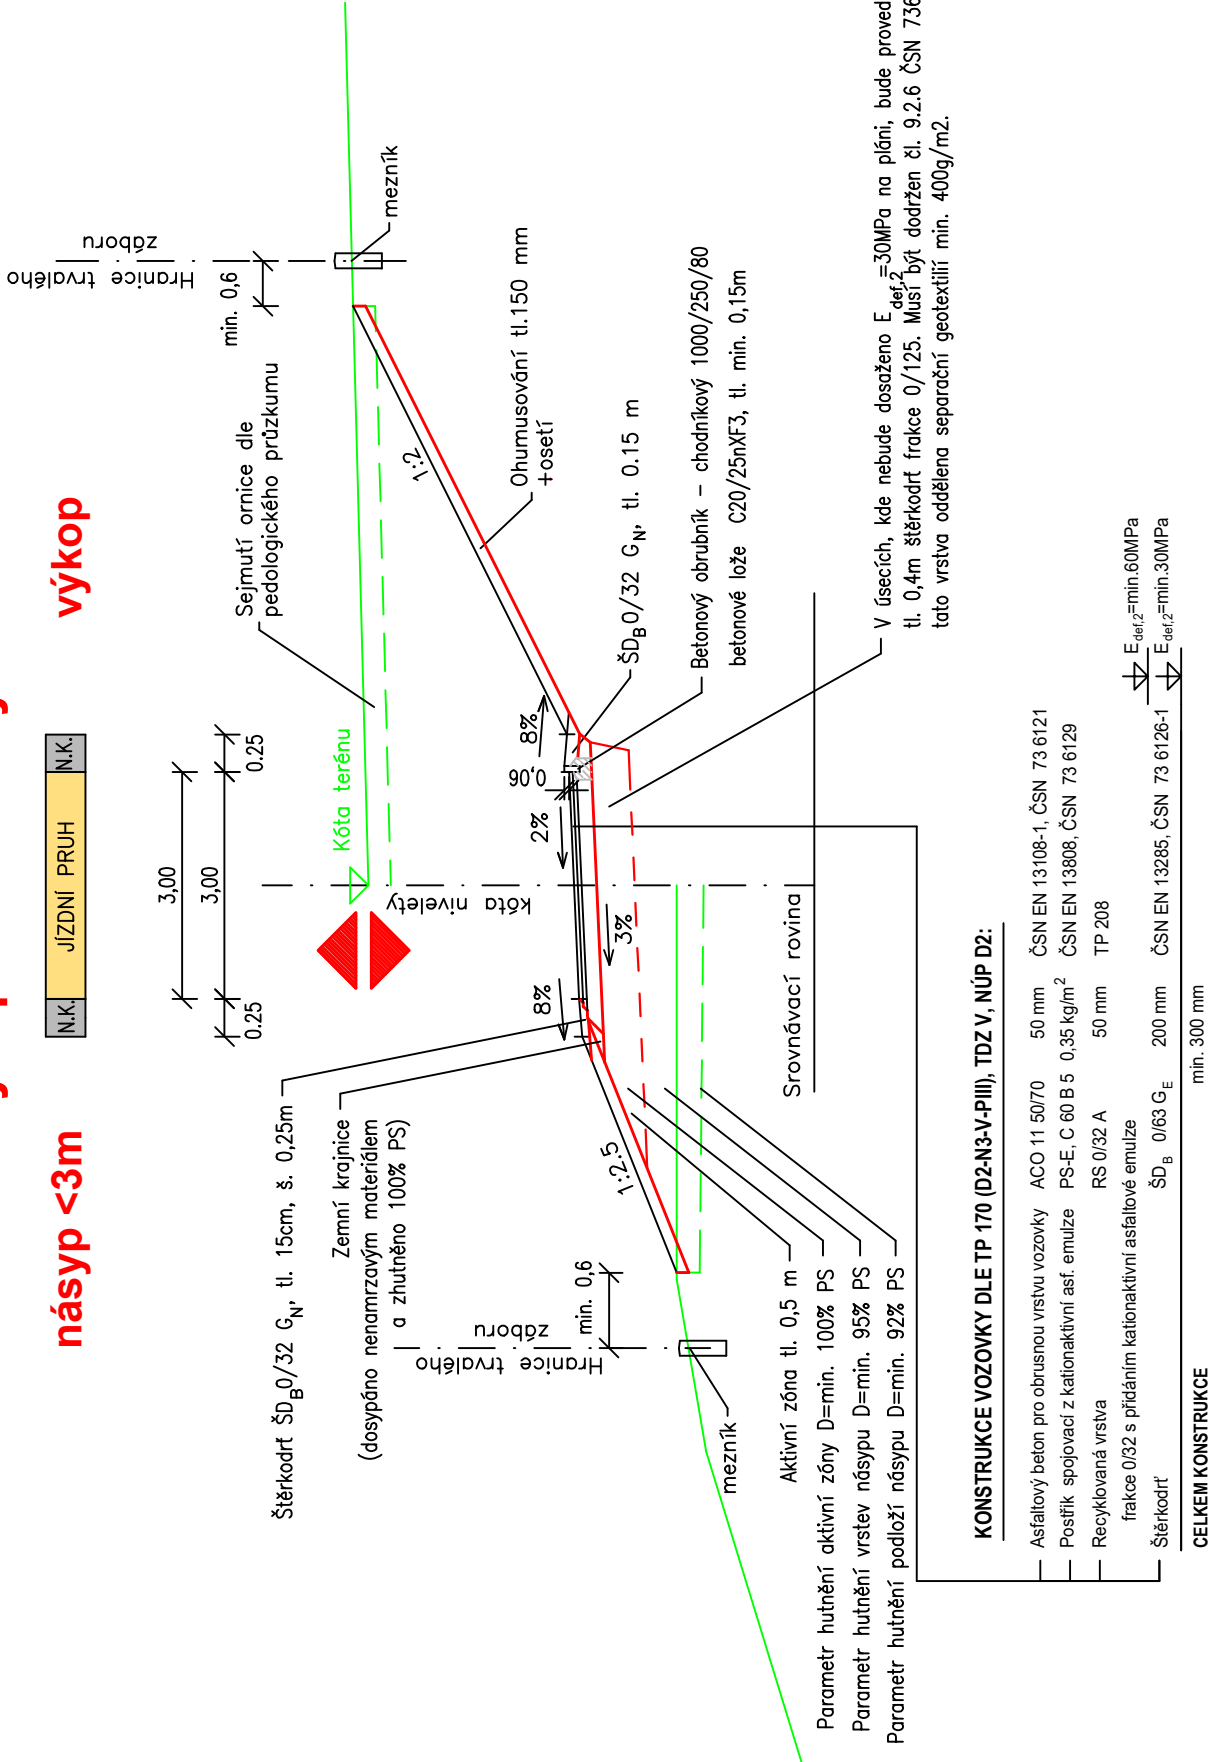


Stezka se smíšeným provozem cyklistů a chodců

palisádová zídka souběh s SO104

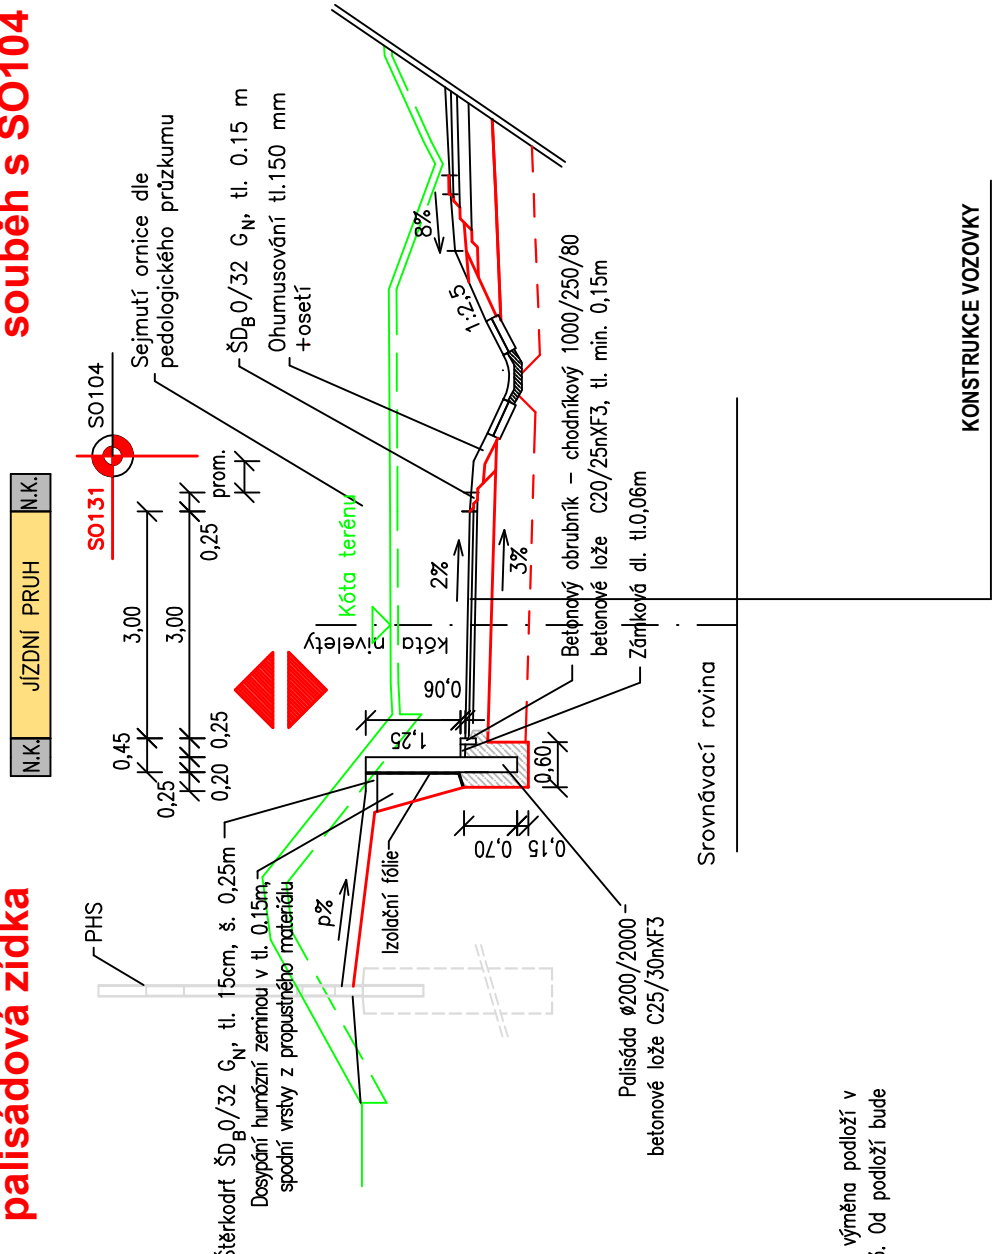

D.1

SO 131



Jihočeský kraj

Souřadnicový systém S-JTSK, Výškový systém Bpv

Objednatel:


JIHOČESKÝ KRAJ
U ZIMNÍHO STADIONU, 1952/2
370 76 ČESKÉ BUDĚJOVICE

Ateliér České Budějovice – Čechova 50, 370 01 České Budějovice – tel. 386 303 211, e-mail: mailbox@b.pragoprojekt.cz, ID datové schránky: 4klřf54

Hlavní inženýr projektu: Pavel KAČÍREK

Ředitel ateliéru České Budějovice: Pavel KAČÍREK

Zhotovitel:




PRAGOPROJEKT

PRAGOPROJEKT a.s., K Rybáře 168/16, 147 54 Praha 4


BLAHOPROJEKT, s.r.o., Čechova 727, 370 01 České Budějovice – tel. 608 819 310, e-mail: hovorka@blahoprojekt.cz, ID datové schránky: id6826i

Novní/vypracoval: Ing. Jiří HOVORKA

Zodpovědný projektant: Ing. Jiří HOVORKA


podpis: 

Technická kontrola: Milan BLAŽEK

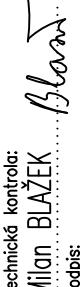podpis: 

Jednatel společnosti:

Číslo zakázky: 19-051-2



BLAHOPROJEKT

BLAHOPROJEKT, s.r.o., Čechova 727, 370 01 České Budějovice

Kraj: JIHOČESKÝ	Čís. zakázky:	17-307-2-000
Obec: Č. BUDĚJOVICE, PLANÁ, BORŠOV NAD VLTAVOU, VČELNÁ, ROUDNÉ	Čís. akce:	17-307
Objednatel: JIHOČESKÝ KRAJ, U Zimního stadionu 1952/2, 370 76 Č. Budějovice	Datum:	02/2020
Akce: JIŽNÍ TANGENTA ČESKÉ BUDĚJOVICE (km 0,000 - km 2,706), okr. ČB	Formát:	3 x A4
Objekt: SO 131 – CYKLISTICKÁ STEZKA VČELNÁ	Měřítko:	1:100
Příloha:	Stupeň:	Souprava:
	DSP	
	Čís. přílohy:	D 131.4