




PODÉLNÝ PROFIL

MĚŘÍTKO: 1:1000/100

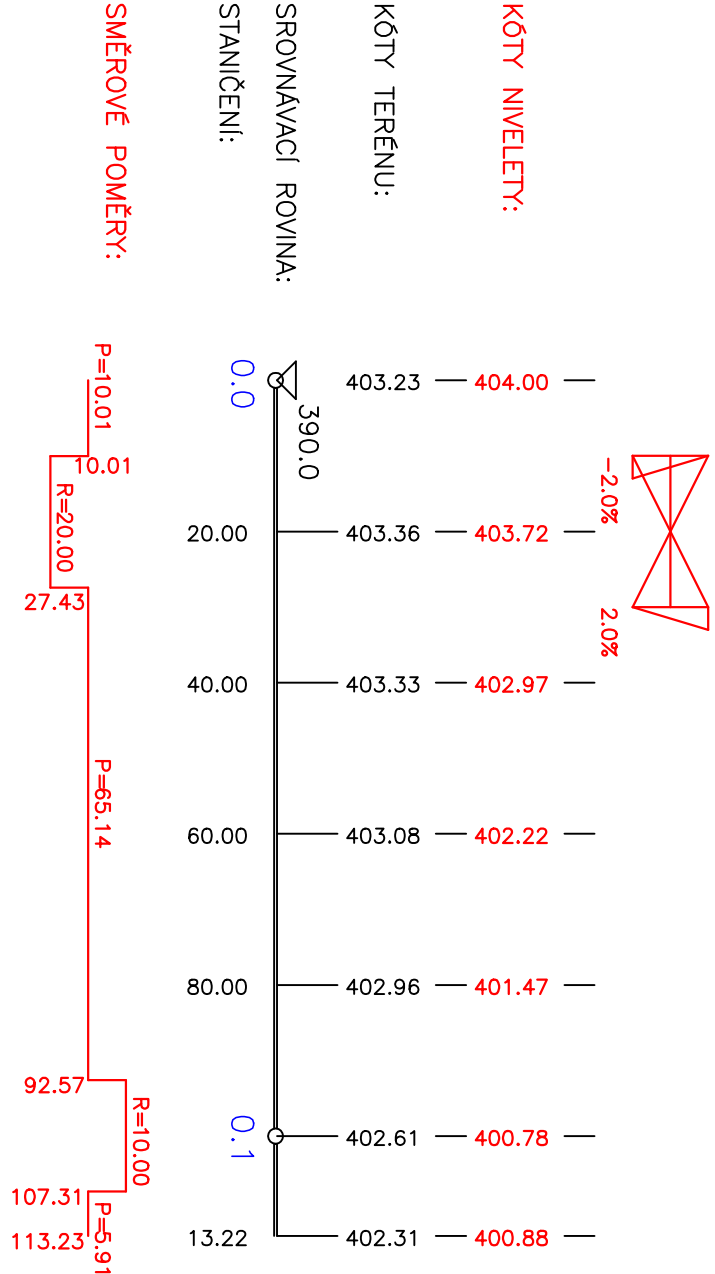

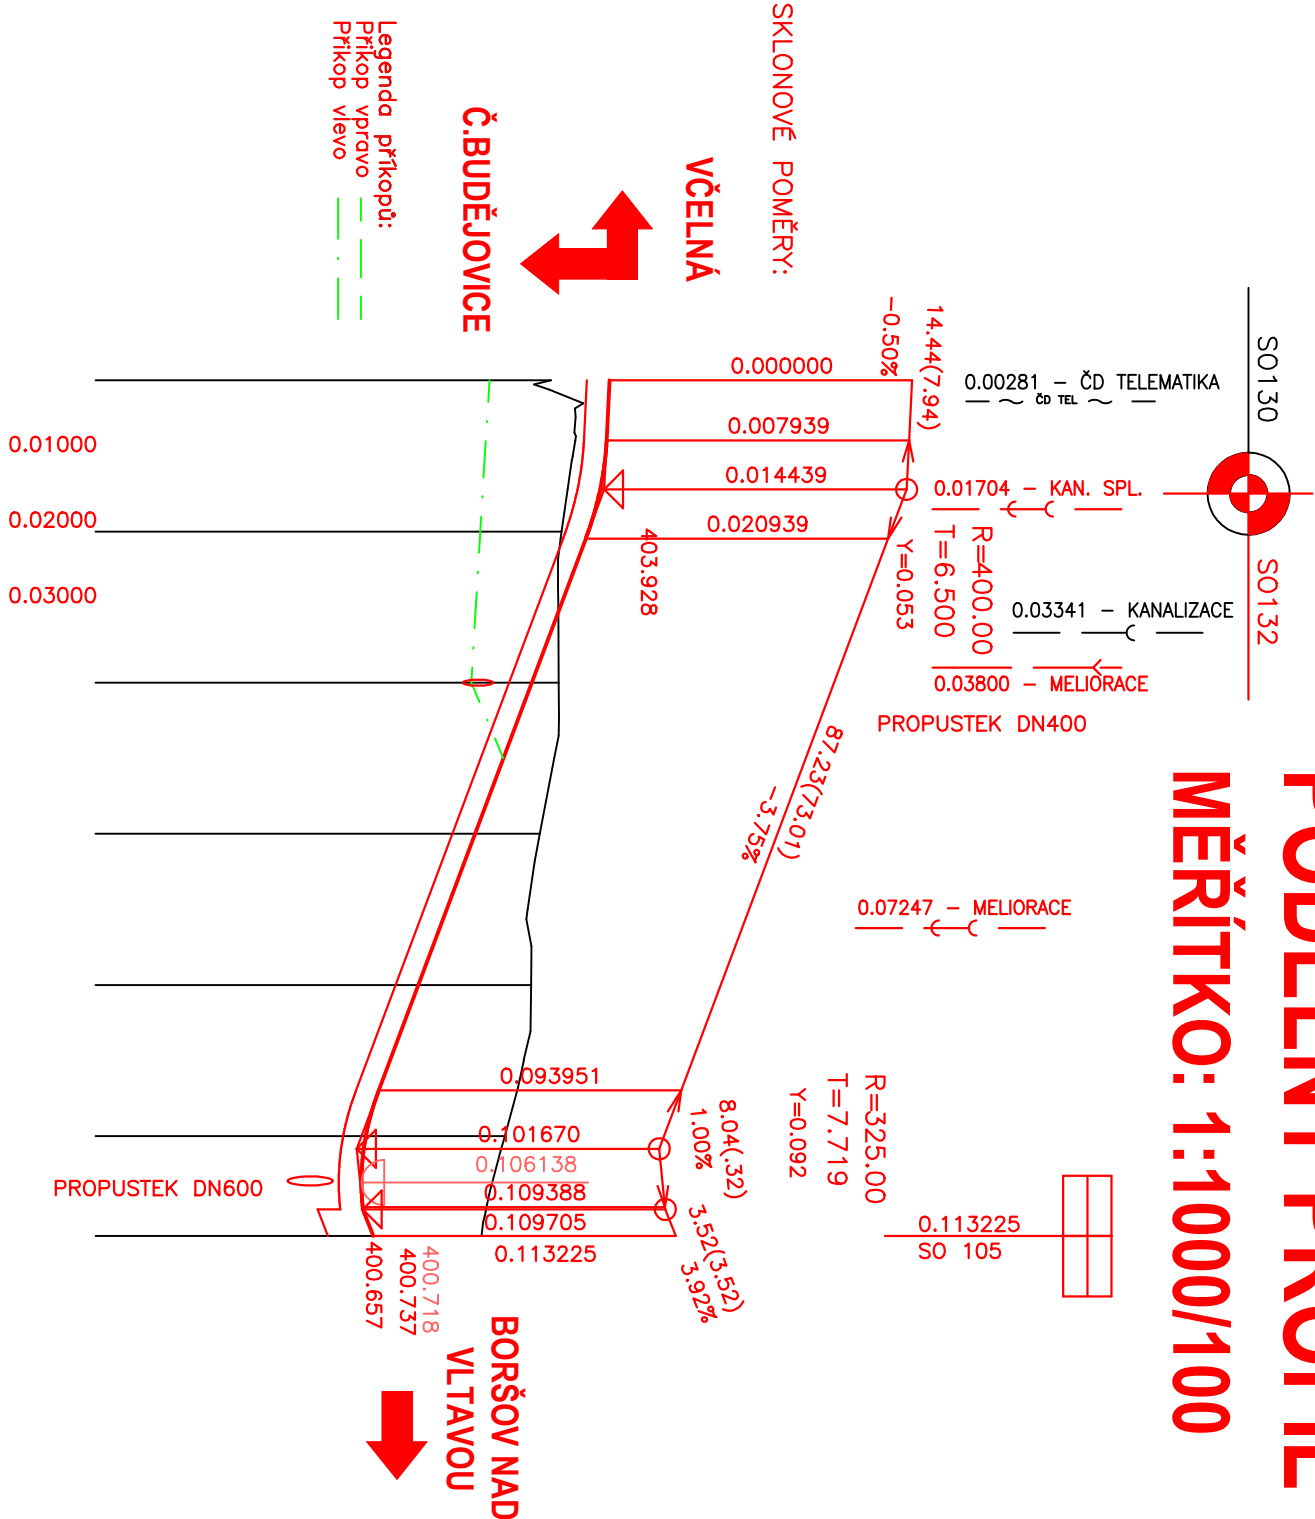

Jihočeský kraj

Jihočeský kraj

U ZIMNÍHO STADIONU 1952/2
370 76 ČESKÉ BUDĚJOVICE

Objednatel:

Souřadnicový systém S-JTSK, Výškový systém Bpv

D.1
SO 132

Atelier České Budějovice – Čechova 50, 370 01 České Budějovice – tel. 386 303 211, e-mail: mailbox@cb.pragoprojekt.cz, ID datové schránky: 4kfř54

Hlavní inženýr projektu:
Pavel KAČÍREK

Ředitel ateliéru
České Budějovice:
Pavel KAČÍREK

Zhotovitel:
PRAGOPROJEKT, a.s., K Ryšnice 1668/16, 147 54 Praha 4

PRAGOPROJEKT

BLAHOPROJEKT, s.r.o., Čechova 727, 370 01 České Budějovice – tel. 608 819 310, e-mail: hovorka@blahoprojekt.cz, ID datové schránky: id6826i

Navrhl/vypracoval:
Ing. Jiří HOVORKA

Zodpovědný projektant:
Ing. Jiří HOVORKA

Jednotel společnosti:
Zhotovitel části PD:

podpis:
Ing. Jiří HOVORKA

podpis:
Ing. Jiří HOVORKA

Číslo zakázky:
19-051-2

BLAHOPROJEKT

BLAHOPROJEKT, s.r.o., Čechova 727, 370 01 Č. Budějovice

Kraj:	JIHOČESKÝ	Čís. zakázky:	17-307-2-000
Obec:	Č. BUDĚJOVICE, PLANÁ, BORŠOV NAD VLTAVOU, VČELNÁ, ROUDNÉ	Čís. akce:	17-307
Objednatel:	JIHOČESKÝ KRAJ, U Zimního stadionu 1952/2, 370 76 Č. Budějovice	Datum:	02/2020
Akce:	JIŽNÍ TANGENTA ČESKÉ BUDĚJOVICE (km 0,000 - km 2,706), okr. ČB	Formát:	2 x A4
Objekt:	SO 132 – CYKLISTICKÁ STEZKA BORŠOV	Měřítko:	1:1000/100
Příloha:	PODÉLNÝ PROFIL	Čís. přílohy:	D 132.3
		Stupeň:	Souprava:
		PDPS	

Vytvářeno dne 28.02.2020
Y:\Zakazky\19-051-2\Zimni_Jangenta_U_1_silovni_jakati\32-9-kyk_borsov_e_132_3_po_dwg