


VZOROVÉ PŘÍČNÉ ŘEZY

Měřítko: 1:100


Stezka se smíšeným provozem cyklistů a chodců


bez příkopu



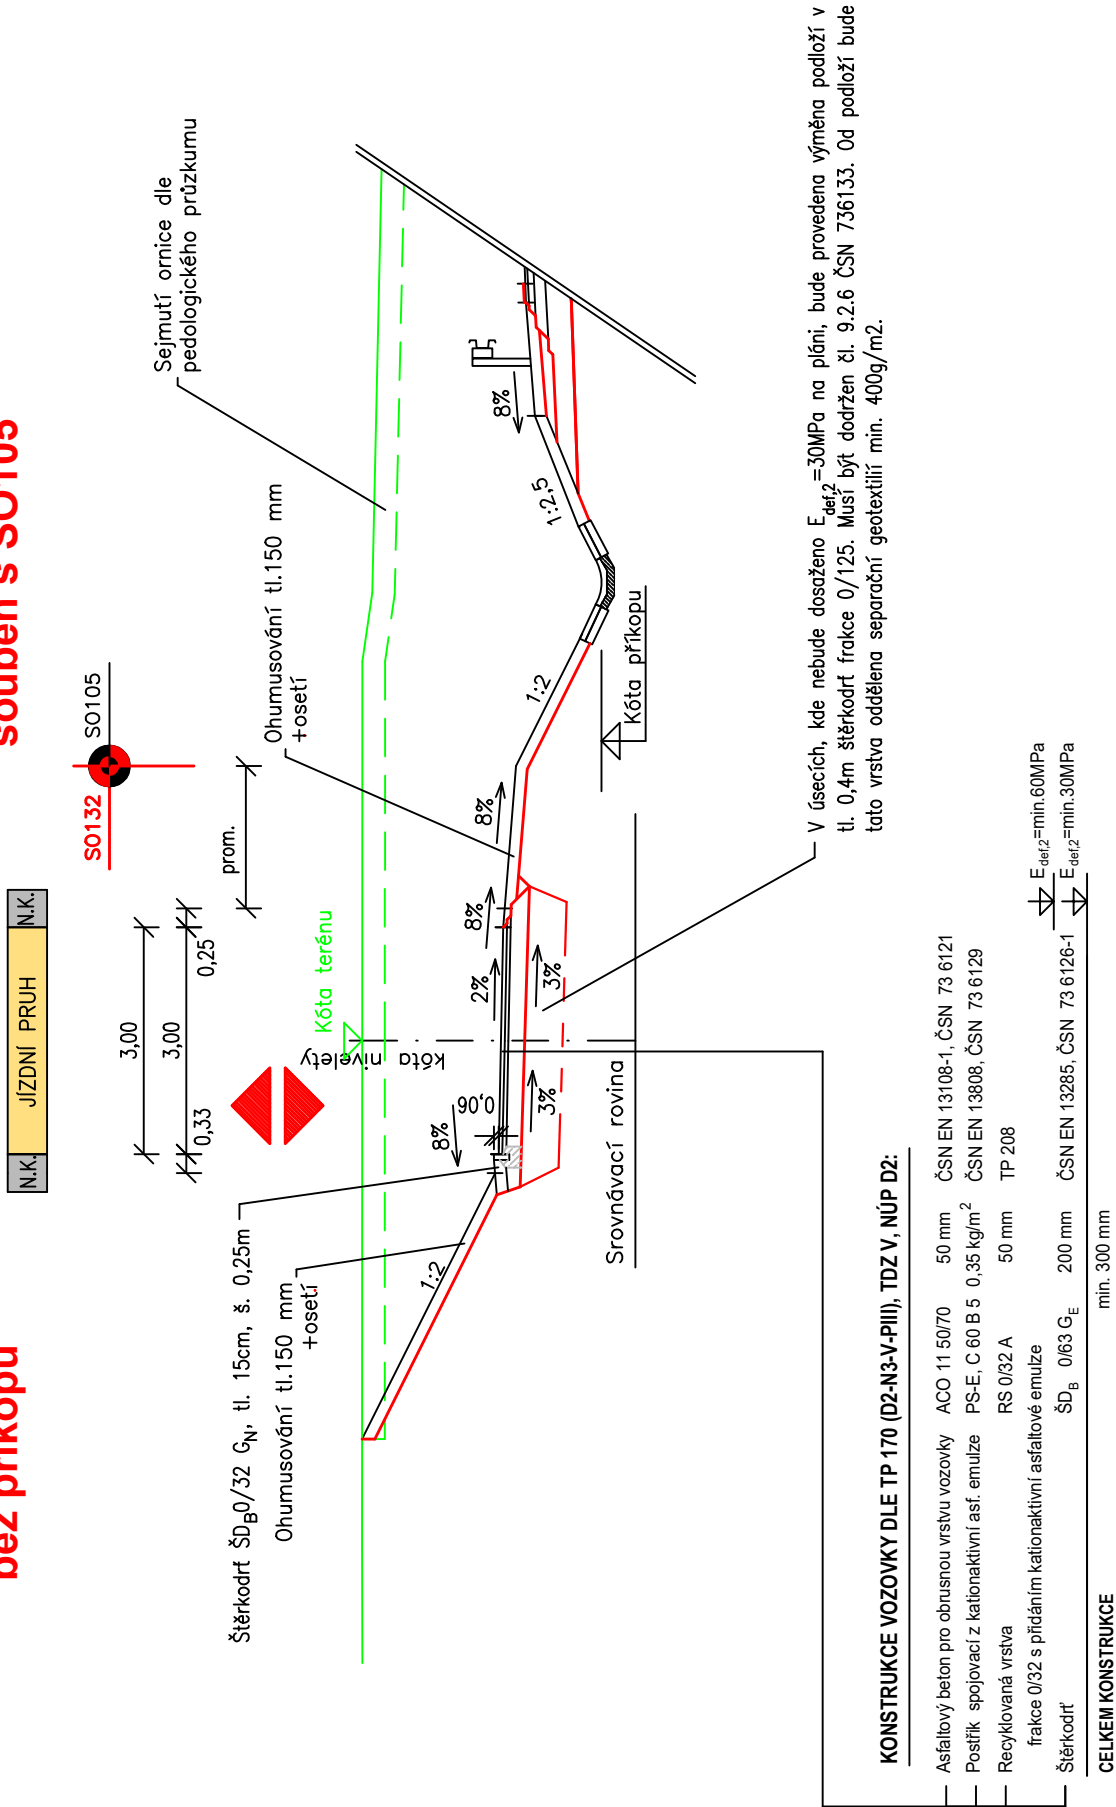

souběh s SO105

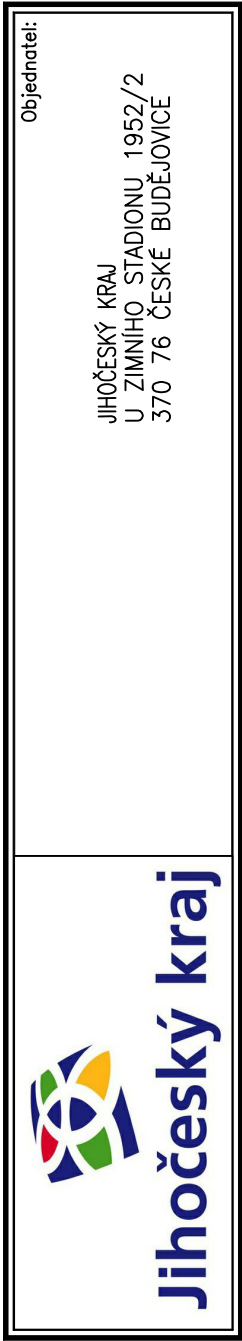

D.1 SO 132



Ateliér České Budějovice – Čechova 50, 370 01 České Budějovice – tel. 386 303 211, e-mail: mailbox@cb.pragoprojekt.cz, ID datové schránky: 4kif54	
Hlavní inženýr projektu: Pavel KAČÍREK	Ředitel ateliéru České Budějovice: Pavel KAČÍREK
 PRAGOPROJEKT	
Zhotovitel:	
PRAGOPROJEKT, a.s., K Rybářce 1688/16, 147 54 Praha 4	

BLAHOPROJEKT, s.r.o., Čechova 727, 370 01 České Budějovice – tel. 608 819 310, e-mail: hovorka@blahoprojekt.cz, ID datové schránky: id6826j		Zhotovitel části PD:	
Navrhl/vypracoval: Ing. Jiří HOVORKA podpis: 		Zodpovědný projektant: Ing. Jiří HOVORKA podpis: 	
Technická kontrola: Milan BLAŽEK podpis: 		Jednatel společnosti: Číslo zakázky: 19-051-2	
		BLAHOPROJEKT BLAHOPROJEKT, s.r.o., Čechova 727, 370 01 Č. Budějovice	

Kraj: JIHOČESKÝ	Čís. zakázky:	17-307-2-000
Obec: Č. BUDĚJOVICE, PLANÁ, BORŠOV NAD VLTAVOU, VČELINÁ, ROUDNÉ	Čís. akce:	17-307
Objednatel: JIHOČESKÝ KRAJ, U Zimního stadionu 1952/2, 370 76 Č. Budějovice	Datum:	02/2020
Akce: JIŽNÍ TANGENTA ČESKÉ BUDĚJOVICE (km 0,000 - km 2,706), okr. ČB	Formát:	3 x A4
	Měřítko:	1:100
Objekt: SO 132 - CYKLISTICKÁ STEZKA BORŠOV	Stupeň:	Souprava:
Příloha: VZOROVÉ PŘÍČNÉ ŘEZY	PDPS	
	Čís. přílohy:	D 132.4