Situace - detail 7

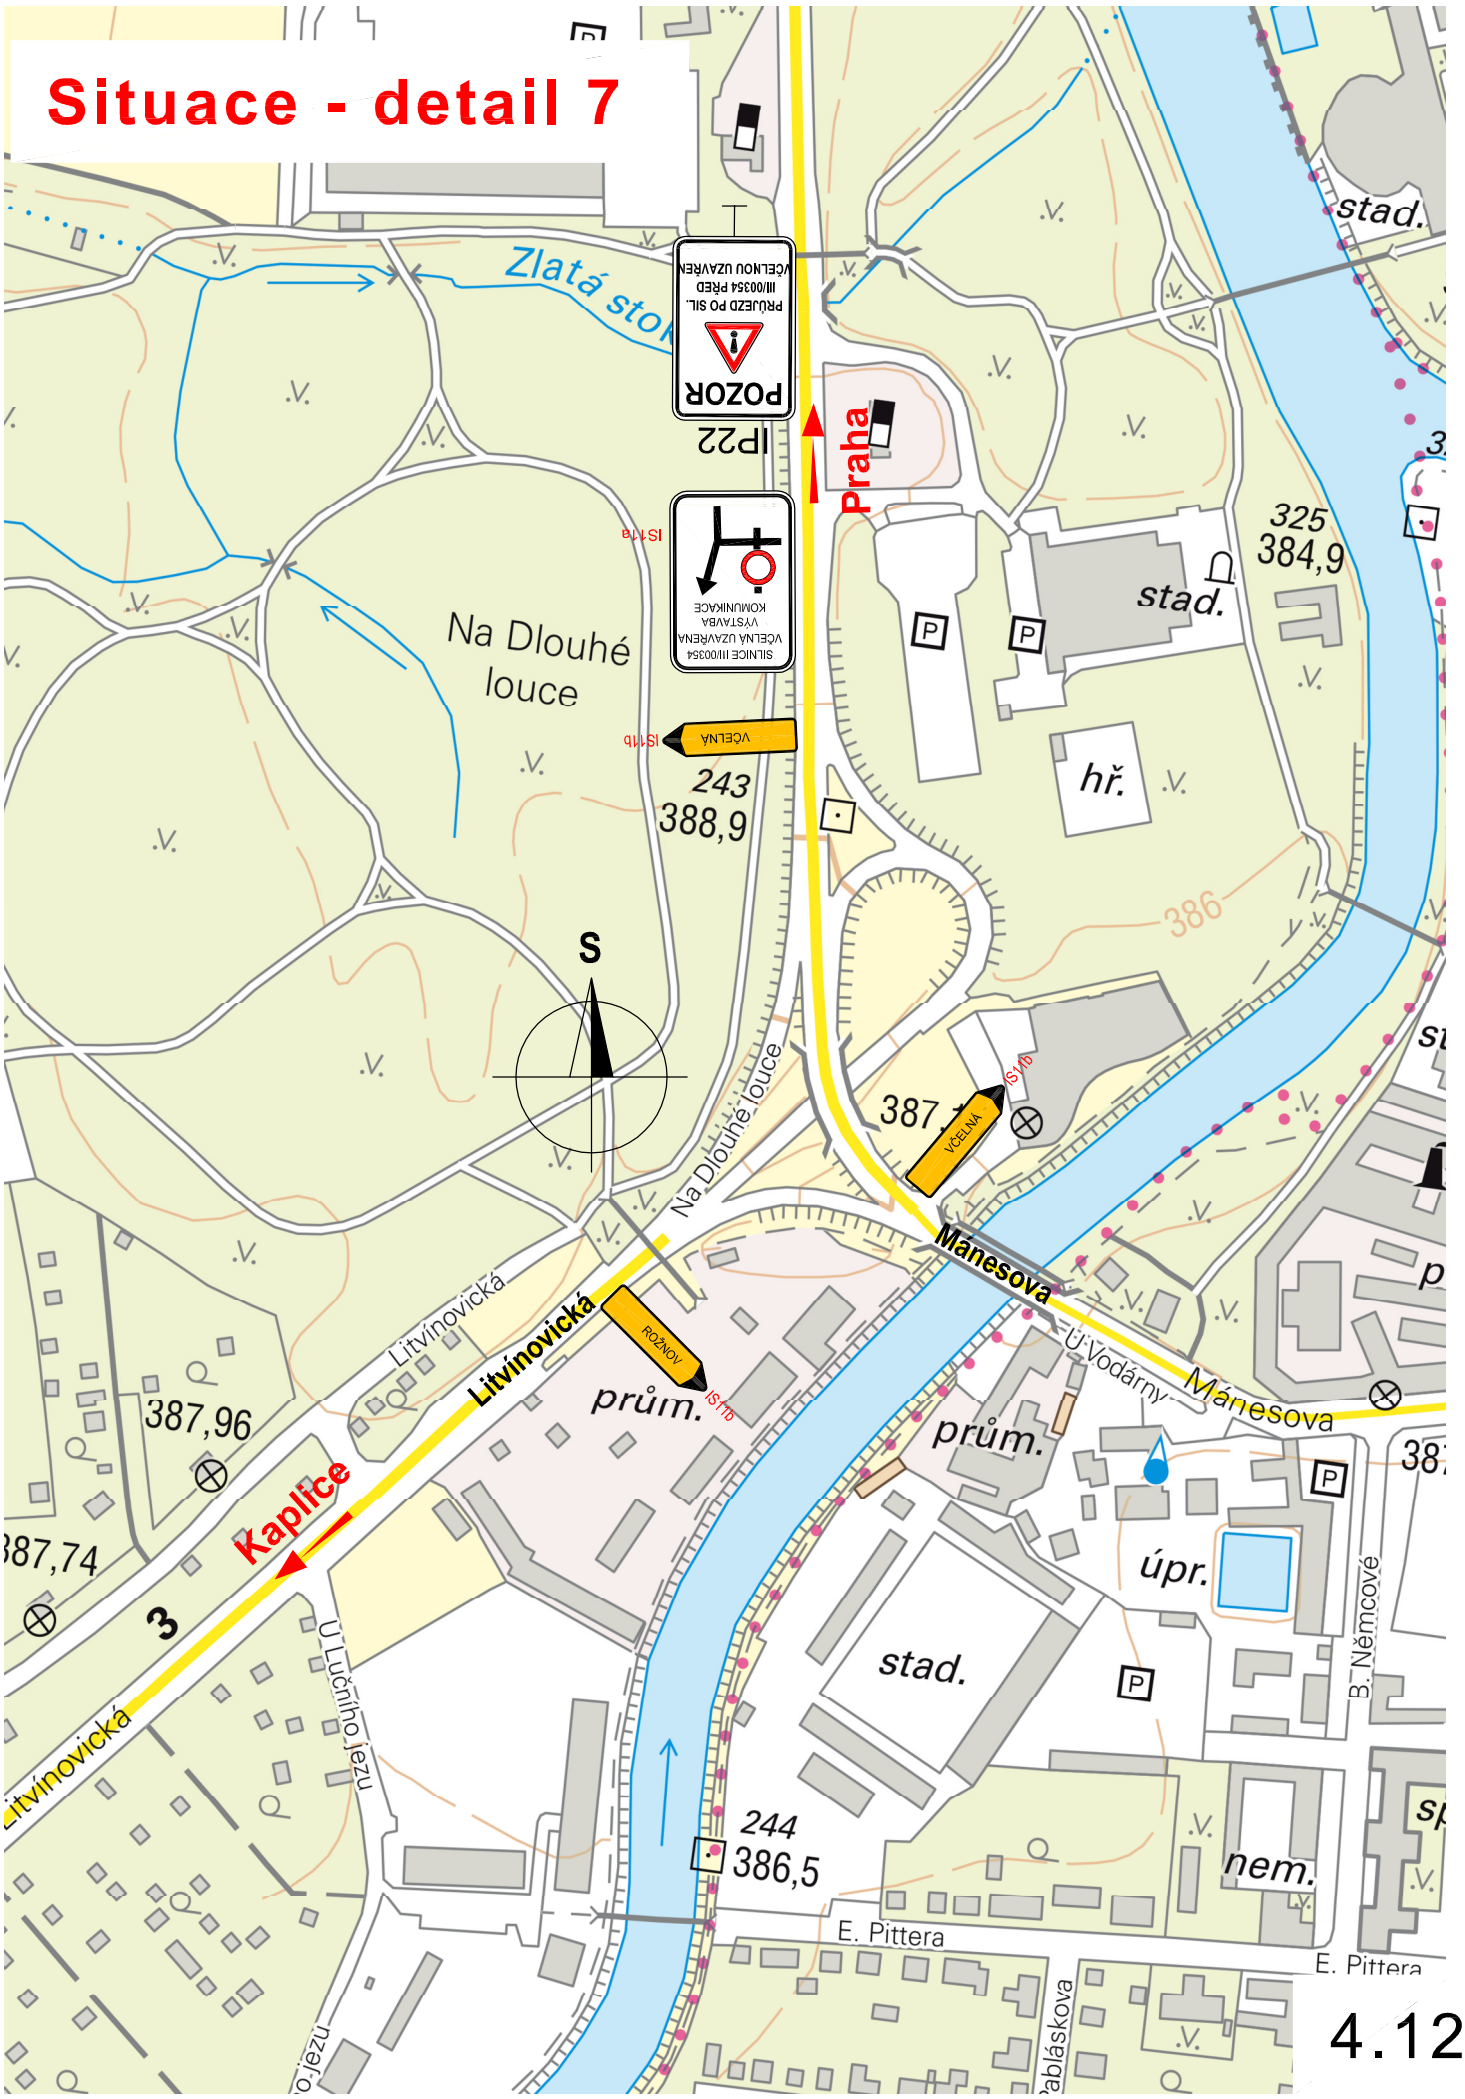

4.12