

003-11201


IS 9b

písmo: ÚZKÉ

výška písma: 210 mm

Použitá fólie: třída 2

Nosná kce: příhradové stojky

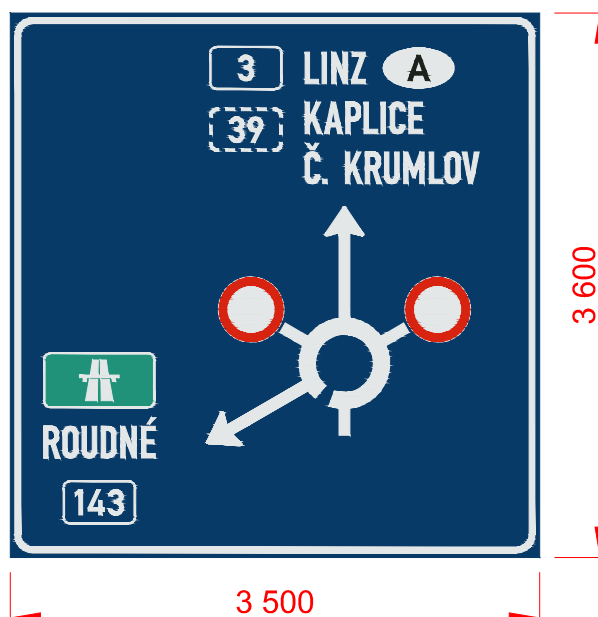

003-11202


IS 9b

písmo: ÚZKÉ

výška písma: 140 mm

Použitá fólie: třída 2

Nosná kce: příhradové stojky

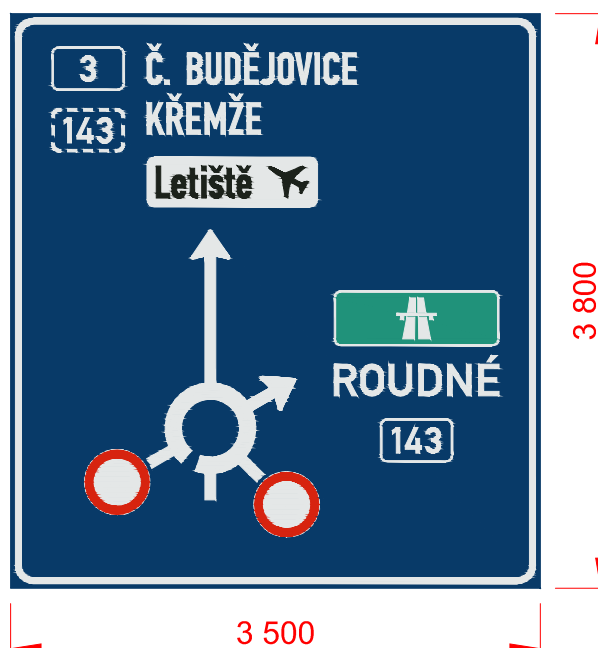

Zhotovitel PD:



Navrhl/vypracoval:

Ing. David ŘEHÁK

Akce:

JIŽNÍ TANGENTA ČESKÉ BUDĚJOVICE
(km 0,000 - km 2,706), okr. ČB

Objekt:

SO 191 - DOPRAVNÍ ZNAČENÍ SILNICE I/3

Příloha:

VÝKRES VELKOPLOŠNÝCH ZNAČEK

Čís. zakázky: 17-307-2

Datum: 02/2020

Měřítko: 1:50

Stupeň: PDPS

Čís. přílohy:

3