

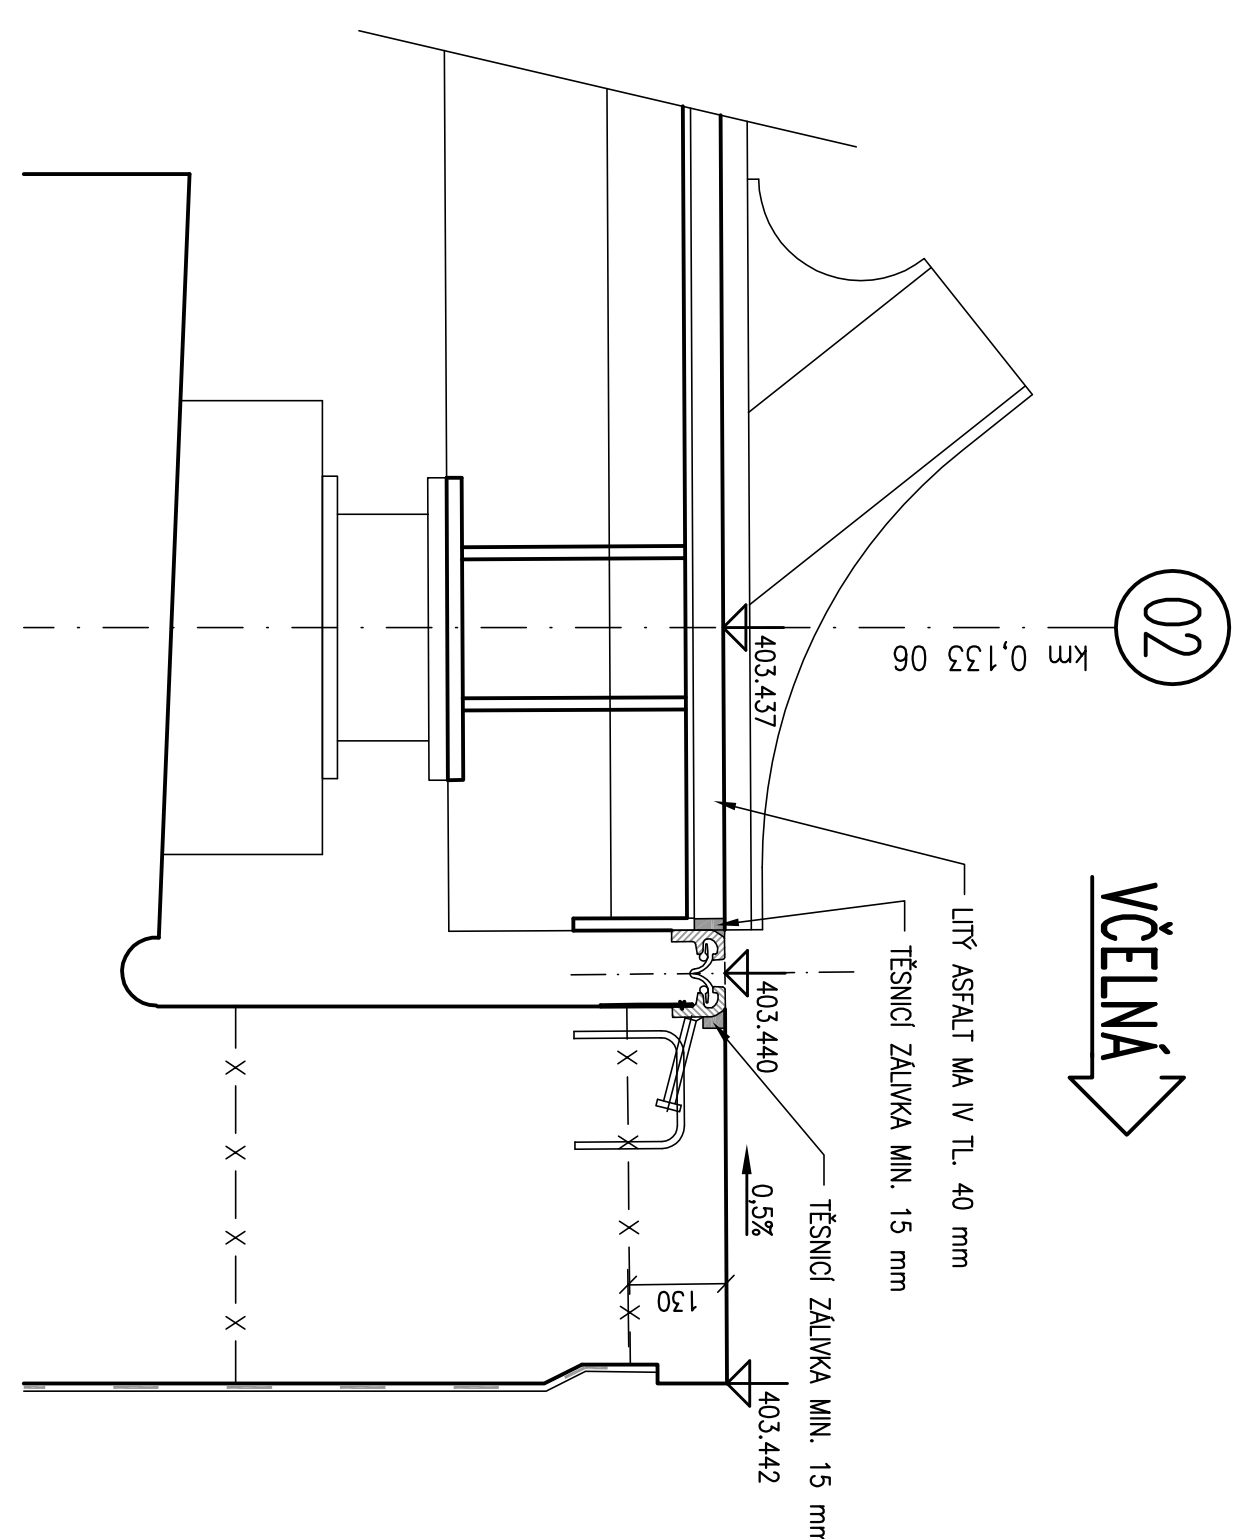



# PODÉLNÝ ŘEZ 1:10

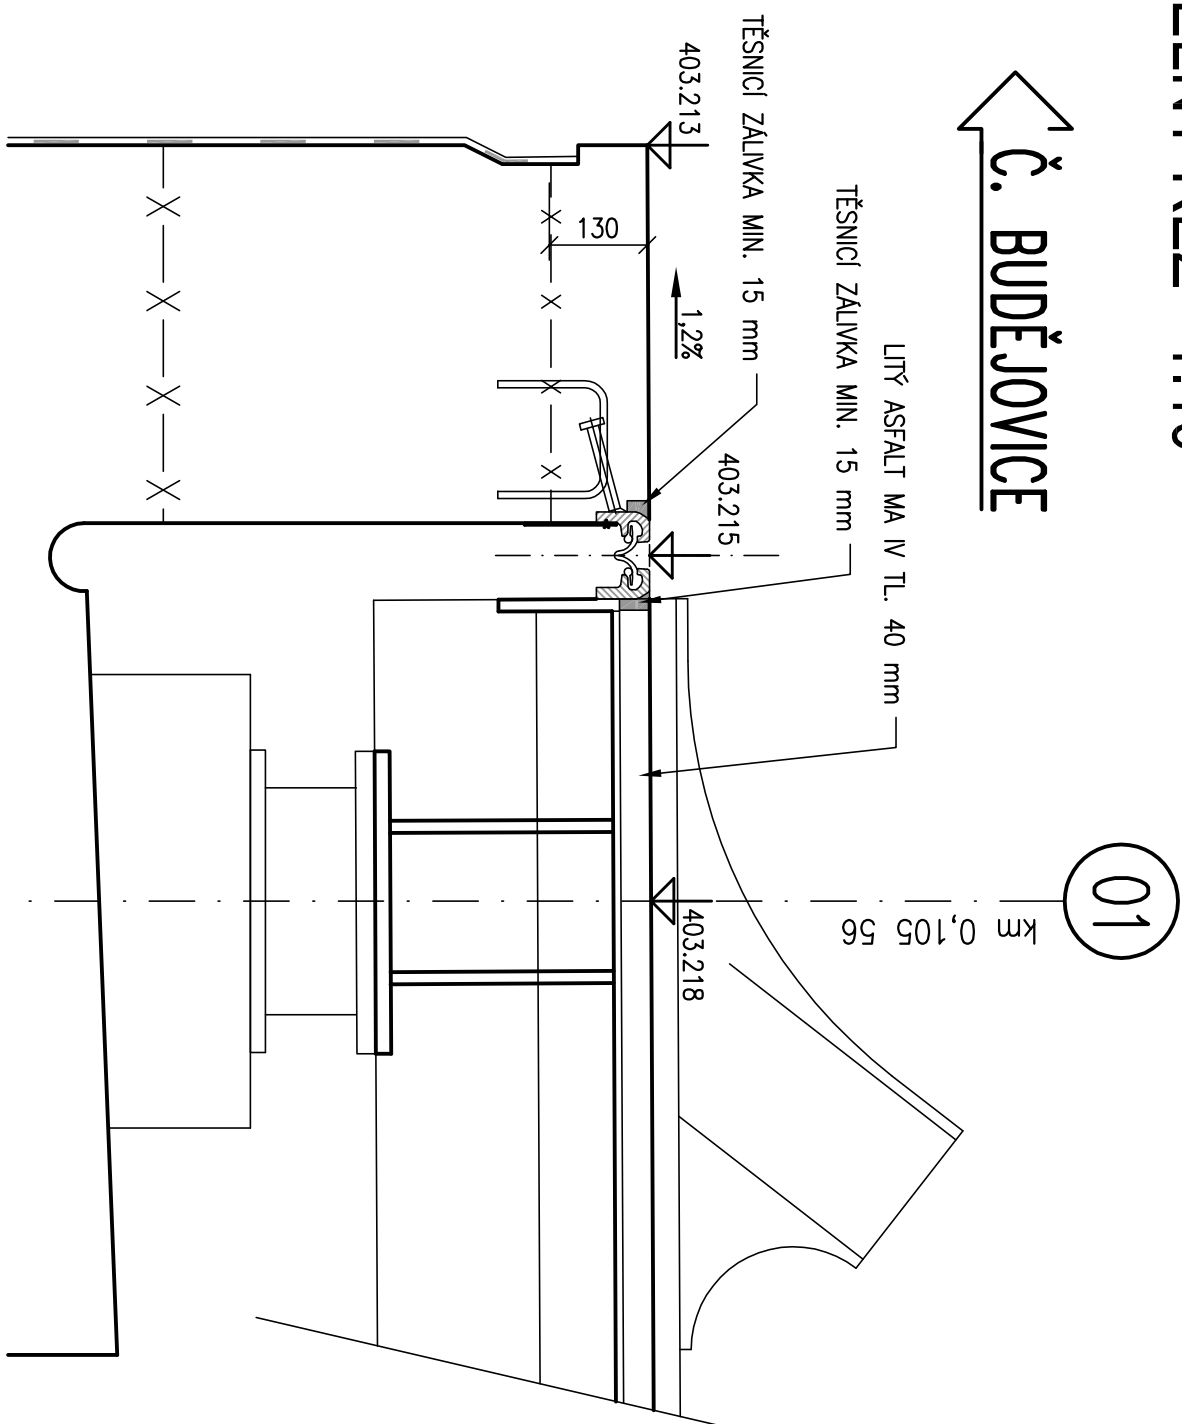

# PŘÍČNÝ ŘEZ - 01 1:25

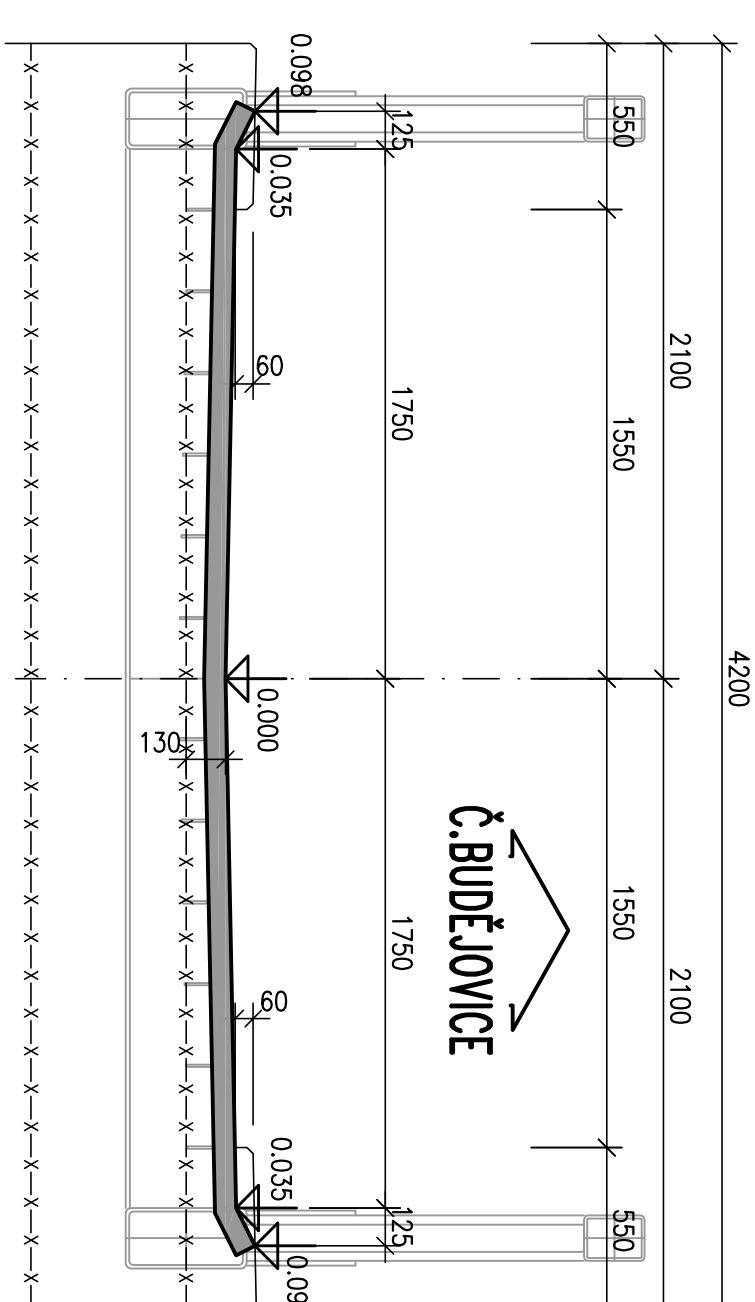

# PŘÍČNÝ ŘEZ - 02 1:25

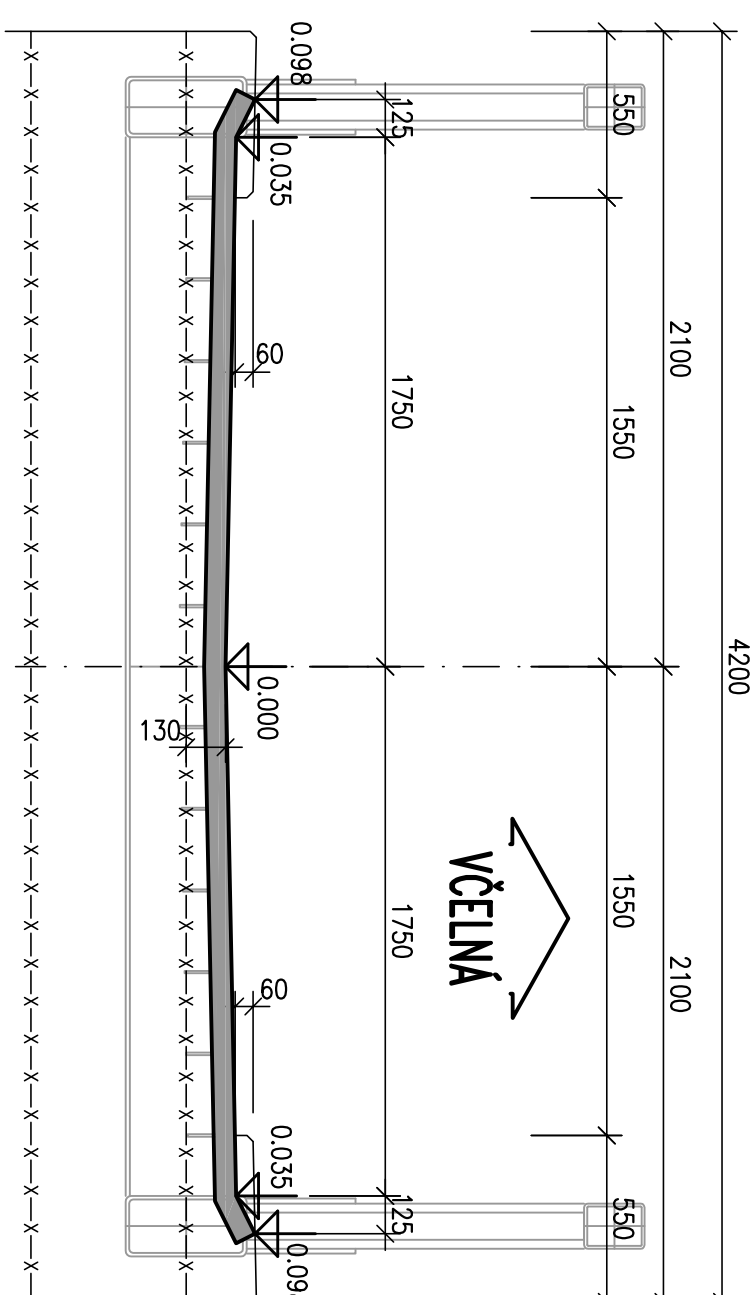

## ПОИУБЫ:

POHRYBY (mm) – OPĚŘA 02			
DÍLAČNÍ DELKA (m): 27,9			
	NORM. HODNOTA	SOUČINITEL	NAVŘ. HODNOTA
OHŘÁTÍ N.K. DT =	10,9	1,5	16,4
OCHLAZENÍ N.K. DT = -48,0	-12,9	1,5	-19,1
SMRŠTĚNÍ	0,0	1,6	0,0
DOTAŘOVÁNÍ	0,0	1,35	0,0
CELKOVÝ POSUN			35,5
POSUN NA JEDNÉ STRANĚ *			35,5

## POZNÁMKY:

- 1) OCHRANA PROTI BLUDNÝM PRUDOM – STUPEN Č. 3
- 2) VŠECHNY KOTY JSOU VZIAŤNÉ K NEZAKOSENÝM PRÚTOČKŮM
- 3) VĚŠKERA BETONOVÁ VZTLUŽ JE VYKÁZANA V PRÍLOHÁCH VZTLUŽŮ OPEŇ A NOSNÉ KONSTRUKCE
- 4) TENTO VÝKRES SLUŽÍ JAKO PODKLAD PRO VYPRACOVANÍ VÝROBNÉ TECHNICKEJ DOKUMENTÁCIE PRO VÝROBU A MONTÁŽ MOSTNÝCH ZÁVERŮ

## PROTIKOROZNÍ OPATŘENÍ:

DLE POŽADAVKŮ V TKP 1  
S UPŘESNĚNÍM DLE ZTKP

PRO PROSTŘEDÍ C4+K1

# POŽADOVANÁ ŽIVOTNOST OCHRANÉHO SYSTÉMU 15 LET

## SYSTÉM IIIA – KOMBINOVANÝ POVLAK

## SESTAVAJICI Z ZAROVÉHO ZINKOVANI PONOREN

$$\text{tl. } 85 \mu\text{m (min. } 70 \mu\text{m)} + \text{NATERY NDT } 210 \mu\text{m}$$


ČASTI KONSTRUKCI DLE TP 86






tl. 60–120  $\mu\text{m}$

ד

## SO 205

# Souřadnicový systém S-JTSK, Výškový systém Bpv

	<p><b>Jihočeský kraj</b></p>
<p>Objednatel:</p> <p>JIHOČESKÝ KRAJ U ZIMNÍHO STADIONU 1952/2 370 76 ČESKÉ BUDĚJOVICE</p>	

Adresita: Česná Budějovice – Čechova 50, 370 01 Česná Budějovice – tel. 398 303 211, e-mail: mlhobek@b.pragoprojekt.cz, ID datové schránky: 44rt54C Zhotovitel:	
Normy/aprobační: Ing. Libor DUŠEK podpis: 	Zadávací projektant: Ing. Libor DUŠEK podpis: 
Technická kontrola: Ing. Daniel KADLEČ podpis: 	Nový inženýr projektu: Eng. DOŠTALOVA podpis: 
<div style="text-align: center;">   <b>PRAGOPROJEKT</b>          PRAGOPROJEKT, a.s., K rybníku 156B/16, 147 54 Praha 4       </div>	

Kraj:	JIHOČESKÝ
Okres:	Č. BUDĚJOVICE, PLANÁ, BORŠOV NAD VLTAVOU, VĚCELÍNÁ, ROUDNÉ
Objednatel:	JIHOČESKÝ KRAJ, U Zimního stadionu 1952/2, 370 76 Č. Budějovice
Acce:	JIŽNÍ TANGENTA ČESKÉ BUDĚJOVICE (km 0,000 - km 2,706), okr. ČB
Objekt:	S0 205 – Lávka pro cyklisty a pěší č. 1
Příloha:	SCHÉMA MOSTNÍCH ZÁVĚRŮ