## PŘÍČNÝ ŘEZ 1:25

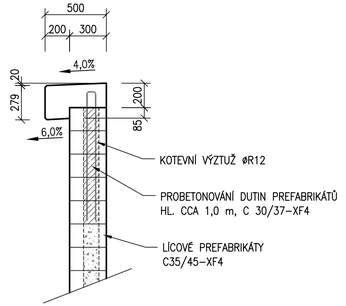


## PŮDORYS 1:50

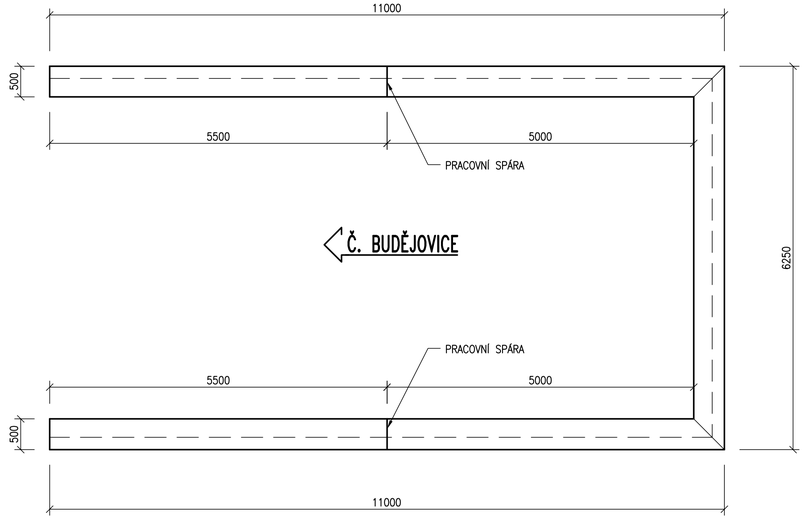


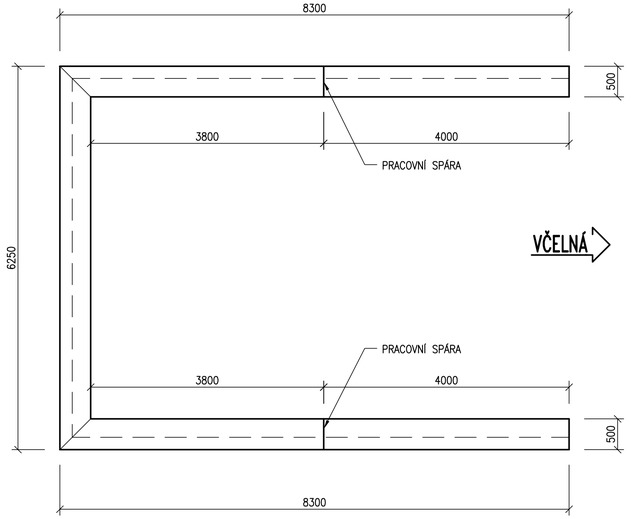


## KATEGORIE POVRCHOVÉ ÚPRAVY:

DLE TKP, KAP. 18

### neviditelné povrchy: C1a

VODOVZDORNÁ PŘEKLIŽKA NEBO OCELOVÉ BEDNĚNÍ

### viditelné povrchy: C2d

CELOPLOŠNÉ VÍCEVRSTVÉ DESKY SE STRUKTUROU DŘEVA
ZPEVNĚNÉ POVRCHOVÉ PEČETÍCÍ PRYSKYŘIČNOU VRSTVOU.

## MATERIÁLY:

| | (TKP, KAP. 18) |
|---|---|
| ŘÍMSY | C30/37–XF4, XD3 |
| PROBETONOVÁNÍ DUTIN | C30/37–XF4 |

# D.1
# SO 206

Souřadnicový systém S–JTSK, Výškový systém Bpv

Objednatel:
JIHOČESKÝ KRAJ
U ZIMNÍHO STADIONU 1952/2
370 76 ČESKÉ BUDĚJOVICE

Jihočeský kraj


Ateliér České Budějovice – Čechova 50, 370 01 České Budějovice – tel. 386 303 211, e-mail: mailbox@cb.pragoprojekt.cz, ID datové schránky: 4kifr54

Navrhl/vypracoval: Ing. Libor DUŠEK
Zodpovědný projektant: Ing. Libor DUŠEK
Ředitel ateliéru České Budějovice: Pavel KAČÍREK
Technická kontrola: Ing. Daniel KADLEC
Hlavní inženýr projektu: Eva DOSTÁLOVÁ
Zhotovitel: PRAGOPROJEKT
PRAGOPROJEKT, a.s., K Rybářce 1668/16, 147 54 Praha 4


| | | | |
|---|---|---|---|
| Kraj: JIHOČESKÝ | | Čís. zakázky: | 17–307–2 |
| Obec: Č. BUDĚJOVICE, PLANÁ, BORŠOV NAD VLTAVOU, VČELNÁ, ROUDNÉ | | Čís. akce: | 17–307 |
| Objednatel: JIHOČESKÝ KRAJ, U Zimního stadionu 1952/2, 370 76 Č. Budějovice | | Datum: | 02/2020 |
| Akce: JIŽNÍ TANGENTA ČESKÉ BUDĚJOVICE (km 0,000 - km 2,706), okr. ČB | | Formát: | 4 x A4 |
| | | Měřítko: | 1:25,50 |
| Objekt: SO 206 – Lávka pro cyklisty a pěší č. 2 | | Stupeň: PDPS | Souprava: |
| Příloha: TVAR ŘÍMS | | Čís. přílohy: 206.12 | |


v:\jtj\17-307-2\d_dokumentace_objektová\d_1_dsm\dmi_cad\206_mostní_objekty_a_tdf\206_lávka pro cyklisty a pěší č. 2\206_003_příčné a podélný řez_tangenta_dsp.dwg