



## PŮDORYSNÝ ŘEZ A-A

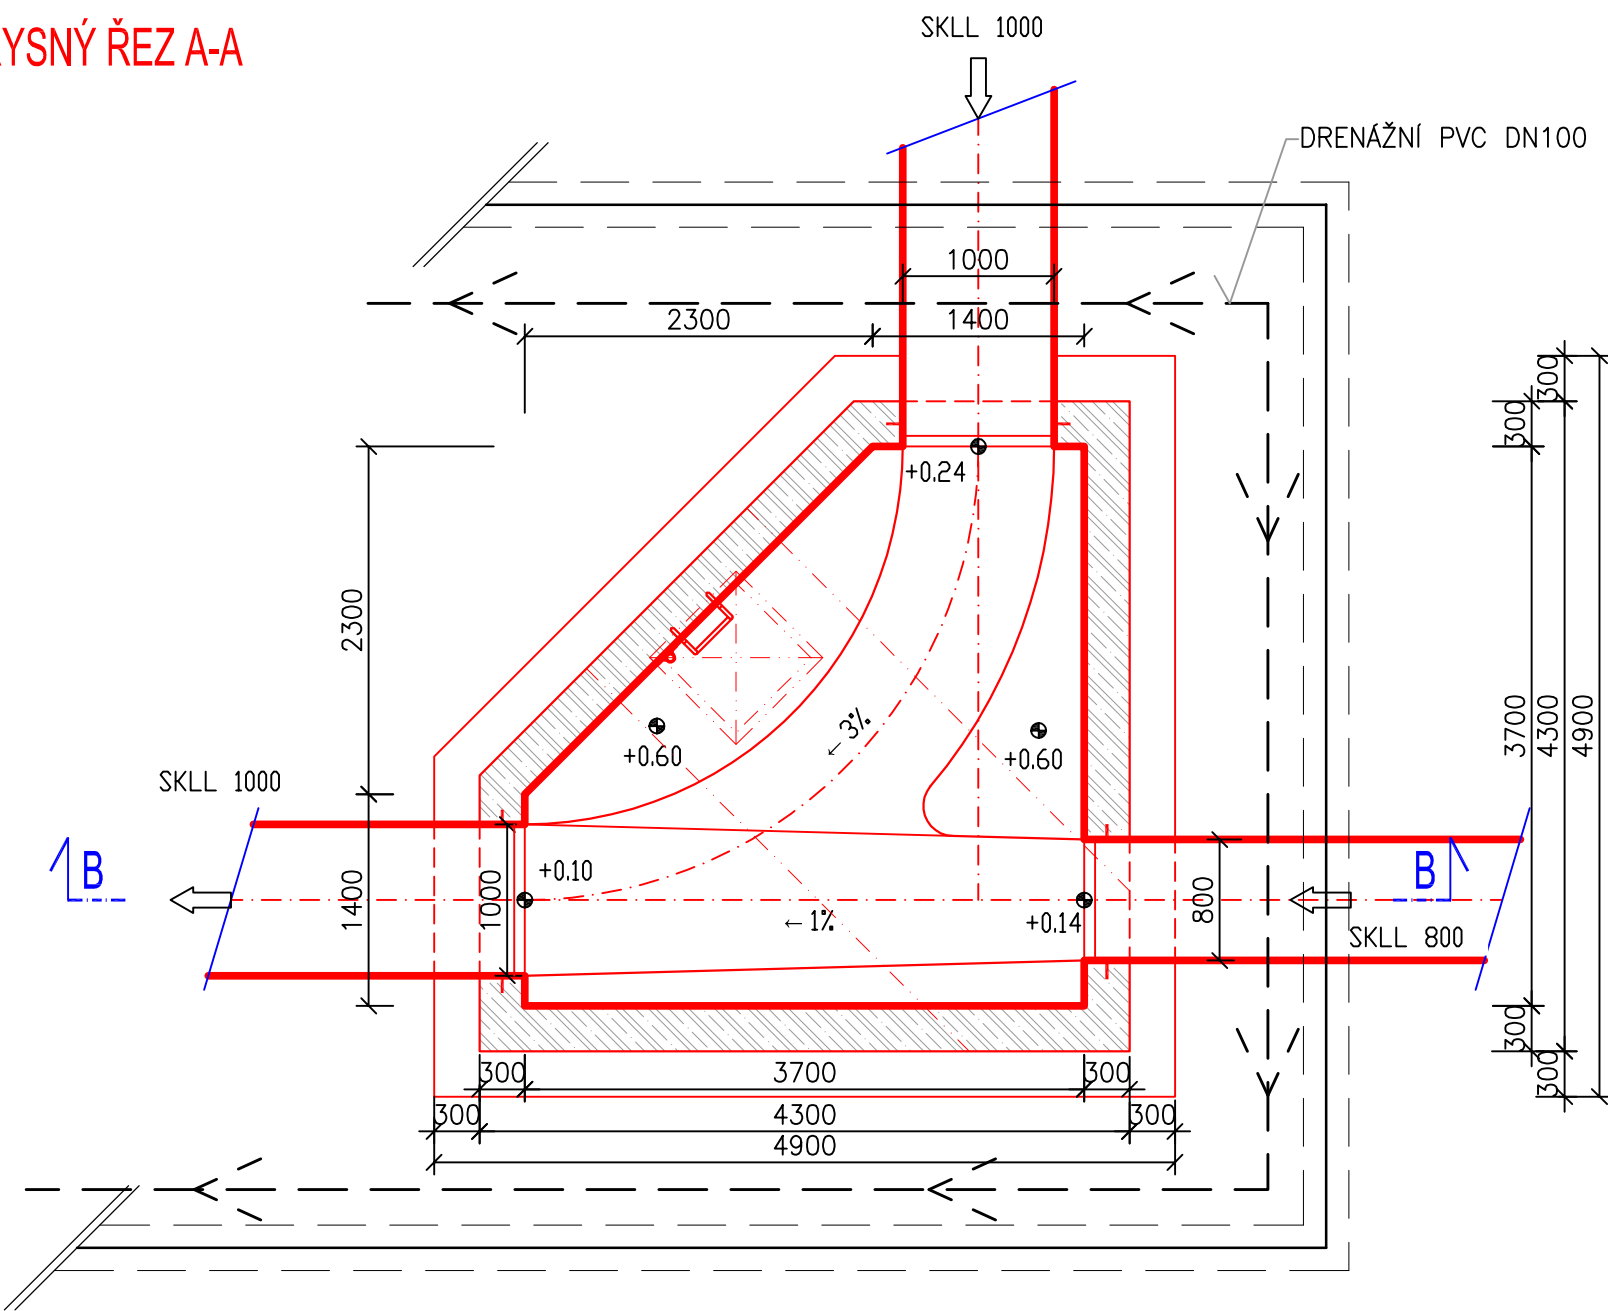

## SVISLÝ ŘEZ B-B

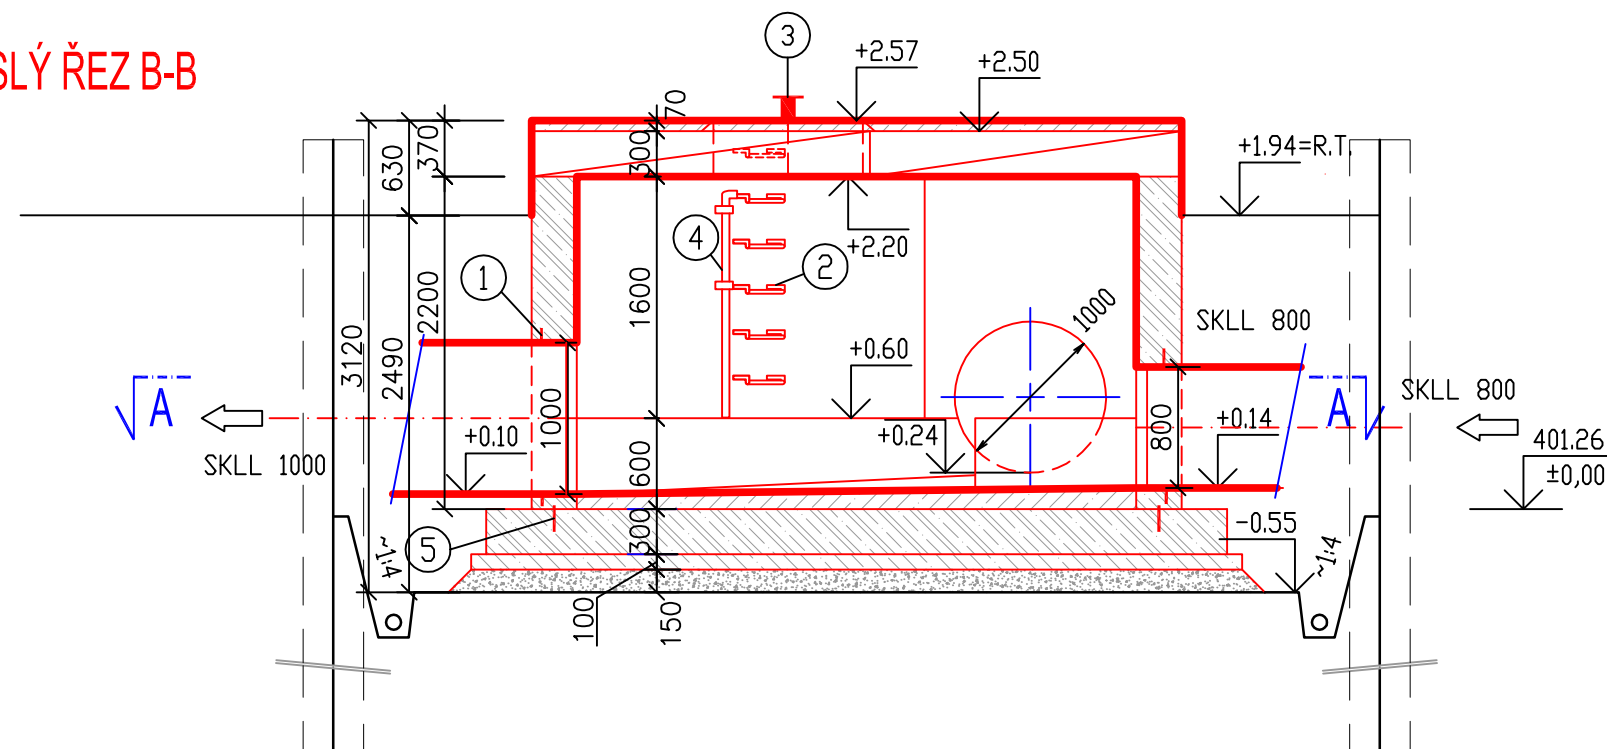

## LEGENDA

- |   |   |
|---|---|
|  | LOŽE ZE ŠTĚRKOPÍSKU 0-16 mm, tl. 150 mm   |
|  | PODKLADNÍ BETON tl. 100 mm; C12/15 Cl 1,0-Dmax22-S3   |
|  | DNO, STĚNY tl. 300 mm: MONOLITICKÝ ŽELEZOBETON; C30/37-XC3-XF4-XA1-Cl 0,20-Dmax22-S3                          |
|  | VÝPLŇOVÝ BETON; C30/37-XC3-XA1-XW2-XBSK-Cl 1,0-Dmax22-S1(až S3)   |
|  | STROP tl. 300 mm (STAVENIŠTNÍ PREFABRIKÁTY); C30/37-XC3-XF4-XA1-XBSK-Cl 0,20-Dmax22-S3                        |
|  | MAZANINA Z BETONU C30/37, tl. 70 mm NA STROPNÍ DESKU  |
| ①   | STĚNOVÁ VLOŽKA OPÍSKOVANÁ, S LÍMCEM<br>(VLOŽIT DO BEDNĚNÍ PŘED BETONÁŽÍ)                                      |
| ②   | STUPADLO ŠACHTOVÉ VIDLICOVÉ ŽEBŘÍKOVÉ, OCELOVÉ JÁDRO, PE - POVLAK   |
| ③   | POKLOP SVĚTLOSTI 700x700 mm, VÝŠKA =70 mm, tř. A15, KOMPOZITNÍ, S ODVĚTRÁVACÍ HLAVICÍ, S PANTEM, UZAMYKATELNÝ |
| ④   | VÝSUVNÉ VSTUPNÍ MADLO: OCEL POZINKOVANÁ, TRUBKA ø50x2 mm, VČETNĚ KOTVENÍ, MANIPULAČNÍ DÉLKA 1,50 m            |
| ⑤   | TĚSNÍCÍ PLECH   |

# ÚPRAVA POVRCHŮ

## VIDITELNÉ PLOCHY

POVRCHY PROVEDENY DLE NÁROKŮ NA POHLEDOVÝ BETON DLE TP ČBS 03 - TRŘ. PB2

## POCHŮZNÉ PLOCHY

PŘED ZAVADNUTÍM ZDRSNIT OCELOVÝMI KARTÁČI PRO ZAJIŠTĚNÍ PROTISKLUZNOSTI (BEZ DALŠÍHO NÁTĚRU)

## VIDITELNÉ HRANY

PROVEDENÝ S ÚKOSEM 15x15mm

## VNĚJŠÍ SVISLÉ STĚNY POD ÚROVNÍ UPRAVENÉHO TERÉNU

## PENETRAČNÍ IMPREGNAČNÍ NÁTĚR VODOODPUDIVÝ JEDNOVRSTVÝ

$\pm 0,00 = 401,26 \text{ m n.m.}$

D.1  
SO 301.2


Souřadnicový systém S-JTSK, Výškový systém Bpv


Objednatel:



## Jihočeský kraj

JIHOČESKÝ KRAJ  
U ZIMNÍHO STADIONU 1952/2  
370 76 ČESKÉ BUDĚJOVICE

 Ateliér České Budějovice – Čechova 50, 370 01 České Budějovice – tel. 386 303 211, e-mail: mailbox@cb.pragoprojekt.cz, ID datové schránky: 4kif54		
Hlavní inženýr projektu: Eva DOSTÁLOVÁ	Ředitel ateliéru České Budějovice: Pavel KAČÍREK	 <p>Zhotovitel:</p> <p><b>PRAGOPROJEKT</b></p> <p>PRAGOPROJEKT, o.s., K Ryšánci 1668/16, 147 54 Praha 4</p>

EKOEKO s.r.o., Senovážné náměstí 1, České Budějovice, PSČ 370 01			
Navrhl/vypracoval: Ing. Milan PRŮCHA podpis:	Zodpovědný projektant: Ing. Milan PRŮCHA podpis:	Jednatel společnosti: Ing. Josef SMAŽIK	Zhotovitel části PD:
Technická kontrola: Ing. Vlastimil HRUBÝ podpis:		Číslo zakázky: 1674-81	

Kraj: JIHOČESKÝ	Čís. zakázky:	17-307-2
Obec: Č. BUDĚJOVICE, PLANÁ, BORŠOV NAD VLTAVOU, VČELNÁ, ROUDNÉ	Čís. akce:	17-307
Objednatel: JIHOČESKÝ KRAJ, U Zimního stadionu 1952/2, 370 76 Č. Budějovice	Datum:	02/2020
Akce: JIŽNÍ TANGENTA ČESKÉ BUDĚJOVICE (km 0,000 - km 2,706), okr. ČB	Formát:	3x A4
	Měřítko:	1: 50
	Stupeň:	Souprava:
Objekt: SO 301.2 – Přeložka kanalizace v km 0,650–0,900	PDPS	
Příloha: ŠACHTA Š03 – VÝKRES ZAKLÁDÁNÍ A TVARU	Čís. přílohy:	D.1.301.2.07a