



ZAÚSTĚNÍ DO SILNIČNÍHO PŘÍKOPU

ŘEZ

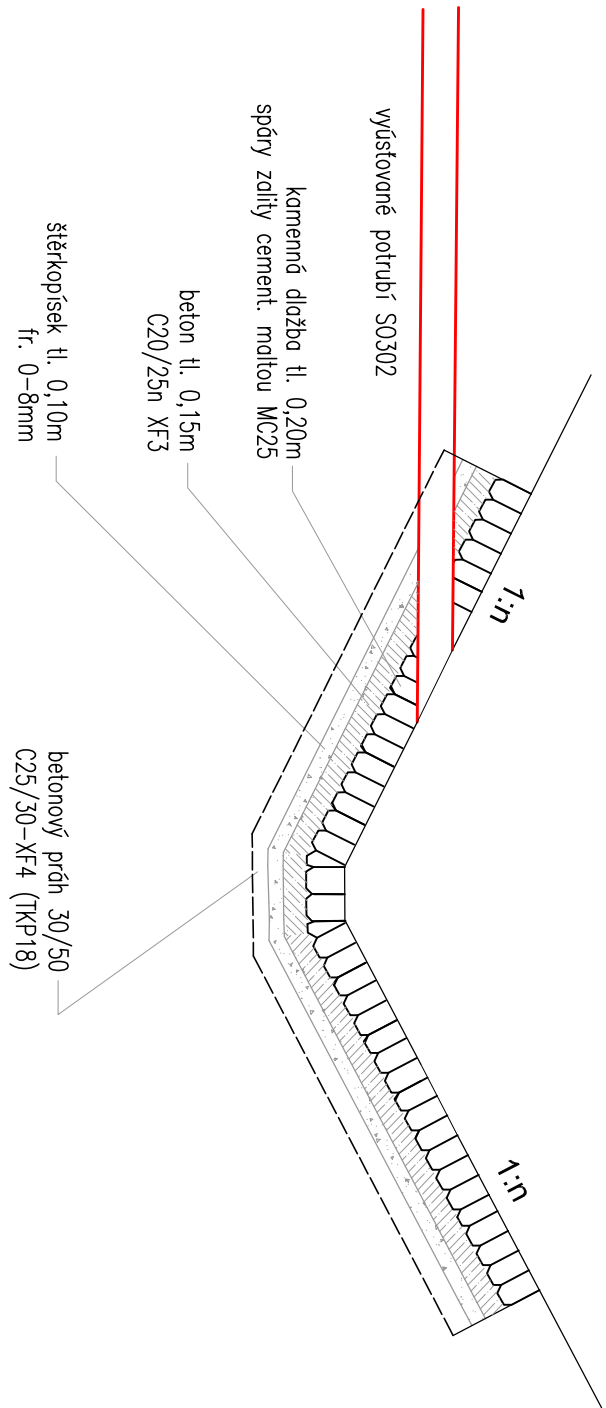


PŮDORYS

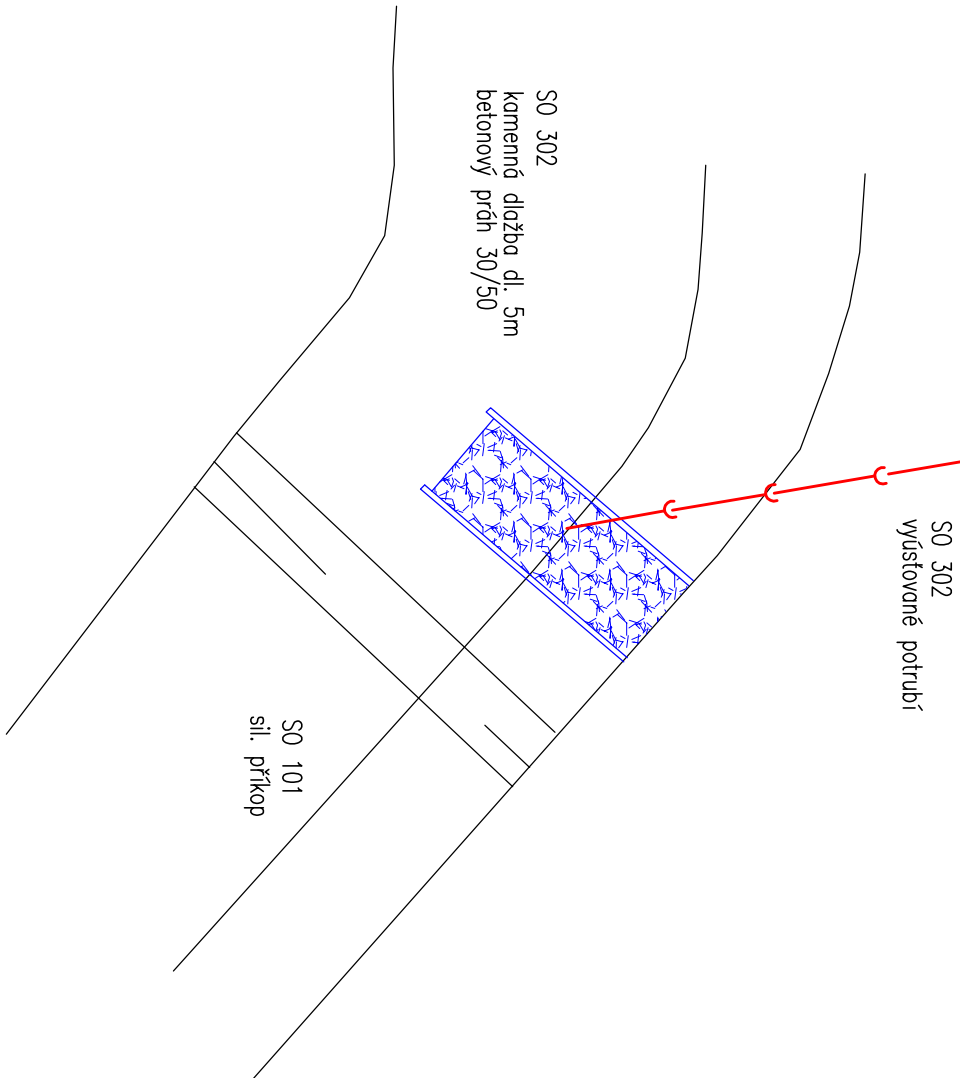

D.1

SO 302.1






Souřadnicový systém S–JTSK, Výškový systém Bpv



Jihočeský kraj

JiHOČESKÝ KRAJ
U ZIMNÍHO STADIONU 1952/2
370 76 ČESKÉ BUDĚJOVICE

Objednatel:

Ateliér České Budějovice – Čechova 50, 370 01 České Budějovice – tel: 386 303 211, e–mail: mailbox@cb.progoprojekt.cz, ID datové schránky: 4křf54		
Navrhl/vypracoval: Irena RANDUSOVÁ podpis: 	Zodpovědný projektant: Irena RANDUSOVÁ podpis: 	Ředitel ateliéru České Budějovice: Pavel KAČÍREK
Technická kontrola: Ing. Jiří ČERMÁK podpis: 	Hlavní inženýr projektu: Eva DOSTALOVÁ podpis: 	
		 <p>PRAGOPROJEKT, a.s., K Ryšánce 1668/16, 147 54 Praha 4</p>

Kraj: JIHOČESKÝ		Čís. zakázky: 17–307–2
Obec: Č. BUDĚJOVICE, PLANÁ, BORŠOV NAD VLTAVOU, VČELINÁ, ROUDNÉ		Čís. akce: 17–307
Objednatel: JIHOČESKÝ KRAJ, U Zimního stadionu 1952/2, 370 76 Č. Budějovice		Datum: 02/2020
Akce: JIŽNÍ TANGENTA ČESKÉ BUDĚJOVICE (km 0,000 - km 2,706), okr. ČB		Formát: 2 x A4
Objekt: SO 302.1–PŘELOŽKA DEŠŤOVÉ KANALIZACE–STOKA 302		Měřítko: Stupeň: Souprava:
Příloha: ZAÚSTĚNÍ DO SILNIČNÍHO PŘÍKOPU		Čís. přílohy: PDPS
		302.1 6