



PROTLAK č.3

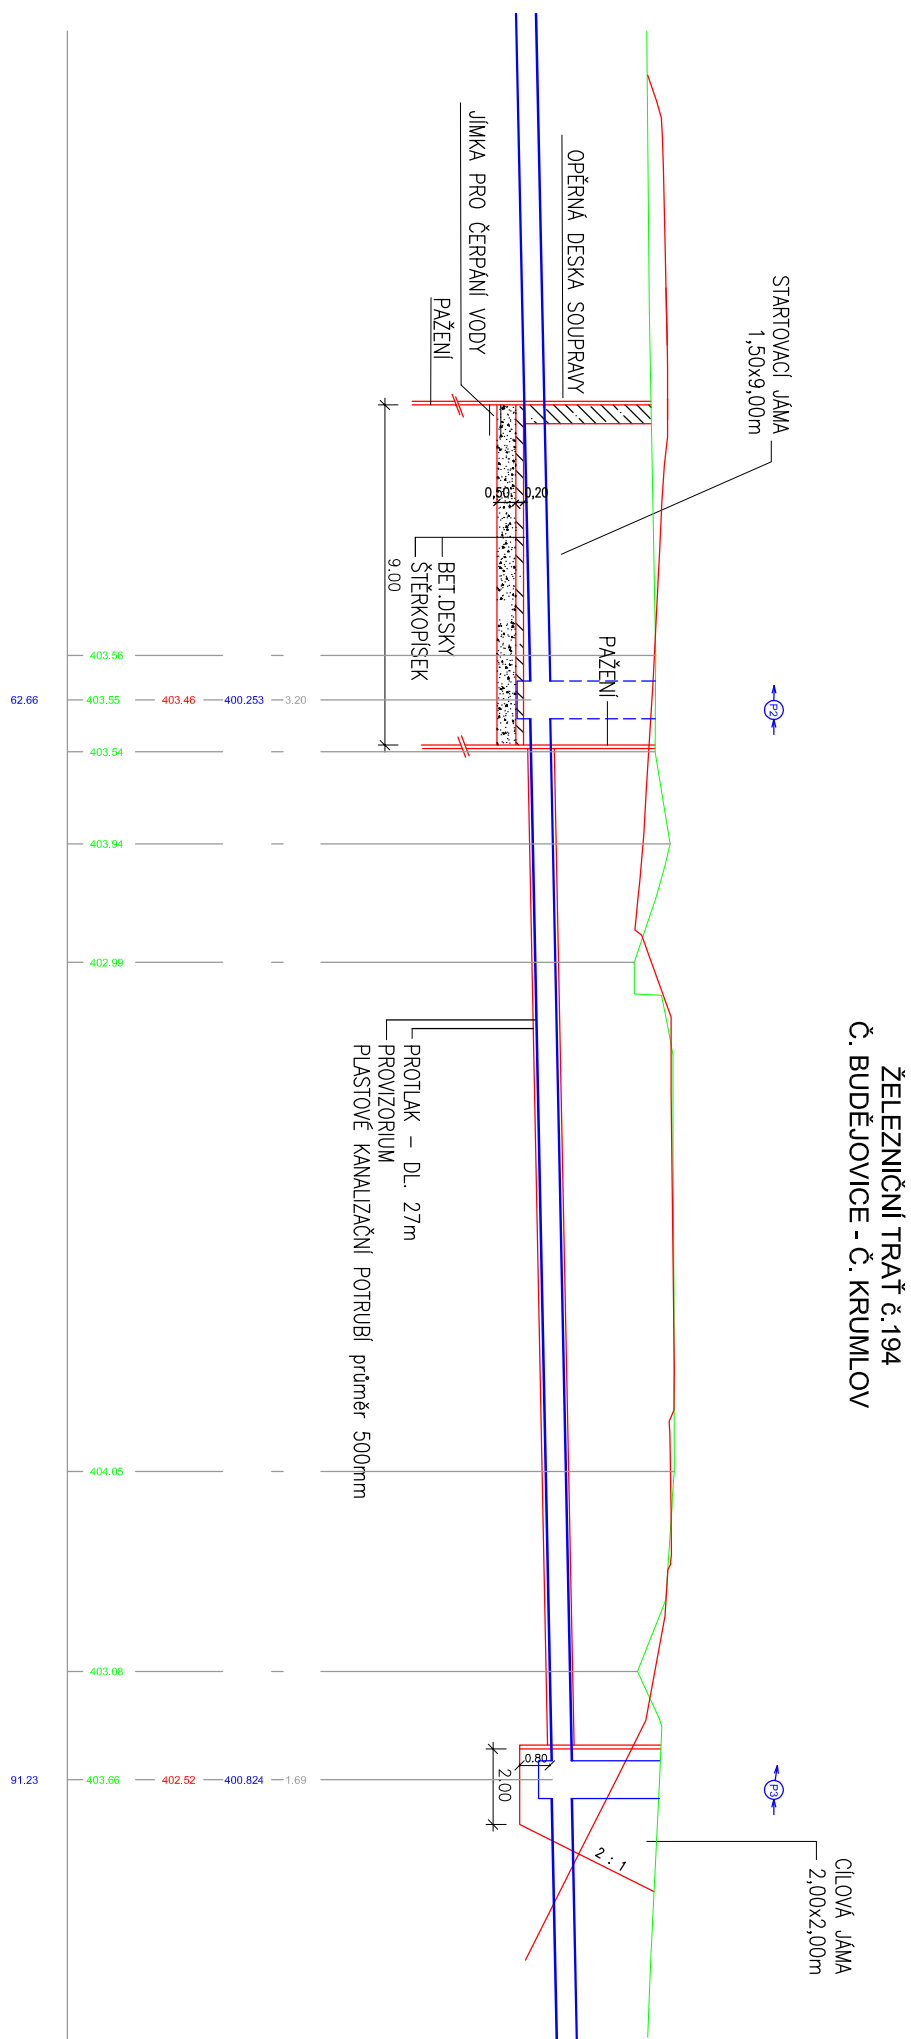

PUDORYS

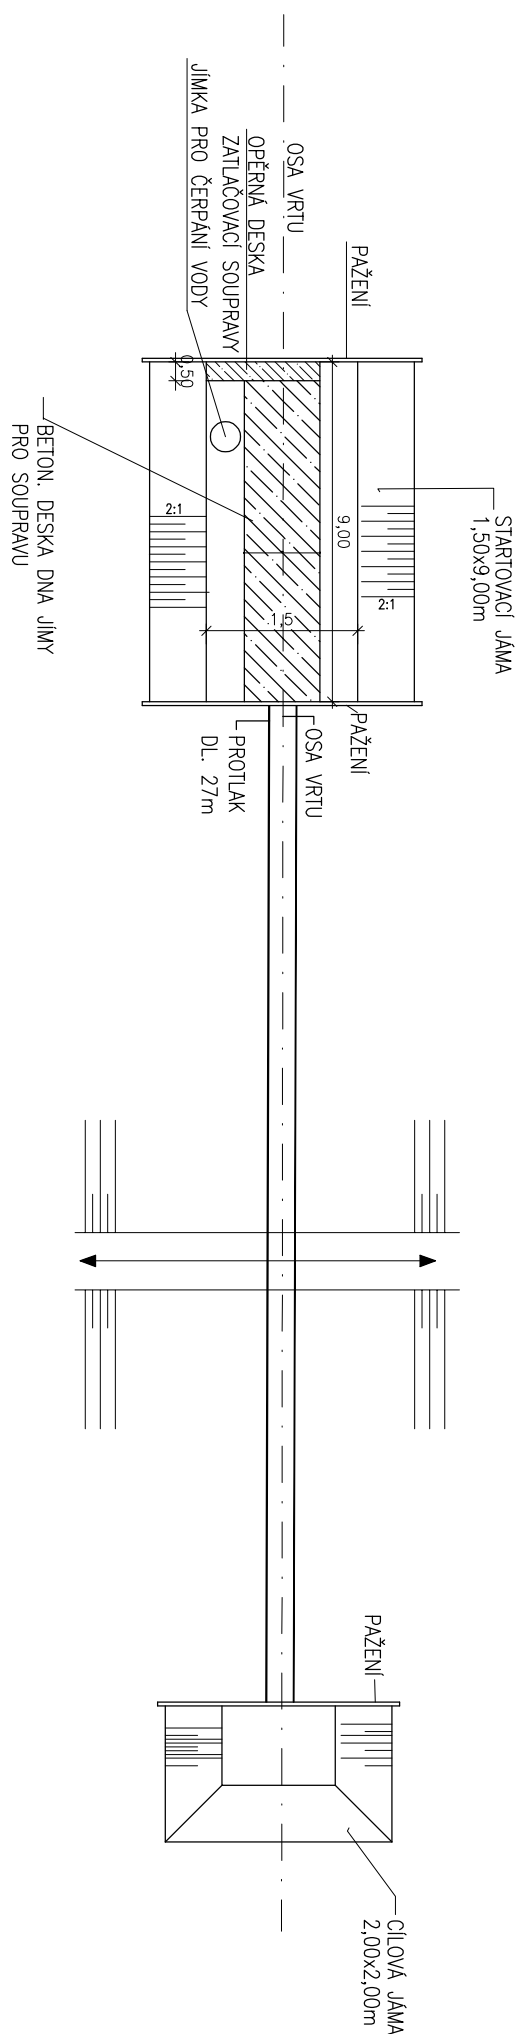

SOUČÁSTI STARTOVACÍ A CLOVÉ JÁMY PROTLAKU JE I JEJÍ ZAPÁŽENÍ (VČETNĚ PŘÍPADNÉHO POUŽITÍ ŠTĚTOVÝCH STĚN),

D.1 SO 302.1


Souřadnicový systém S-JTSK, Výškový systém Bpv

Objednatel:



Jihočeský kraj

JIHOČESKÝ KRAJ
U ZIMNÍHO STADIONU 1952/2
370 76 ČESKÉ BUDĚJOVICE

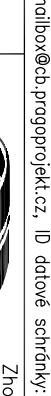Adresář České Budějovice – Čechova 50, 370 01 České Budějovice – tel. 366 303 211, e-mail: malibon@db.pragoprojekt.cz, ID datové schránky: 441754		Zhotovitel:	
Normy/aprovozoval: Irena RANDUSOVÁ podpis: <i>Irena Randusová</i>	Zadávací projektant: Irena RANDUSOVÁ podpis: <i>Irena Randusová</i>	Ředitel dílny: České Budějovice: Pavel KAČÍREK	
Technická kontrola: Ing. Jiří ČERMÁK podpis: <i>Jiří Čermák</i>	Hlavní inženýr projektu: Eva DOSTALOVÁ podpis: <i>Eva Dostalová</i>	 PRAGOPROJEKT PRAGOPROJEKT, a.s., K Rybnému 1668/16, 147 54 Praha 4	

Kraj:	JIHOMORAVSKÝ	Čís. zakázky:	17-307-2
Obec:	Č. BUDĚJOVICE, PLANÁ, BORŠOV NAD VITAVOU, VČELINÁ, ROUDNÉ	Čís. akce:	17-307
Objednatel:	JIHOMORAVSKÝ KRAJ, U Zimního stadionu 1952/2, 370 76 Č. Budějovice	Datum:	02/2020
Akce:	<p>JIŽNÍ TANGENTA ČESKÉ BUDĚJOVICE</p> <p>(km 0,000 - km 2,706), okr. ČB</p>	Formát:	3 x A4
		Mřížko:	1:200
Objekt:	SO 302.1-PŘELOŽKA DEŠŤOVÉ KANALIZACE-STOKA 302	Stupeň:	Souprava:
Příloha:	<p>PROTLAK č.3</p>	Čís. přílohy:	302.1 8