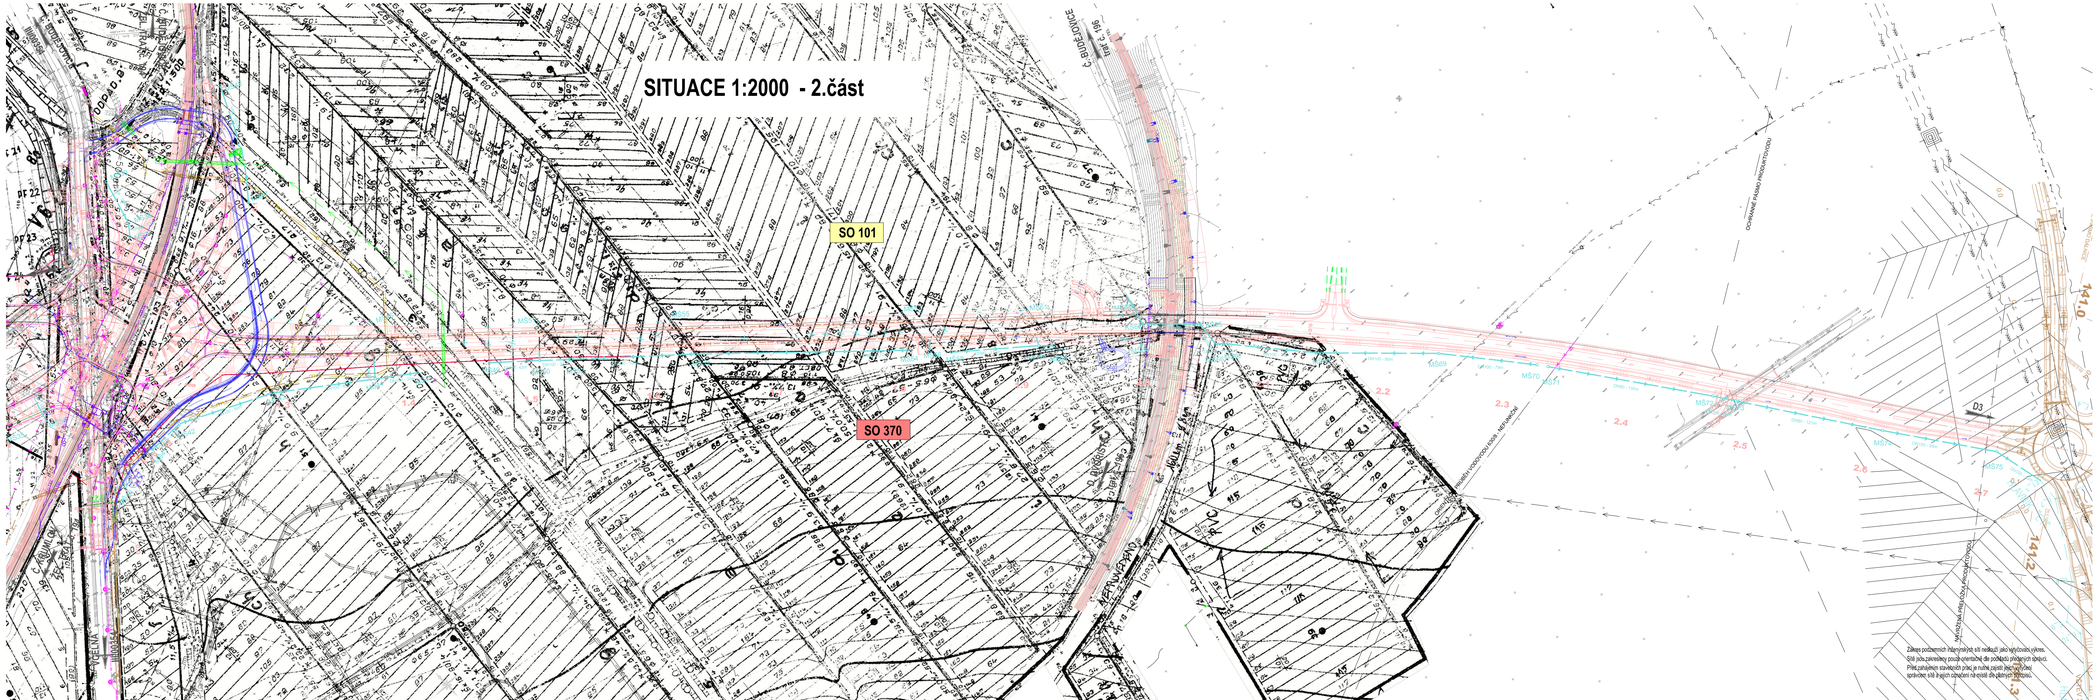

D.1
SO 370

Souřadnicový systém S-JTSK, Výškový systém Bpv

Objednatel:

Jihočeský kraj

JIHOČESKÝ KRAJ
U ZIMNÍHO STADIONU 1952/2
370 76 ČESKÉ BUDĚJOVICE

Ateliér České Budějovice – Čechova 50, 370 01 České Budějovice – tel. 386 303 211, e-mail: mailbox@cb.pragoprojekt.cz, ID datové schránky: 4kiftbA

Nomh/vypracoval: Irena RANDUSOVÁ
podpis:

Technická kontrola: Ing. Jiří ČERMÁK
podpis:

Zodpovědný projektant: Irena RANDUSOVÁ
podpis:

Ředitel ateliéru České Budějovice: Pavel KAČÍREK

Hlavní inženýr projektu: Eva DOSTÁLOVÁ
podpis:

Zhotovitel:
PRAGOPROJEKT
PRAGOPROJEKT, a.s., K Ryšánce 1668/16, 147 54 Praha 4

Kraj:	JIHOČESKÝ	Čís. zakázky:	17–307–2
Obec:	Č. BUDĚJOVICE, PLANÁ, BORŠOV NAD VLTAVOU, VČELNÁ, ROUDNÉ	Čís. akce:	17–307
Objednatel:	JIHOČESKÝ KRAJ, U Zimního stadionu 1952/2, 370 76 Č. Budějovice	Datum:	02/2020
Akce:	JIŽNÍ TANGENTA ČESKÉ BUDĚJOVICE (km 0,000 - km 2,706), okr. ČB	Formát:	5 x A4
		Měřítko:	1:1000
Objekt:	SO 370 – PŘELOŽKY A ÚPRAVY MELIORACÍ	Stupeň:	PDPS
Příloha:	SITUACE - MELIORAČNÍ DETAIL - 2.část	Číslo přílohy:	370.3.2
		Stupnice:	

v12.01.001.0xx_dokumentace_objektu\2_stavební_soubory\SO370_mostovky\stavba\výkresy\370_3_2_SITUACE.dwg