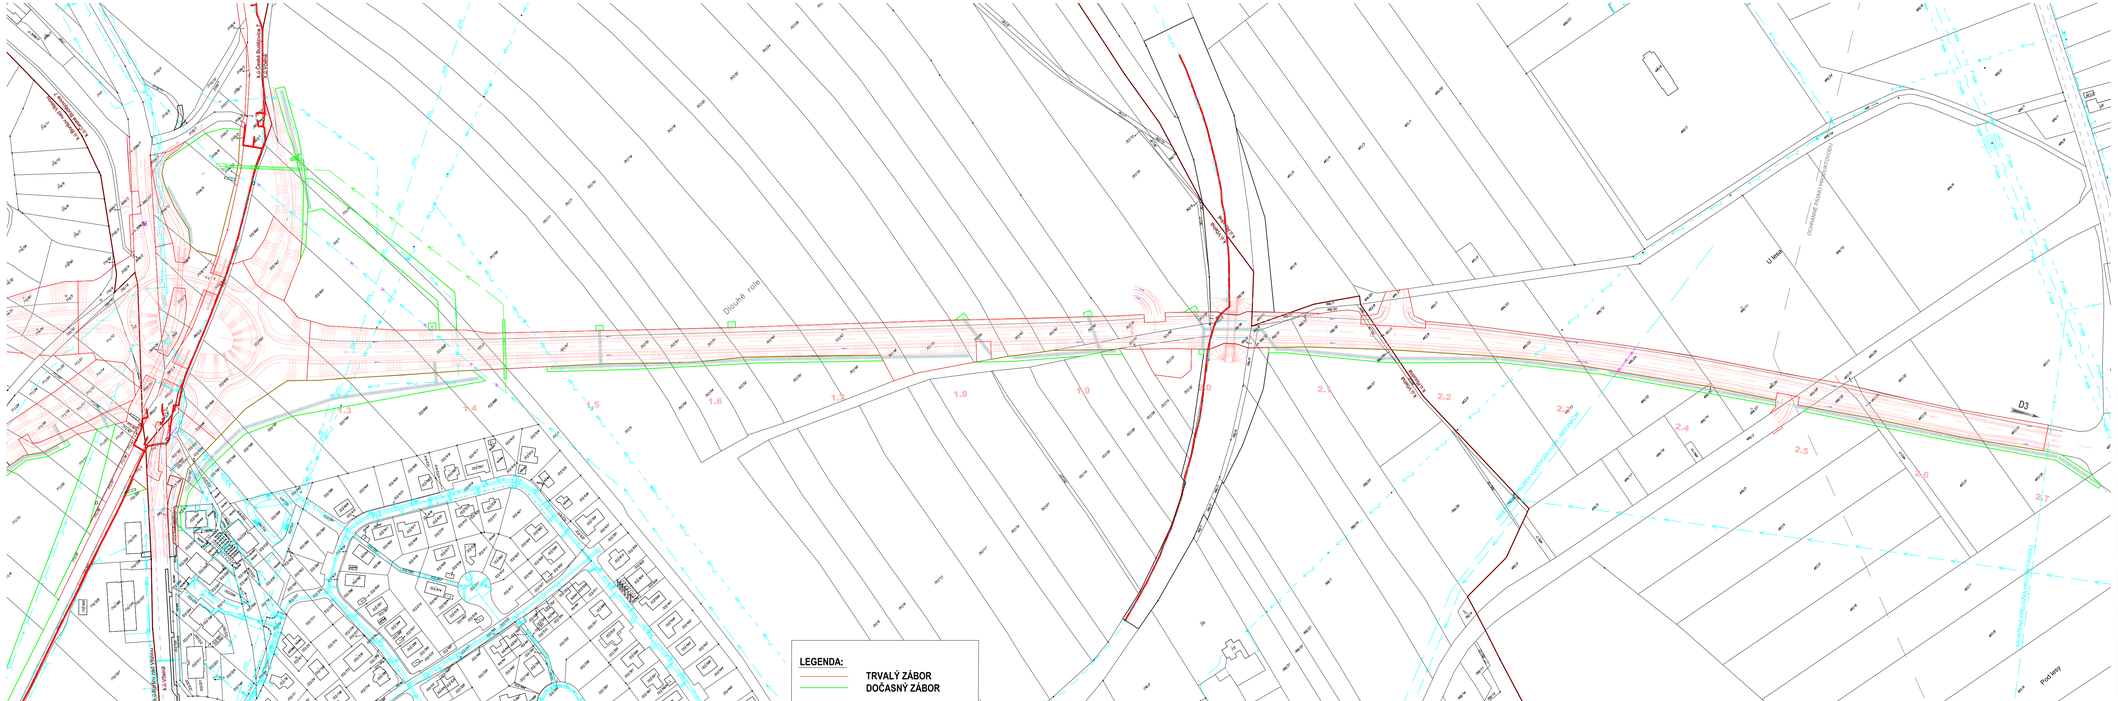

D.1
SO 370

Souřadnicový systém S-JTSK, Výškový systém Bpv

Objednatel:
Jihočeský kraj
JIHOČESKÝ KRAJ
U ZIMNÍHO STADIONU 1952/2
370 76 ČESKÉ BUDĚJOVICE

Ateliér České Budějovice – Čechova 50, 370 01 České Budějovice – tel. 386 303 211, e-mail: mailbox@cb.pragoprojekt.cz, ID datové schránky: 4kkfn5d

Navrhl/vypracoval: Irena RANDUSOVÁ, podpis:
Zodpovědný projektant: Irena RANDUSOVÁ, podpis:
Ředitel ateliéru České Budějovice: Pavel KAČÍREK
Technická kontrola: Ing. JIŘÍ ČERMÁK, podpis:
Hlavní inženýr projektu: Eva DOSTÁLOVÁ, podpis:
Zhotovitel: PRAGOPROJEKT
PRAGOPROJEKT, a.s., K Ryšánce 1668/16, 147 54 Praha 4

Kraj:	JIHOČESKÝ	Čís. zakázky:	17–307–2
Obec:	Č. BUDĚJOVICE, PLANÁ, BORŠOV NAD VLTAVOU, VČELNÁ, ROUDNÉ	Čís. akce:	17–307
Objednatel:	JIHOČESKÝ KRAJ, U Zimního stadionu 1952/2, 370 76 Č. Budějovice	Datum:	02/2020
Akce:	JIŽNÍ TANGENTA ČESKÉ BUDĚJOVICE (km 0,000 - km 2,706), okr. ČB	Formát:	4 x A4
		Měřítko:	1:2000
Objekt:	SO 370 – PŘELOŽKY A ÚPRAVY MELIORACÍ	Stupeň:	PDPS
		Soupravo:	
Příloha:	ZÁKRES DO KATASTRÁLNÍ MAPY	Čís. přílohy:	370.9.2

v20.2.07.00_64_bin\revize_digitalizace_2_kladeni_sit\SO_370_prehledny_zakres_KATASTR_MAPY_1-2000.dgn