KATASTRÁLNÍ ÚZEMÍ

VZDÁLENOST ŠACHET

ČÍSLA ŠACHET

STANIČENÍ KOMUNIKACE (ROADPAC)

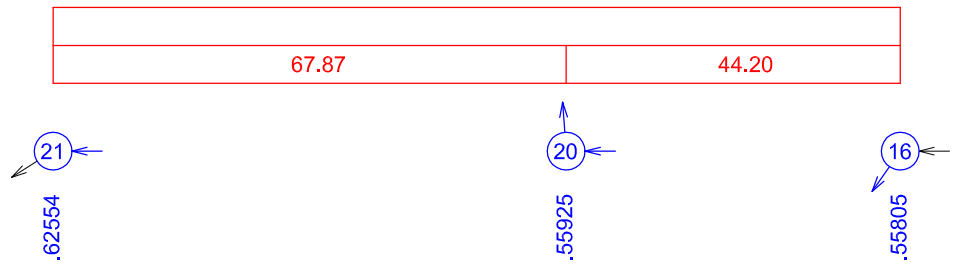

PODÉLNÝ PROFIL

MELIORAČNÍ HLAVNÍK "A"

MĚŘÍTKO DÉLEK 1 :1000
MĚŘÍTKO VÝŠEK 1 :100

PP - DN 500 - 112,07m

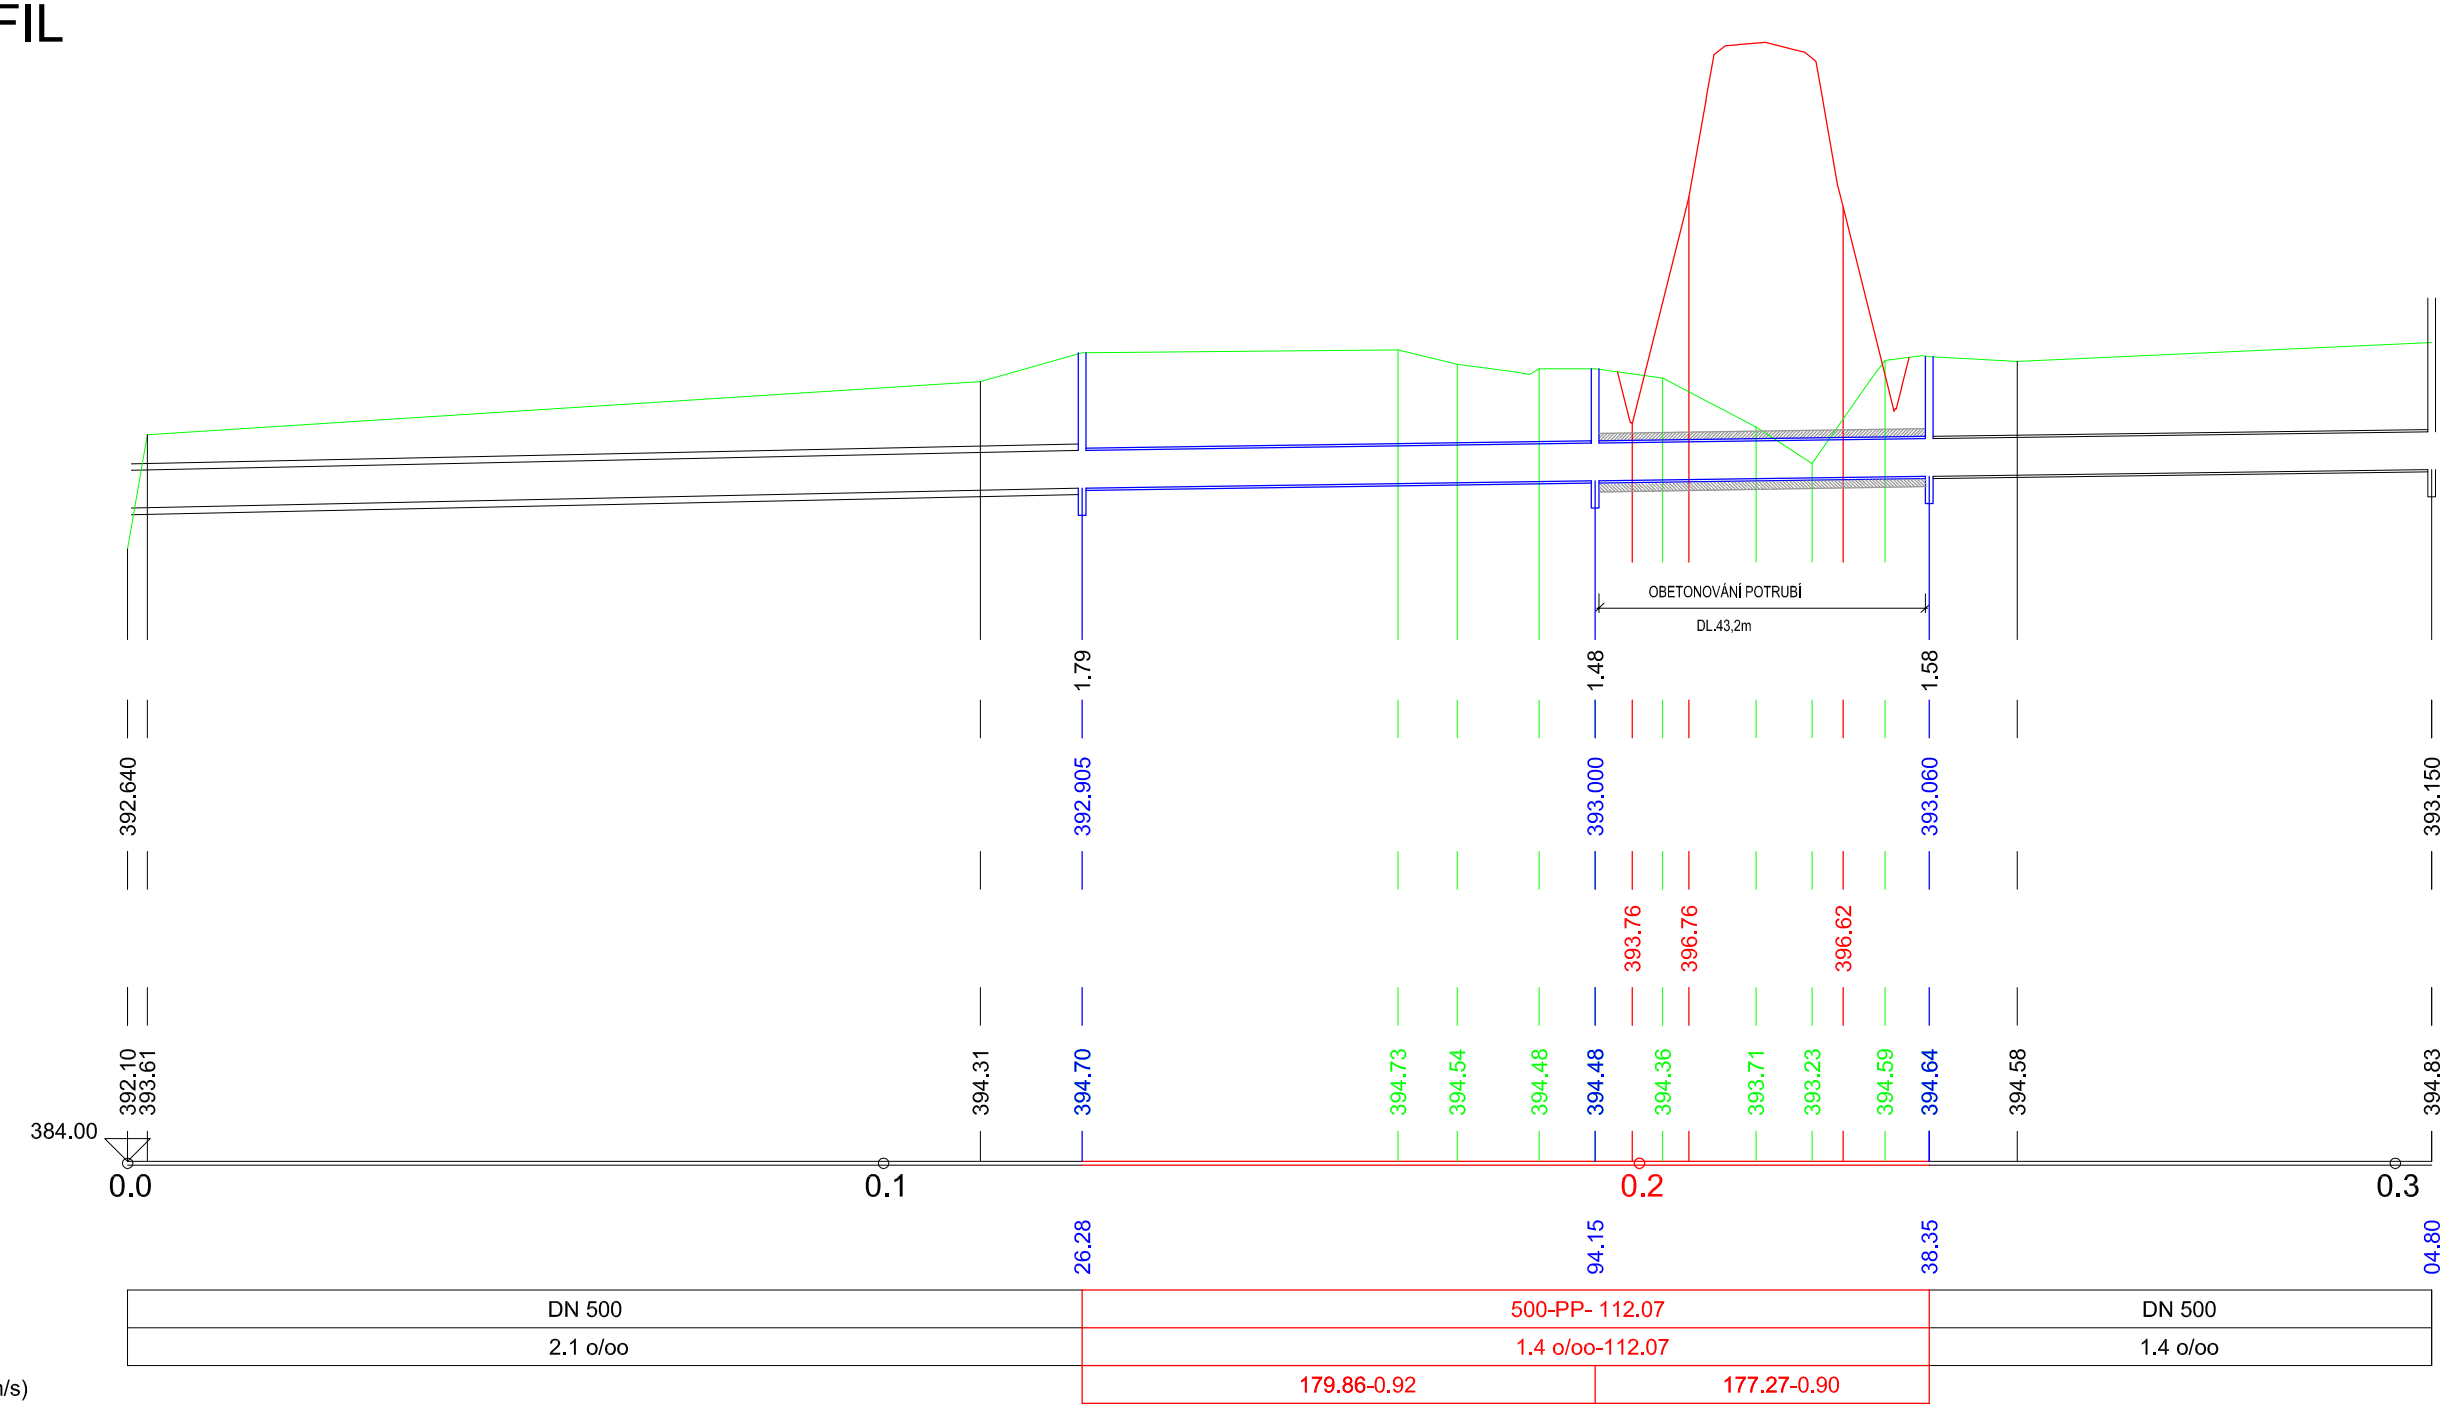

D.1
SO 370

Souřadnicový systém S-JTSK, Výškový systém Bpv

Objednatel:

Jihočeský kraj

JIHOČESKÝ KRAJ
U ZIMNÍHO STADIONU 1952/2
370 76 ČESKÉ BUDĚJOVICE

Ateliér České Budějovice – Čechova 50, 370 01 České Budějovice – tel. 386 303 211, e-mail: mailbox@cb.pragoprojekt.cz, ID datové schránky: 4kifr54

Navrhl/vypracoval:	Zodpovědný projektant:	Ředitel ateliéru České Budějovice:	Zhotovitel:
Irena RANDUSOVÁ podpis:	Irena RANDUSOVÁ podpis:	Pavel KAČÍREK	PRAGOPROJEKT
Technická kontrola: Ing. Jiří ČERMÁK podpis:	Hlavní inženýr projektu: Eva DOSTÁLOVÁ podpis:		PRAGOPROJEKT, a.s., K Ryšánce 1668/16, 147 54 Praha 4

Kraj: JIHOČESKÝ		Čís. zakázky:	17–307–2
Obec: Č. BUDĚJOVICE, PLANÁ, BORŠOV NAD VLTAVOU, VČELNÁ, ROUDNÉ		Čís. akce:	17–307
Objednatel: JIHOČESKÝ KRAJ, U Zimního stadionu 1952/2, 370 76 Č. Budějovice		Datum:	02/2020
Akce: JIŽNÍ TANGENTA ČESKÉ BUDĚJOVICE (km 0,000 - km 2,706), okr. ČB		Formát:	3 x A4
		Měřítko:	1:1000/100
Objekt: SO 370 – PŘELOŽKY A ÚPRAVY MELIORACÍ		Stupeň: PDPS	Souprava:
Příloha: PODÉLNÝ PROFIL MELIORAČNÍHO HLAVNÍKU "A"		Čís. přílohy: 370.4	

v:\cb\17-307-2\d_dokumentace_objektu\d_1_stavebni_cast\300_vodohospodarske_objekty\370_prelozky a upravy meliorací\370_04_ppl\370_04_ppl_hlavnik_a.dwg