



TRAT č. 194 č. kříž - č. B.

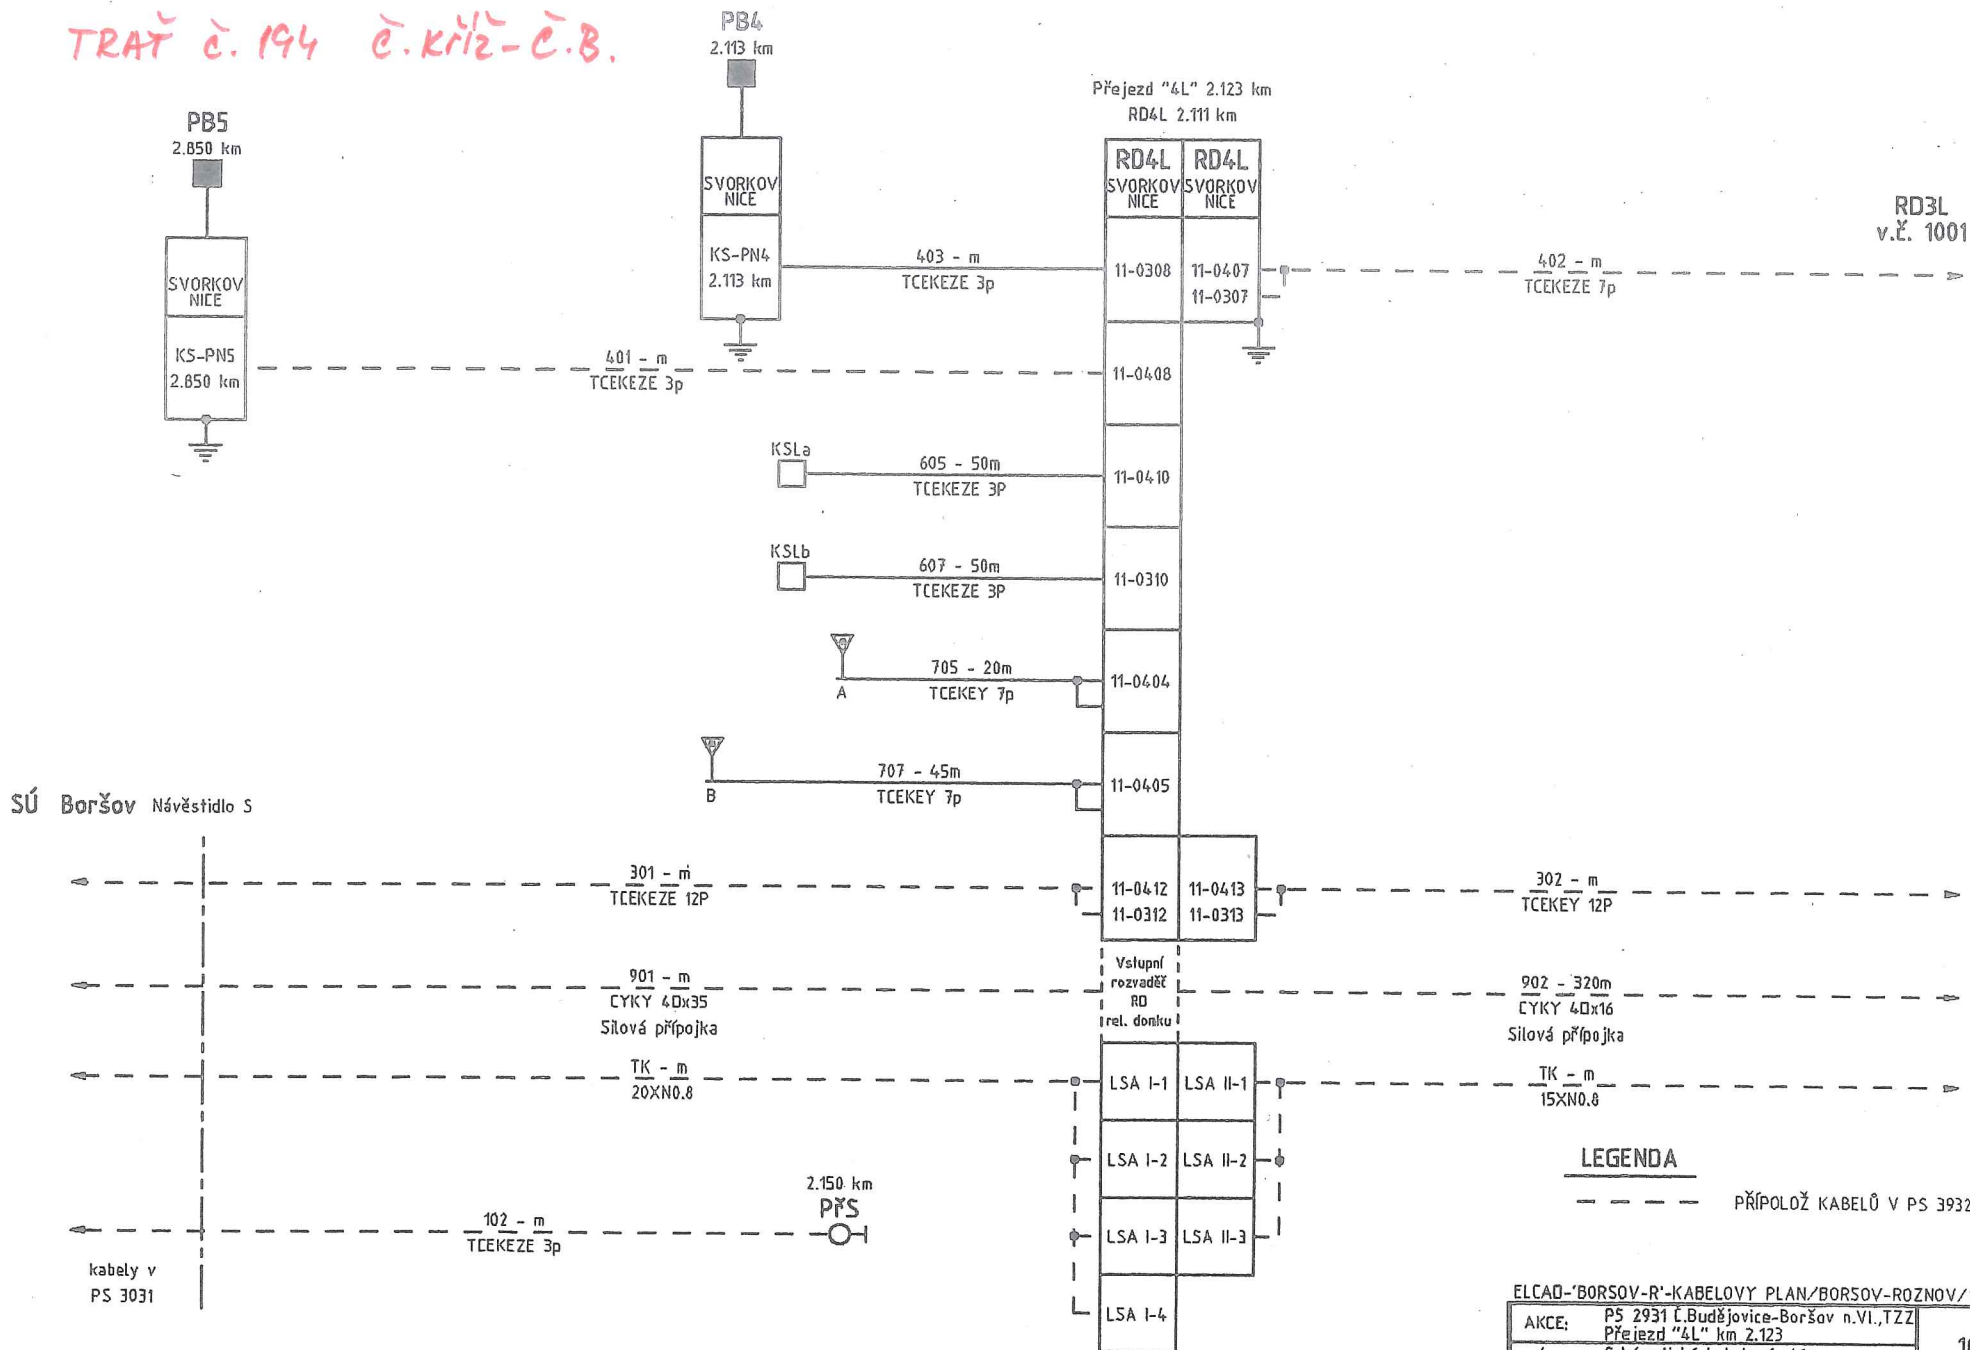

TRAŤ č. 194 Č. Kříž - Č.B.

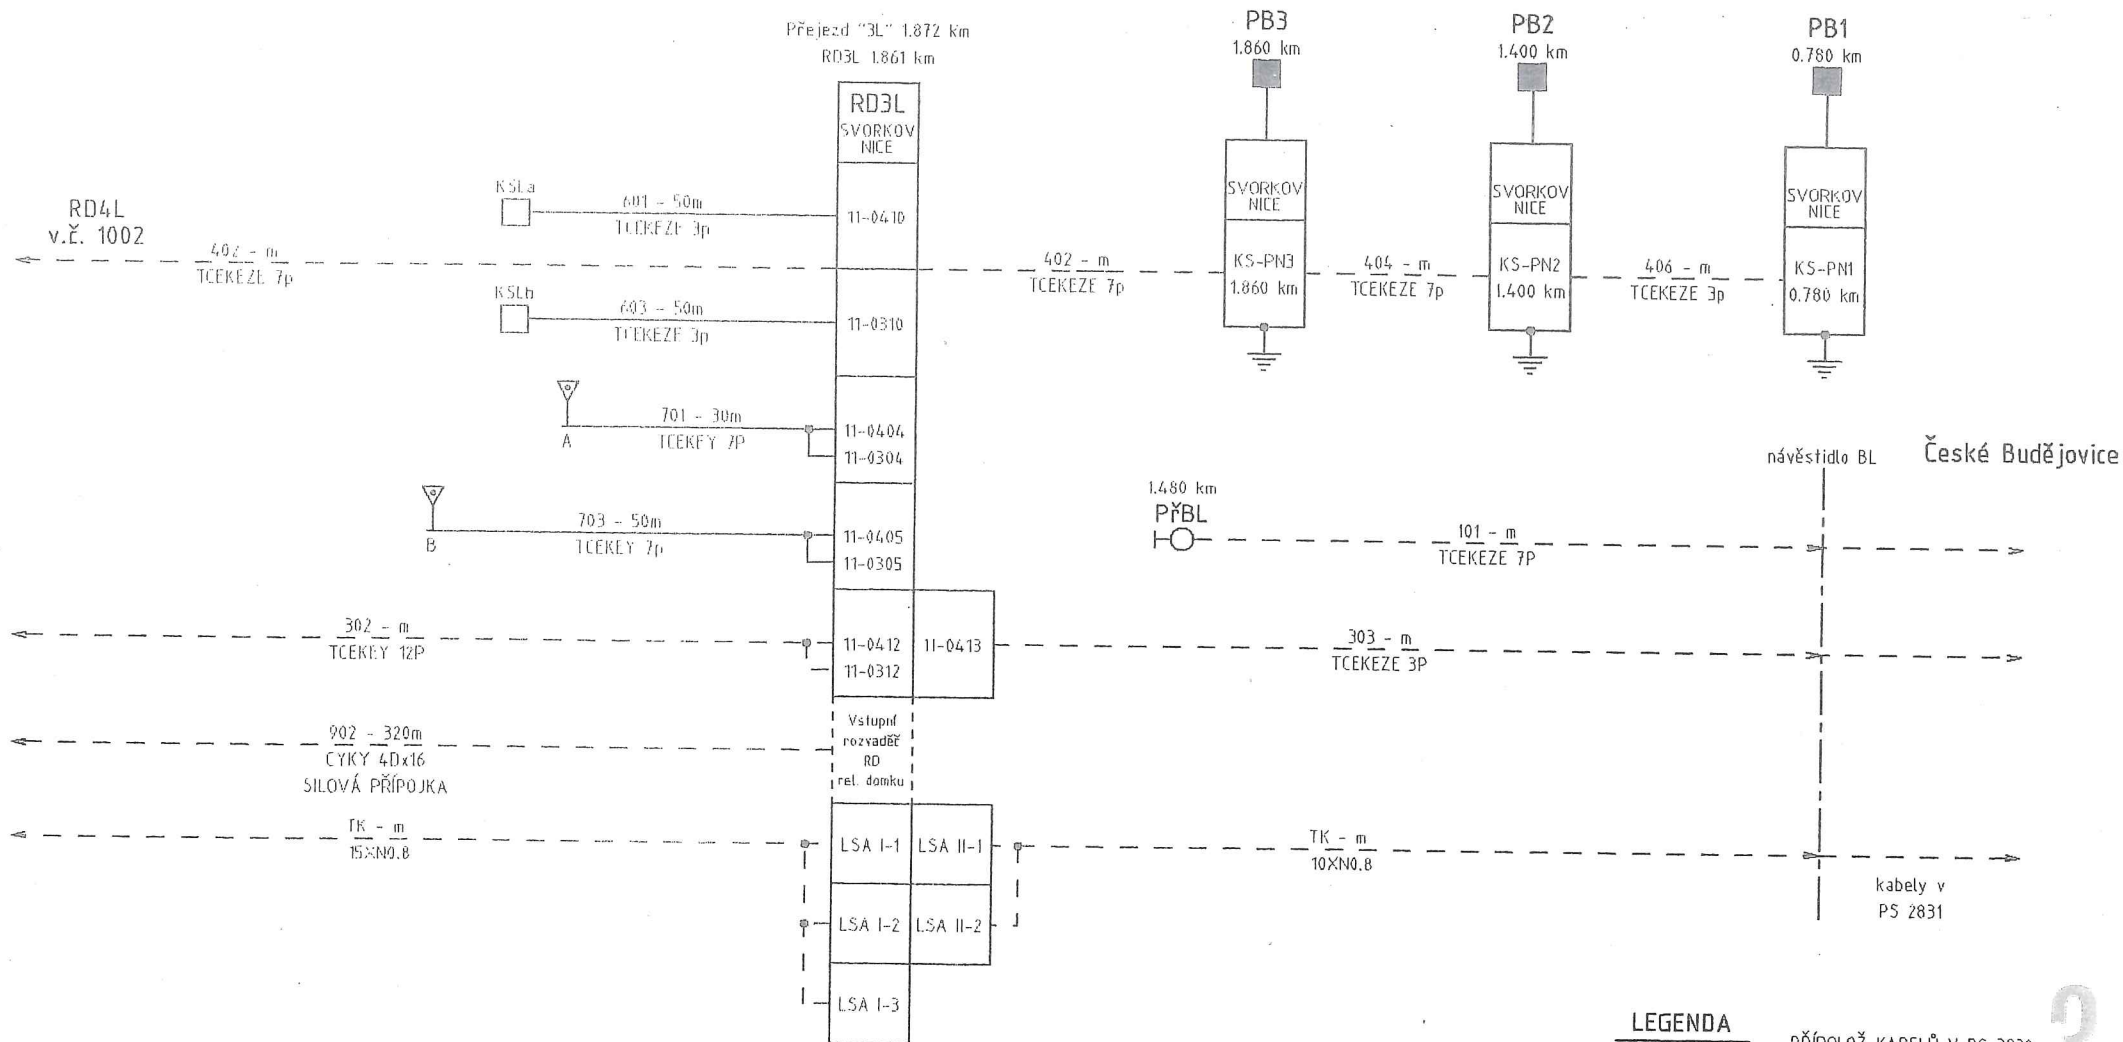

LEGENDA

PŘÍPOLOŽ KABELŮ V PS 3932

ELCAD-'BORSOV-R'-KABELOVY PLAN/BORSOV-ROZNOV/108.19.1999

AKCE: PS 2931 Č.Budějovice-Boršov n.Vl., TZZ
Přejezd "3L" km 1.872

VÝKRES: Schématický kabelový plán

1001